



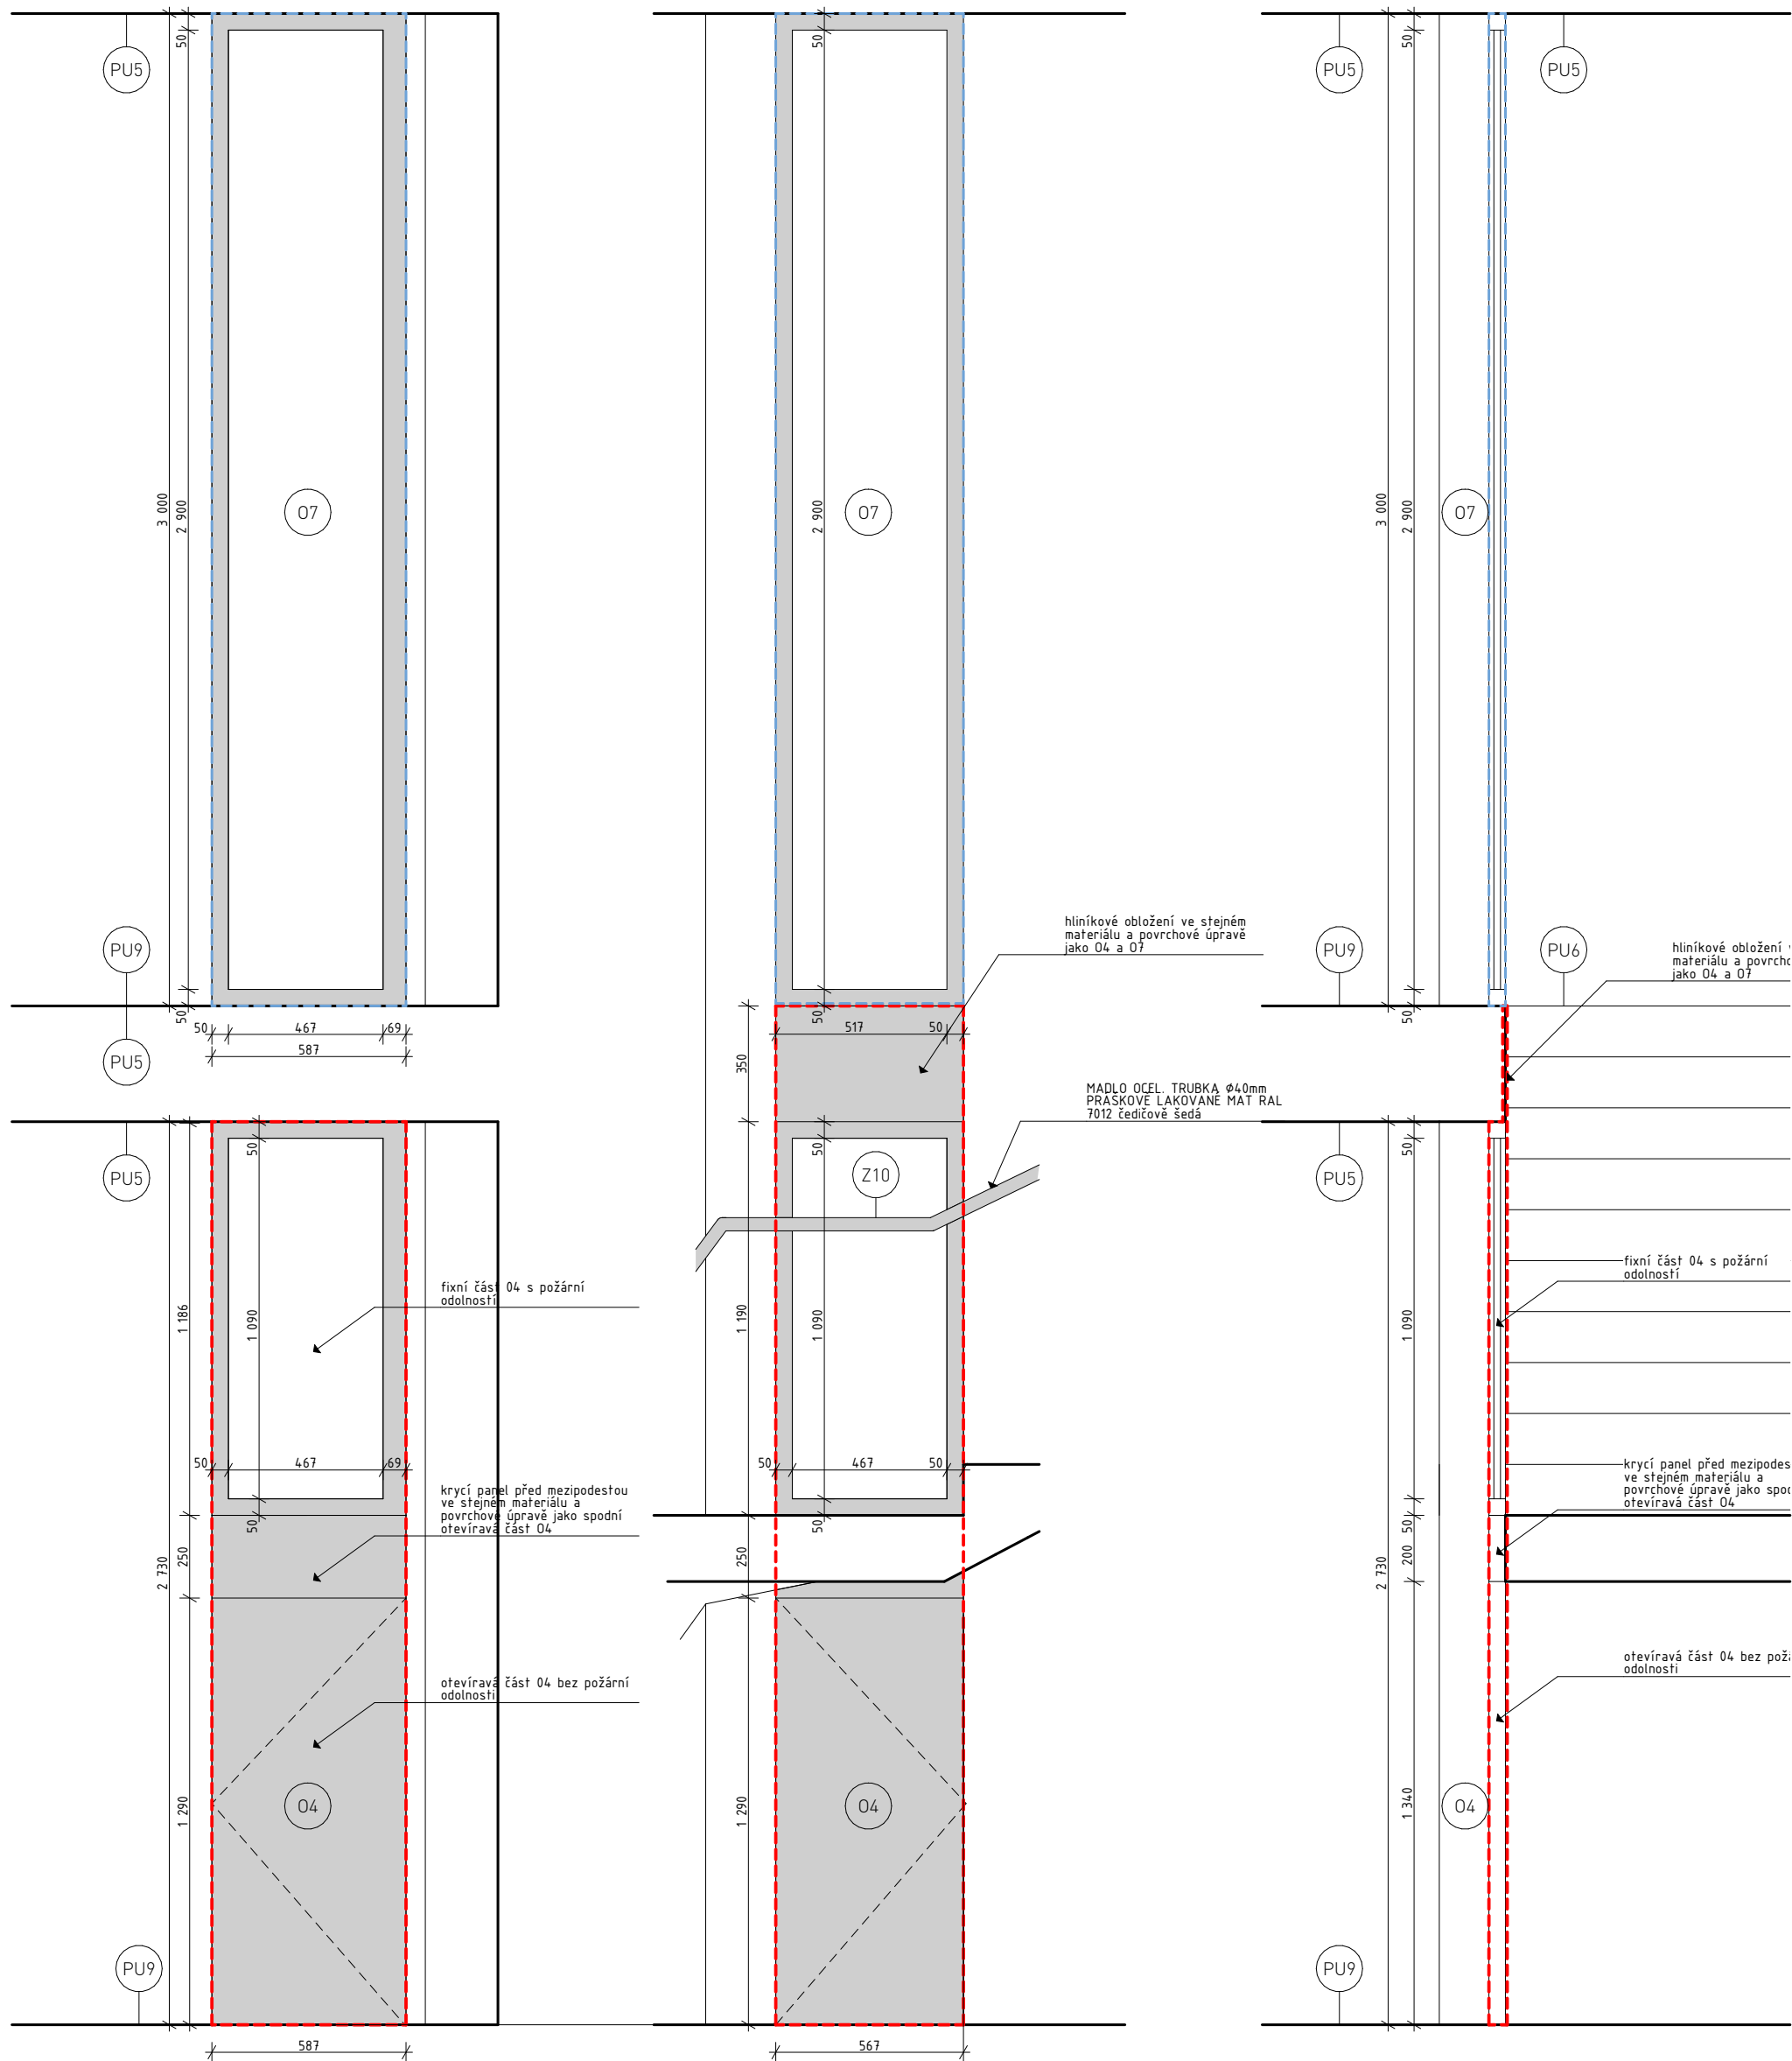

POHLED Z MÍSTNOSTÍ 2.02,3.01 1:20

POHLED ZE SCHODIŠTĚ 1:20

ŘEZ A-A PŘÍČNÝ 1:20

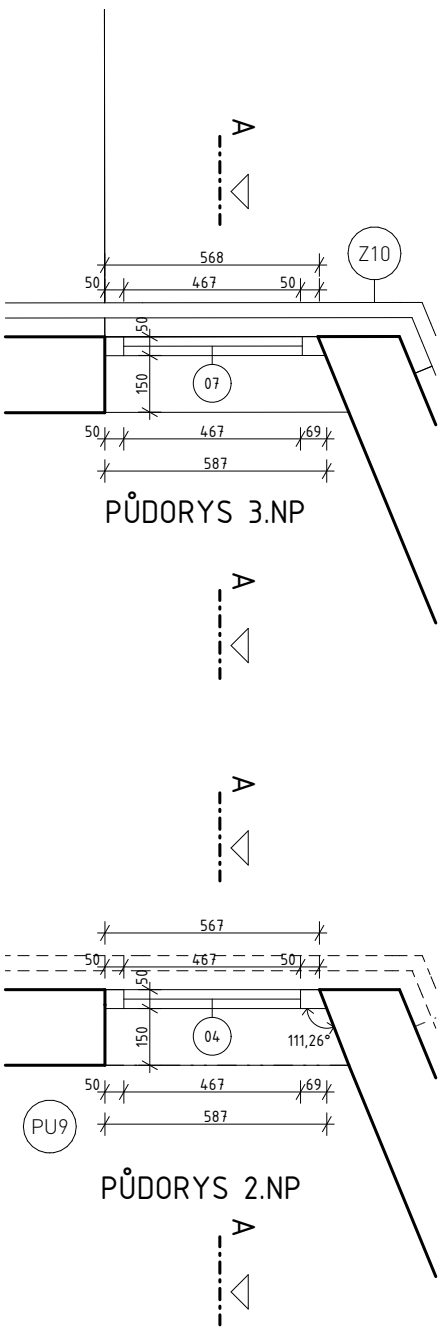

POZNÁMKA:
ČERVENĚ JE VYZNAČENÝ PRVEK 04, MODŘE 07.

±0,000 = 213,000 BpV		
Akce Rekonstrukce společenského centra Stará hasička a přilehlého veřejného prostoru		Zodpovědný projektant Dipl.-Ing. Janosch Welzien Riedgaustraße 7b 816 73, Mnichov, Německo ČKA 383/2022
Stavebník Statutární město Brno, městská část Brno - Komín Vavřínecká 15 Brno 624 00		Razítko a podpis
Generální projektant schwerpunkt architekti tel. +420606926340 e-mail: architekti@schwerpunkt.cz Dipl.-Ing. Janosch Welzien Ing. arch. Filip Hermann Ing. arch. Štěpánka Úlehtová		Část dokumentace E Architektonicko-stavební část Vypracoval/a Ing. arch. Štěpánka Úlehtová
Místo stavby Hlavní 120/125 Brno-Komín 624 00 k.ú. Komín, č. parc. 312, 309, 869/1, 891/1, 892 a 308/1		Datum 2023-06 revize
Stupeň DPS		OKNA 04,07, 1:20 D.1.1.43.1