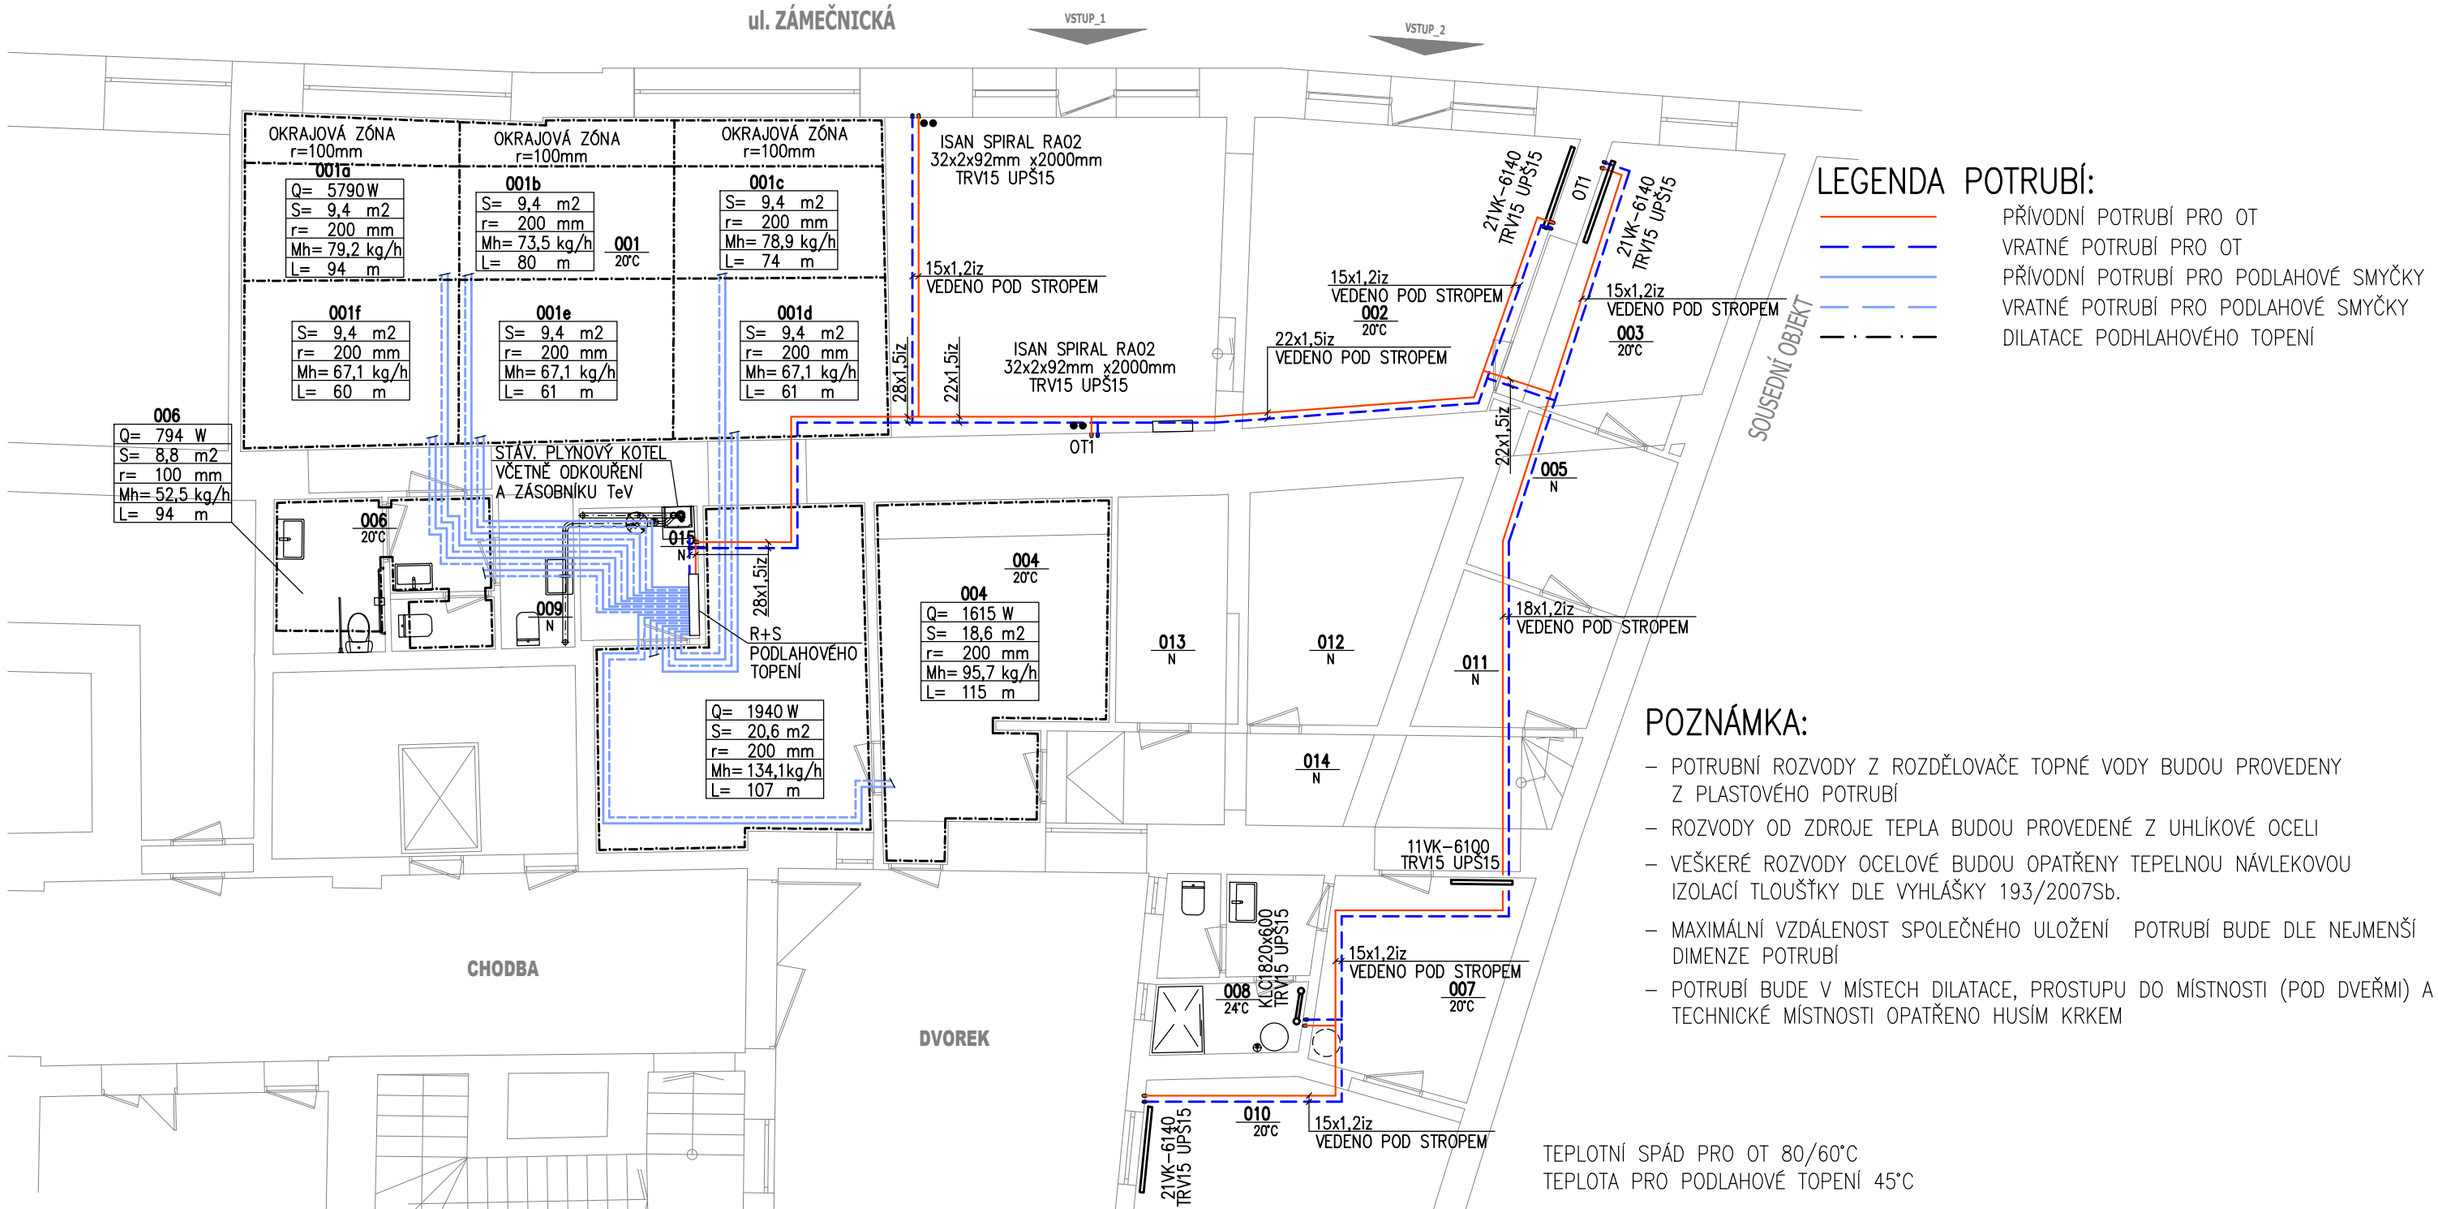

LEGENDA POTRUBÍ:

- PŘÍVODNÍ POTRUBÍ PRO OT
- VRATNÉ POTRUBÍ PRO OT
- PŘÍVODNÍ POTRUBÍ PRO PODLAHOVÉ SMYČKY
- VRATNÉ POTRUBÍ PRO PODLAHOVÉ SMYČKY
- DILATACE PODHLAHOVÉHO TOPENÍ

POZNÁMKA:

- POTRUBNÍ ROZVODY Z ROZDĚLOVAČE TOPNÉ VODY BUDOU PROVEDENY Z PLASTOVÉHO POTRUBÍ
- ROZVODY OD ZDROJE TEPLA BUDOU PROVEDENÉ Z UHLÍKOVÉ OCELI
- VEŠKERÉ ROZVODY OCELOVÉ BUDOU OPATŘENY TEPELNOU NÁVLEKOVOU IZOLACÍ TLOUŠŤKY DLE VYHLÁŠKY 193/2007Sb.
- MAXIMÁLNÍ VZDÁLENOST SPOLEČNÉHO ULOŽENÍ POTRUBÍ BUDE DLE NEJMENŠÍ DIMENZE POTRUBÍ
- POTRUBÍ BUDE V MÍSTECH DILATACE, PROSTUPU DO MÍSTNOSTI (POD DVEŘMI) A TECHNICKÉ MÍSTNOSTI OPATŘENO HUSÍM KRKEM

TEPLOTNÍ SPÁD PRO OT 80/60°C
TEPLOTA PRO PODLAHOVÉ TOPENÍ 45°C

OTOPNÉ TĚLESA:

21VK–5100	DESKOVÉ OTOPNÉ TĚLESO KORADO, TYP 21 VENTIL KOMPAKT, V. 500mm, DL. 1000mm
TRV15 UPŠ15	SADA GIACOMINI R388X001 3/4"x3/4"E, TERMOSTATICKÝ VENTIL PRO VK S REG. ŠROUBENÍM, 2x ADAPTÉR GIACOMINI R178E 3/4"Ex15, 2x R483Y023 1/2"x3/4", TERMOSTATICKÁ HLAVICE
KLC1820.600	KOUPELNOVÉ OTOPNÉ TĚLESO KORADO KORALUX LINEAR CLASSIC, V. 1820mm, DL. 600mm
TRV15 UPŠ15	SADA GIACOMINI R357mi 1/2"x18, TERMOSTATICKÝ VENTIL, REG. ŠROUBENÍM, 2x ADAPTÉR GIACOMINI R178 18x15, RUČNÍ TERMOSTATICKÁ HLAVICE

ZODP. PROJEKTANT	HLAVNI INZ. PROJEKTU	VYPRACOVAL
ING. IVOŠ KUPSKÝ	ING. JANA MAGULOVÁ	ING. JANA MAGULOVÁ

A4 group s.r.o.
Minská 3173/38
616 00 Brno
www.a4group.cz
e–mail: tzb@a4group.cz

INVESTOR: STATUTÁRNÍ MĚSTO BRNO
DOMINIKÁNSKÉ NÁM. 196/1, 602 00 BRNO

STAVBA: REKONSTRUKCE IC ZÁMEČNCKÁ
TIC BRNO, ZÁMEČNICKÁ 6, BRNO

MÍSTO: k.ú. MĚSTO BRNO (610003)
ZÁMEČNICKÁ 2, p.č. 530

OBSAH: PŮDORYS 1.NP–ÚT

DATUM: 07/2022
ČÍSLO ZAKÁZKY: PD2022_12
STUPEŇ: DPS
ČÍSLO PARÉ:
MĚŘÍTKO: 1:100
Č. VÝKRESU D.1.4.2_03