

A

A

B

B

C

C

D

D

E


E

F


F

ROZVÁDĚČ RK11			
ROZVÁDĚČ PRO ELEKTRICKÉ OKRUHY V 1.NP			
ELEKTRICKÉ ÚDAJE			
JMENOVITÉ NAPĚTÍ	[V]	400	
JMENOVITÝ PROUD	[A]	125	
JMEN. ZKRAT. PROUD	[kA]		
SÍŤ		3/N/PE AC 400/230 V 50 Hz / TN-C-S	
OCHRANA		AUTOMAT. ODPOJ. OD ZDROJE NADPROUD. OCHRANNÝM PŘÍSTROJEM	
		AUTOMAT. ODPOJ. OD ZDROJE PROUD. CHRÁNIČEM	
MECHANICKÉ ÚDAJE			
KRYTÍ	ZAVŘENÉ DVEŘE	IP	30
	OTEVŘENÉ DVEŘE	IP	20
	INSTALACE		ZAPUŠTĚNÁ
ROZMĚRY	VÝŠKA	[mm]	942
	ŠÍŘKA	[mm]	572
	HLOUBKA	[mm]	135-160
NÁTĚRY (BARVA)	DVEŘE	RAL	7032
	RÁM A VNITŘEK	RAL	7032
SMĚR VODIČŮ	PŘÍVODY		VRCHEM
	VÝVODY		VRCHEM

D.1.4d-04.00.DWG


				Datum	07/2022	Kraj	JIHOMORAVSKÝ	Obecní úřad	BRNO	
				Kreslil	VLADIMÍR ŠOB	Investor	IČ: 42576873  projekce elektro			
				Projektant	VLADIMÍR ŠOB	Statutární město Brno, Dominikánské nám. 196/1, 602 00 Brno				
				Schválil	VLADIMÍR ŠOB					
Rev.	Změna	Datum	Jméno	HIP		Zakázk. č. 16179043 (2022-07)				
S0/PS										
Název REKONSTRUKCE IC ZÁMEČNICKÁ ROZVÁDĚČ RK11					Stupeň DOKUMENTACE PRO PROVÁDĚNÍ STAVBY					
					čís.		Číslo dokumentu	D.1.4d-04.		Σ 06
					Formát	6 x A4			Str. 01	


	1	2	3	4	5	6	7	8			
A									A		
B									B		
	C									C	
	D									D	
E											E
F											F

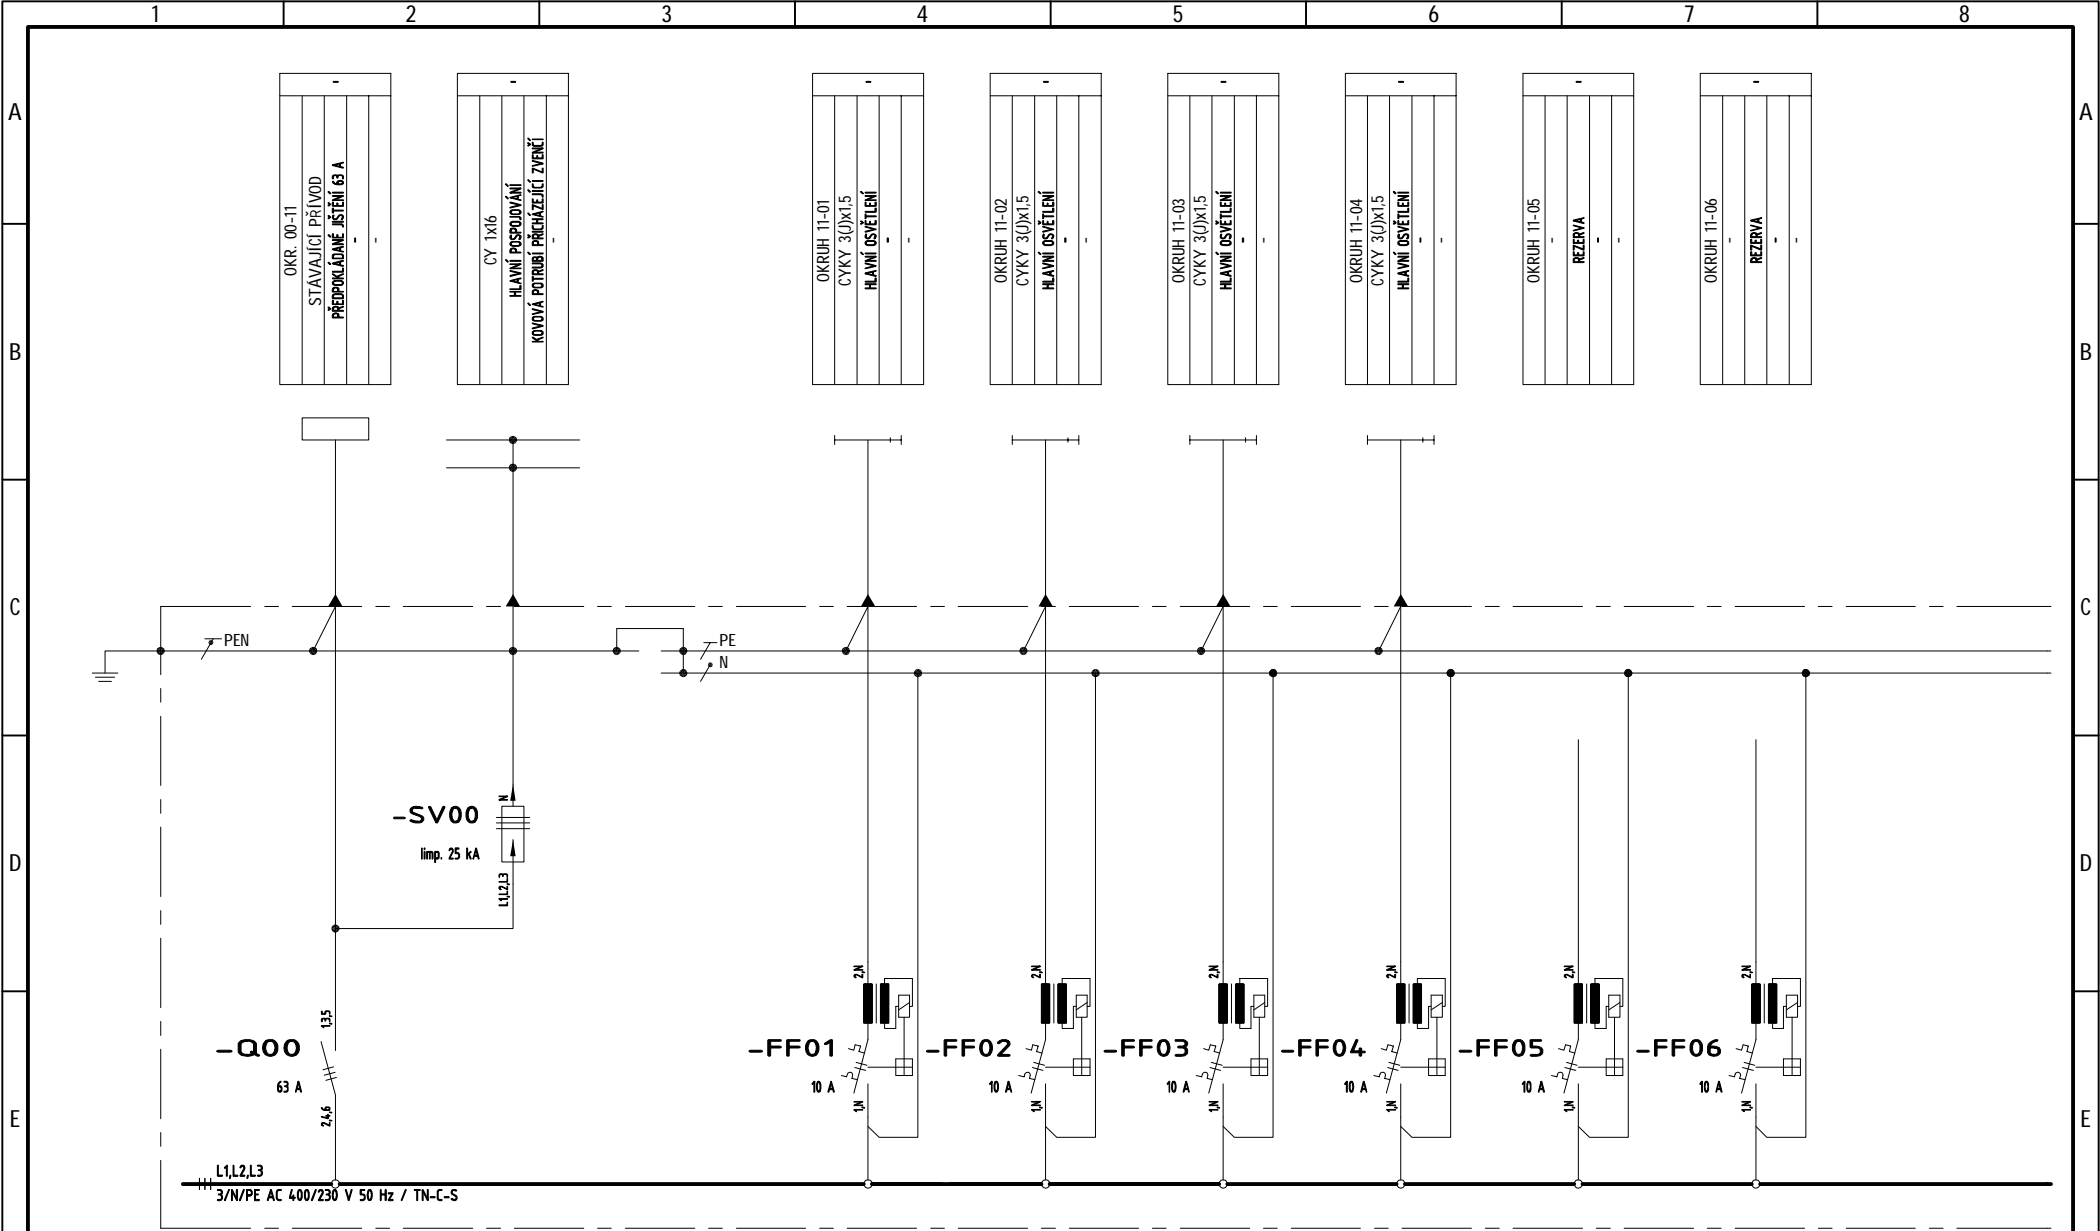

D.1.4d-04.03-06-00.DWG

Datum 07/2022				Investor Statutární město Brno, Dominikánské nám. 196/1, 602 00 Brno				Název REKONSTRUKCE IC ZÁMEČNICKÁ ROZVÁDĚČ RK11 - PŘEHLEDOVÉ SCHÉMA				Zakázkové číslo 16179043 (2022-07)				Obec Brno			
Kreslil Vladimír Sob				Projektant Vladimír Sob				Číslo výkresu D.1.4d-04.				Kraj Jihomoravsky				Σ 06			
Rev. Změna				Datum Jméno				S0/PS				Str. 03							
Schválil Vladimír Sob				Stupeň DPS															

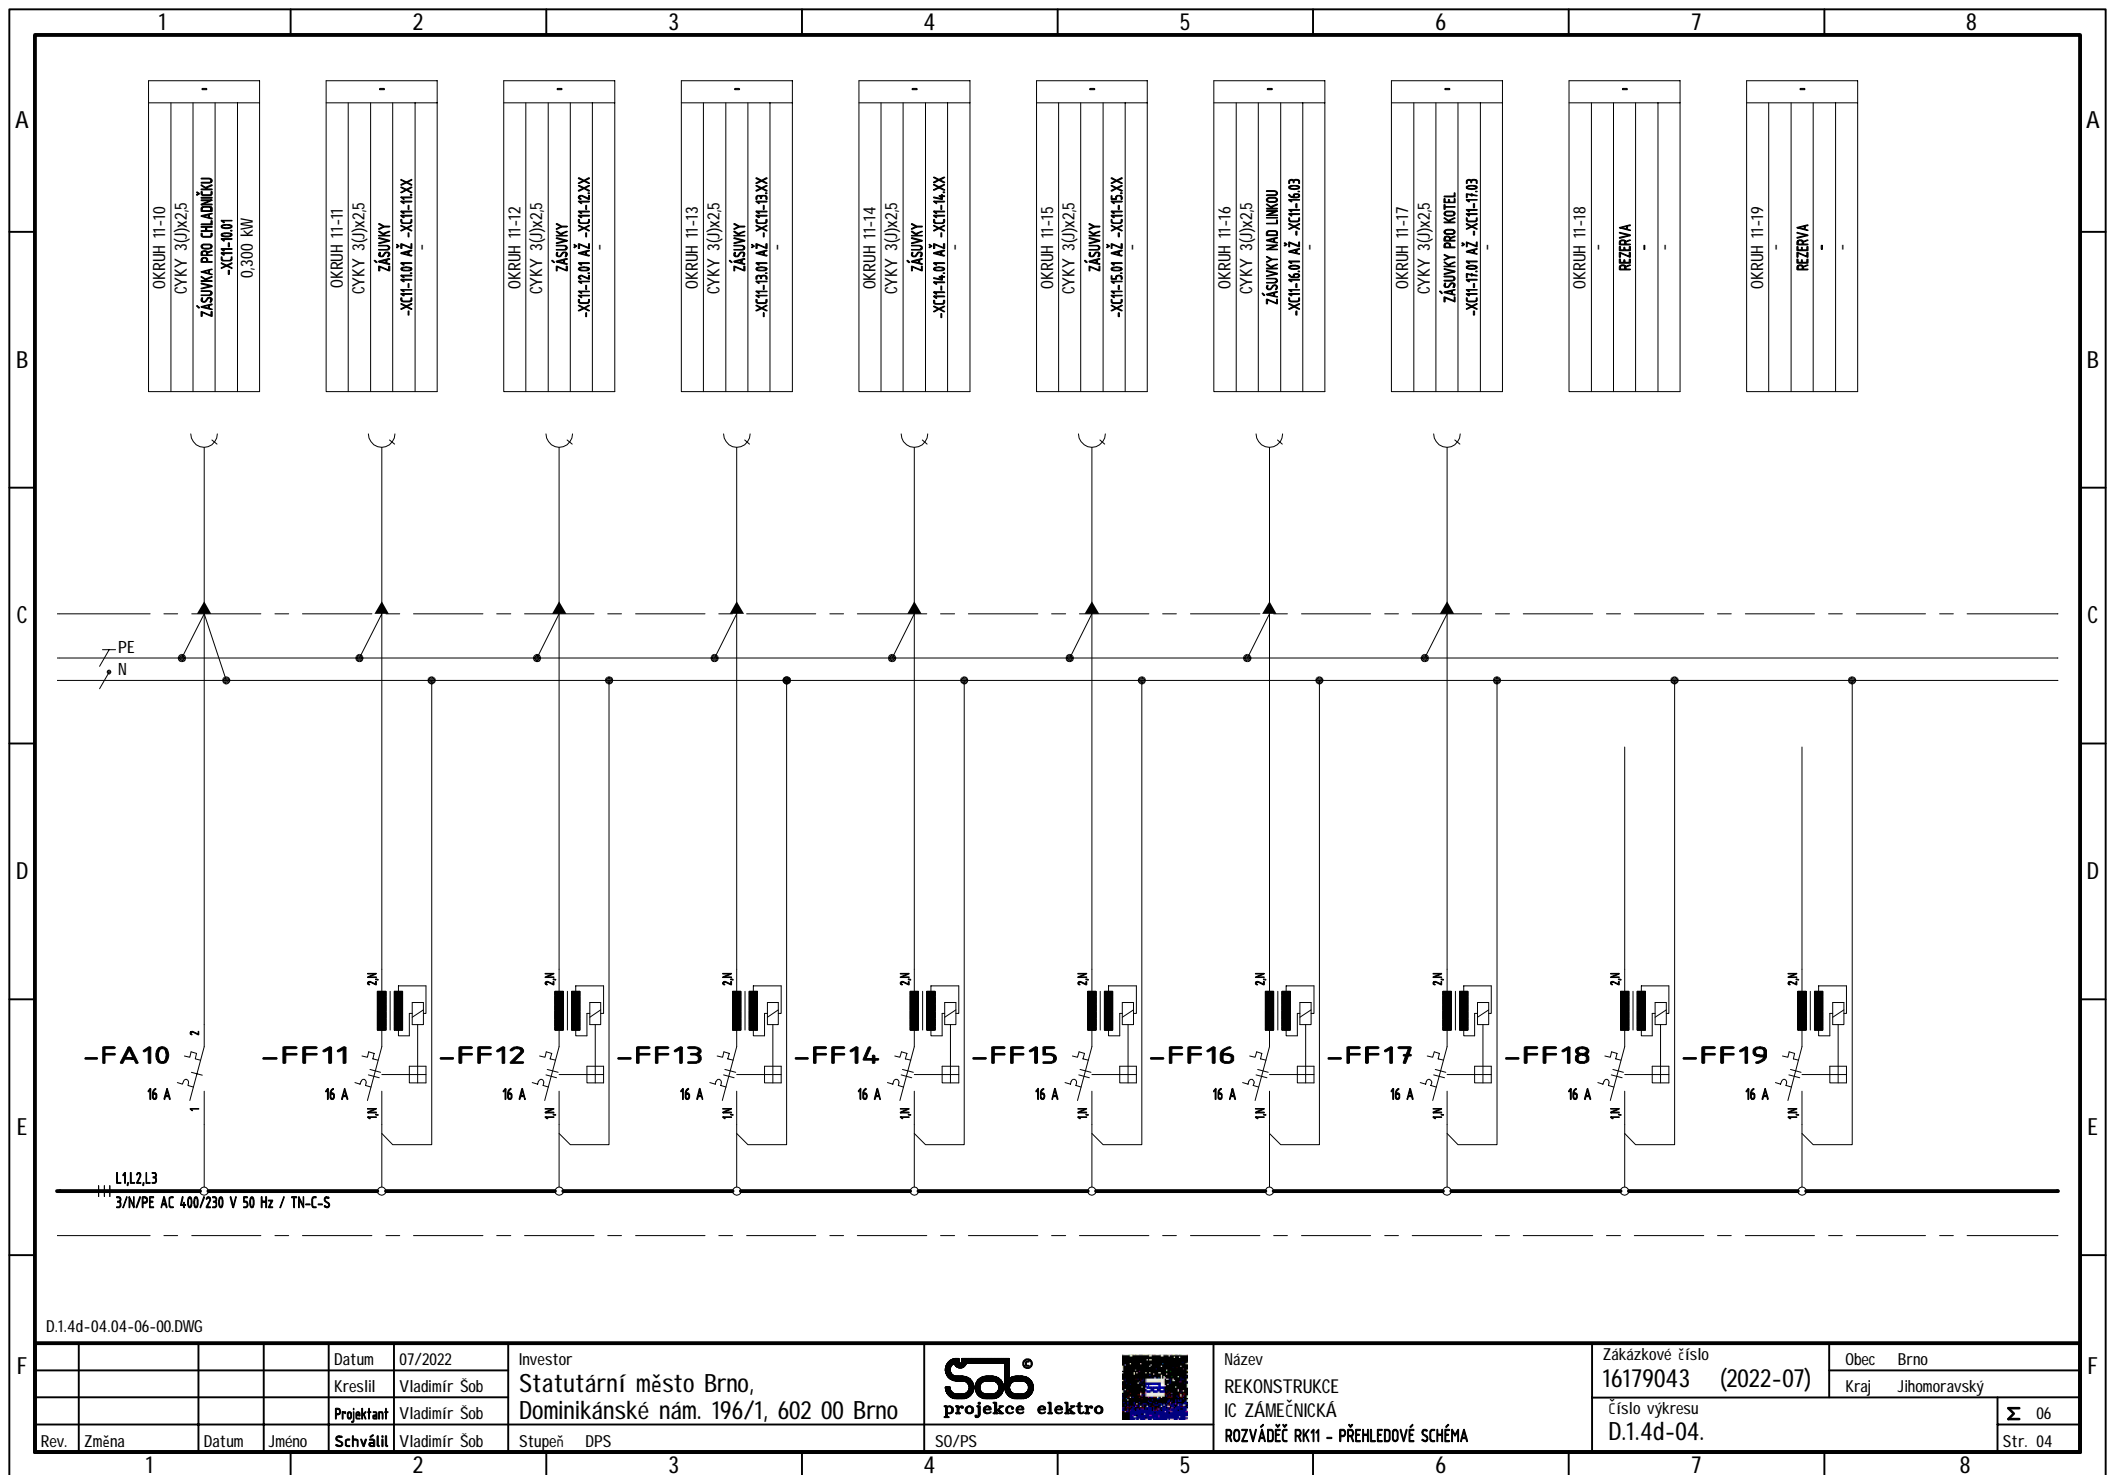

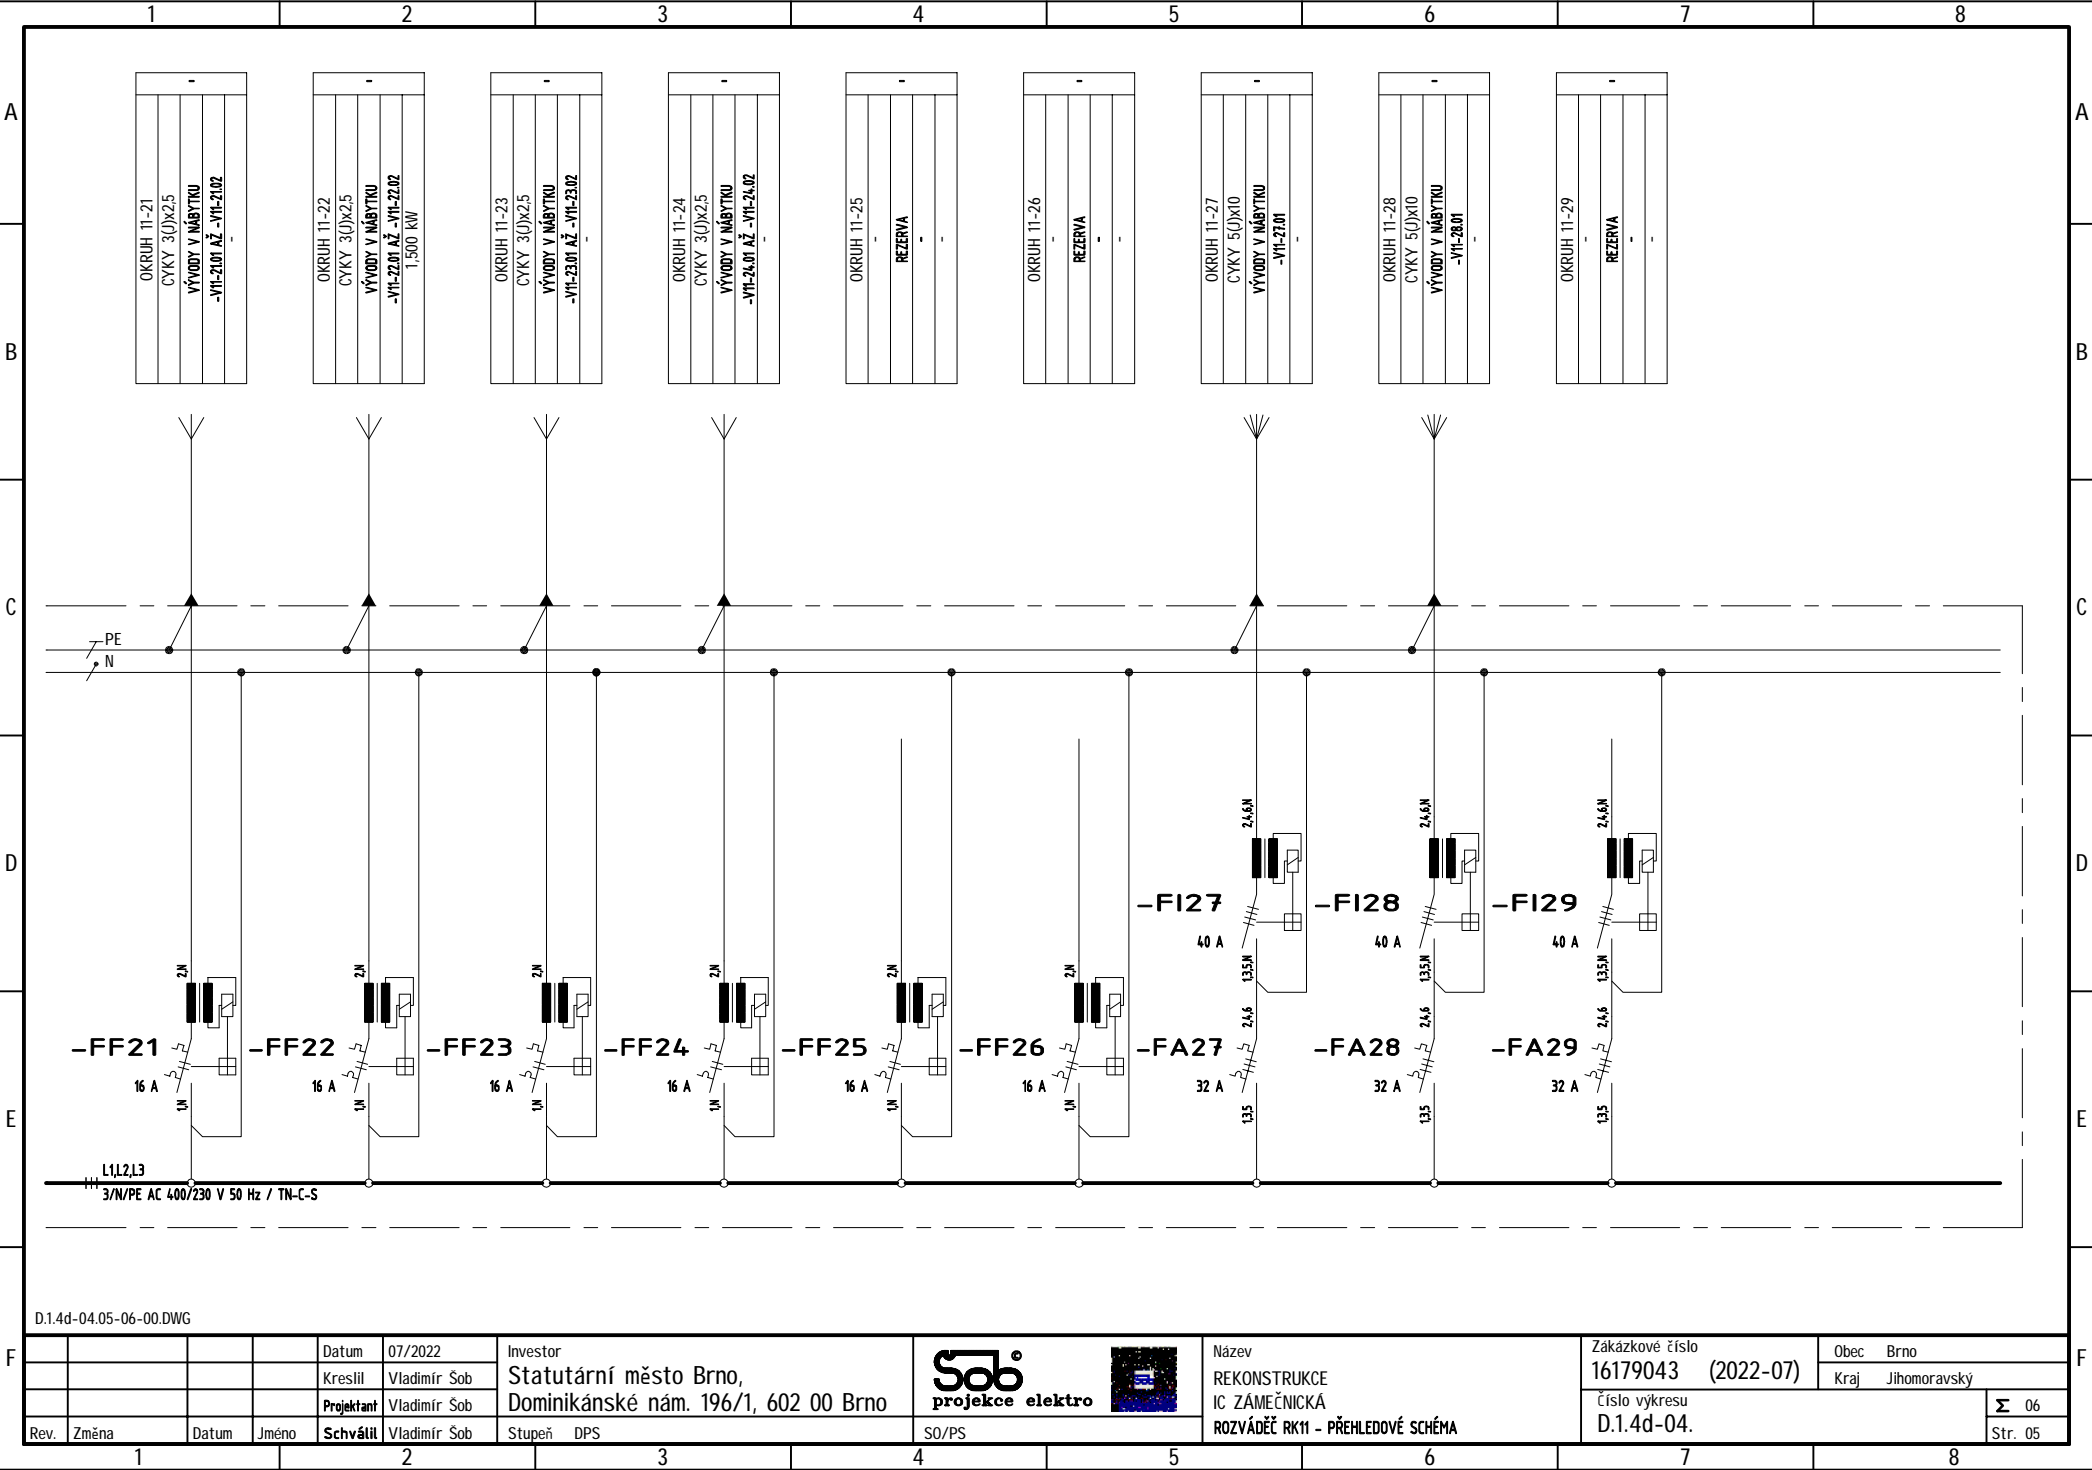

D.1.4d-04.05-06-00.DWG

				Datum 07/2022		Investor Statutární město Brno,		Zakázkové číslo 16179043 (2022-07)		Obec Brno	
				Kreslil Vladimír Sob		Dominikánské nám. 196/1, 602 00 Brno		Číslo výkresu D.1.4d-04.		Kraj Jihomoravský	
				Projektant Vladimír Sob						Σ 06	
Rev. Změna Datum Jméno				Schválil Vladimír Sob		Stupeň DPS		ROZVÁDEČ RK11 - PŘEHLEDOVÉ SCHÉMA		Str. 05	
						SO/PS					

SOB
projekce elektro




Název
REKONSTRUKCE
IC ZÁMEČNICKÁ
ROZVÁDEČ RK11 - PŘEHLEDOVÉ SCHÉMA

Zakázkové číslo
16179043 (2022-07)
Číslo výkresu
D.1.4d-04.

Obec Brno
Kraj Jihomoravský

Σ 06
Str. 05

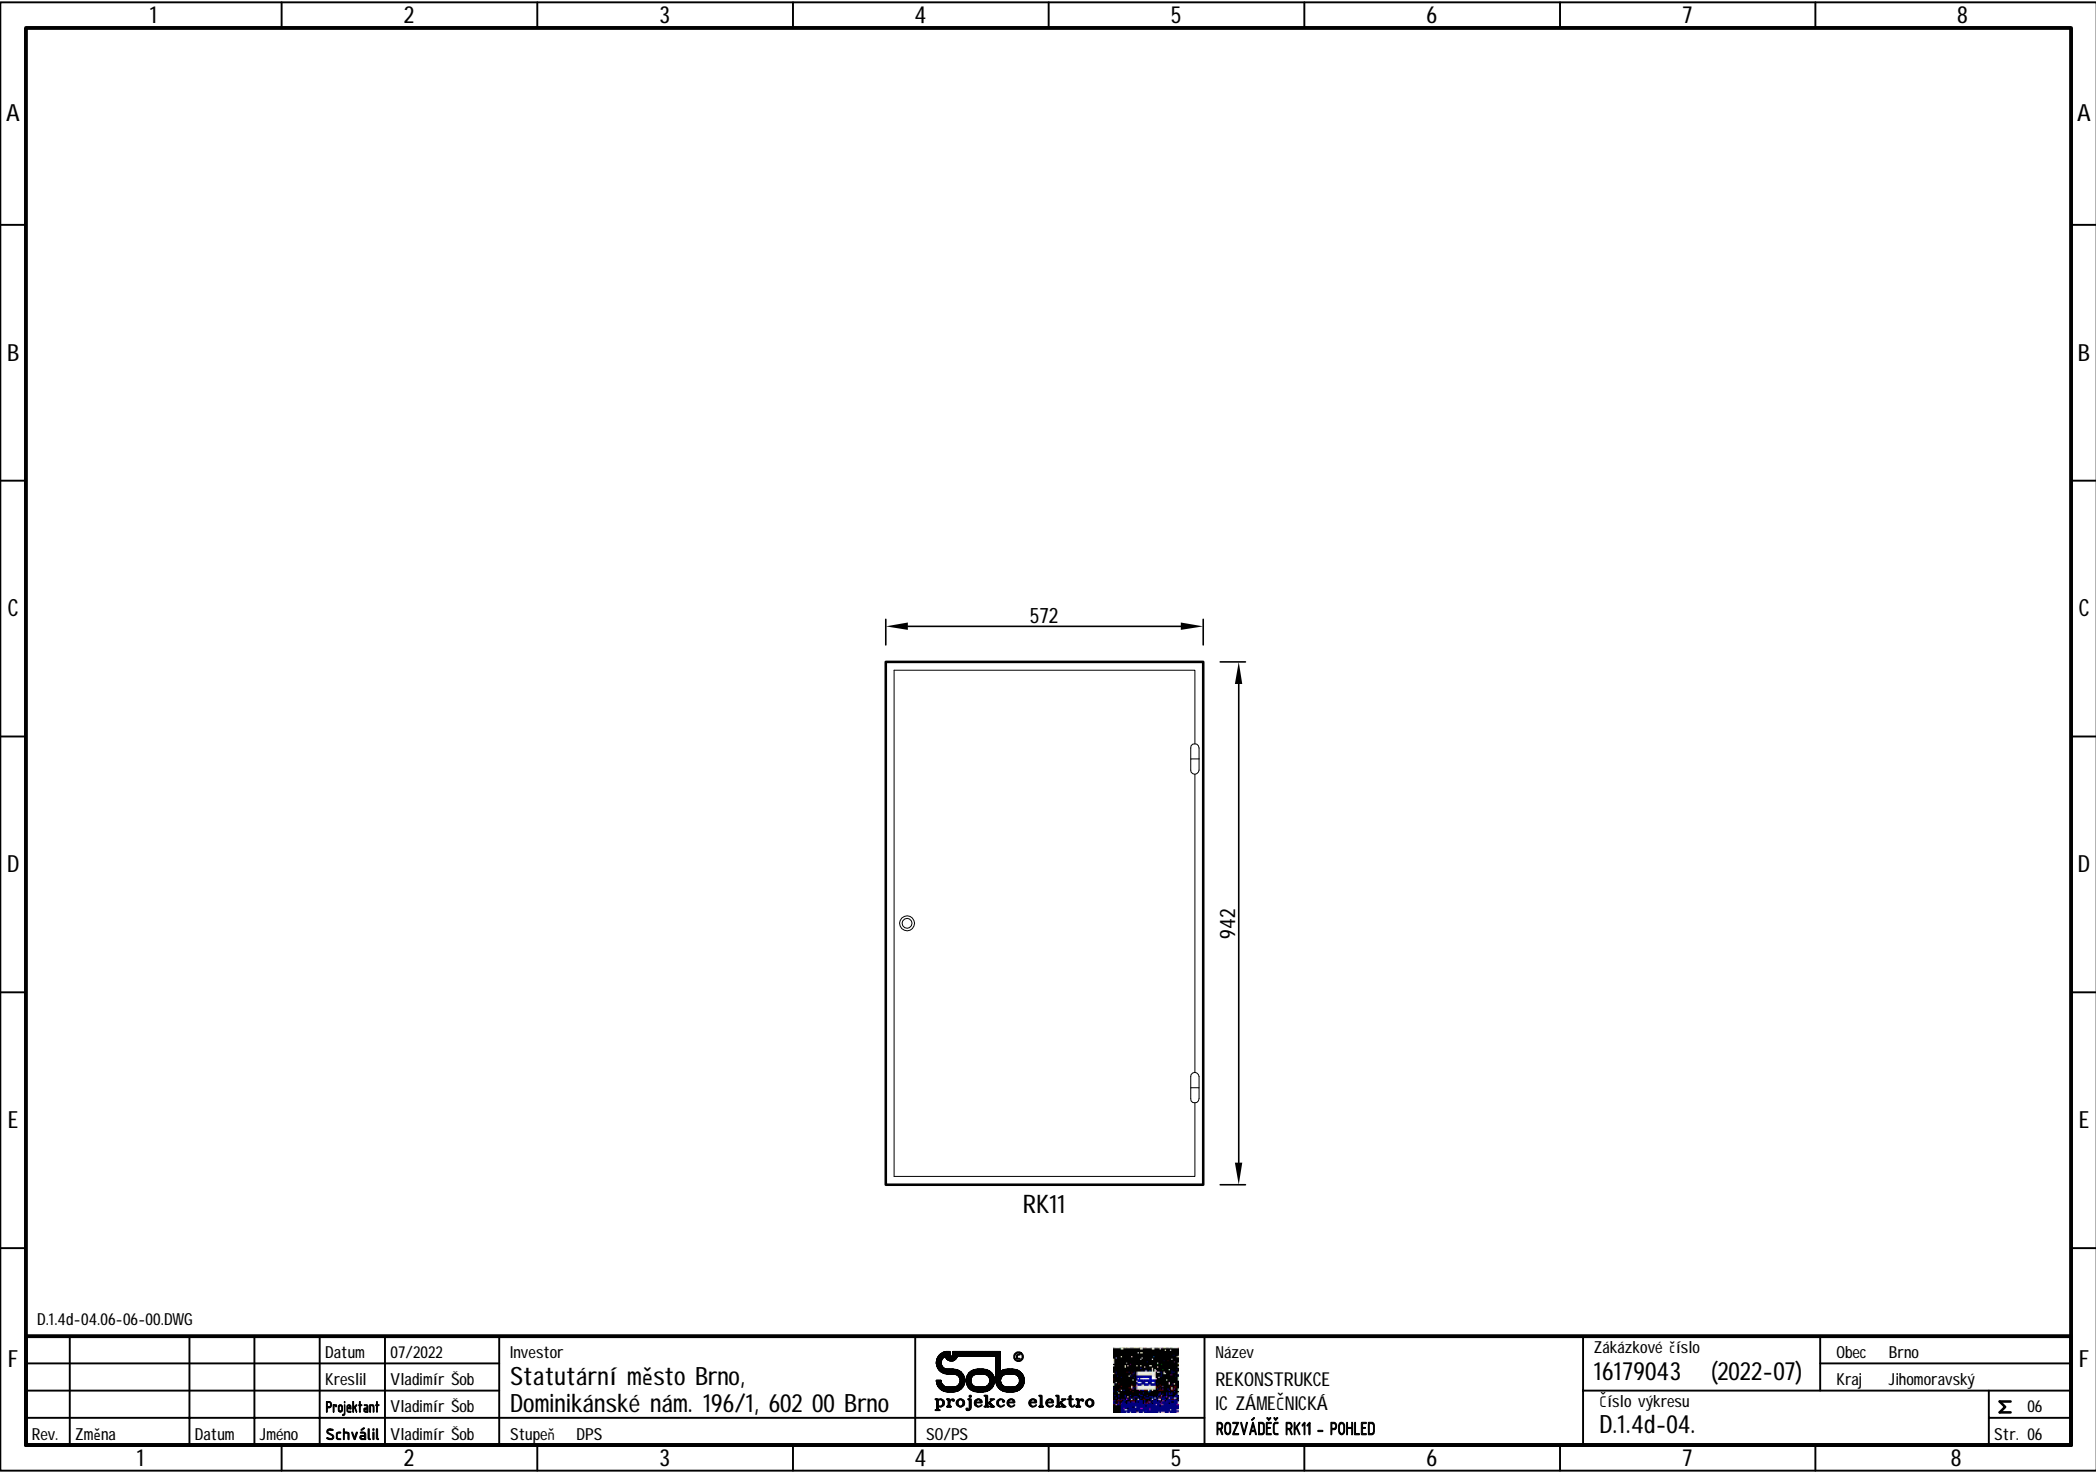

D.1.4d-04.06-06-00.DWG									
				Datum	07/2022	Investor		Zakázkové číslo	
				Kreslil	Vladimír Sob	Statutární město Brno, Dominikánské nám. 196/1, 602 00 Brno		16179043	(2022-07)
				Projektant	Vladimír Sob			Obec Brno	
Rev.	Změna	Datum	Jméno	Schválit	Vladimír Sob	Stupeň	DPS	Číslo výkresu	Σ 06
								D.1.4d-04.	Str. 06



Název
REKONSTRUKCE
IC ZÁMEČNICKÁ
ROZVÁDĚČ RK11 - POHLED

06