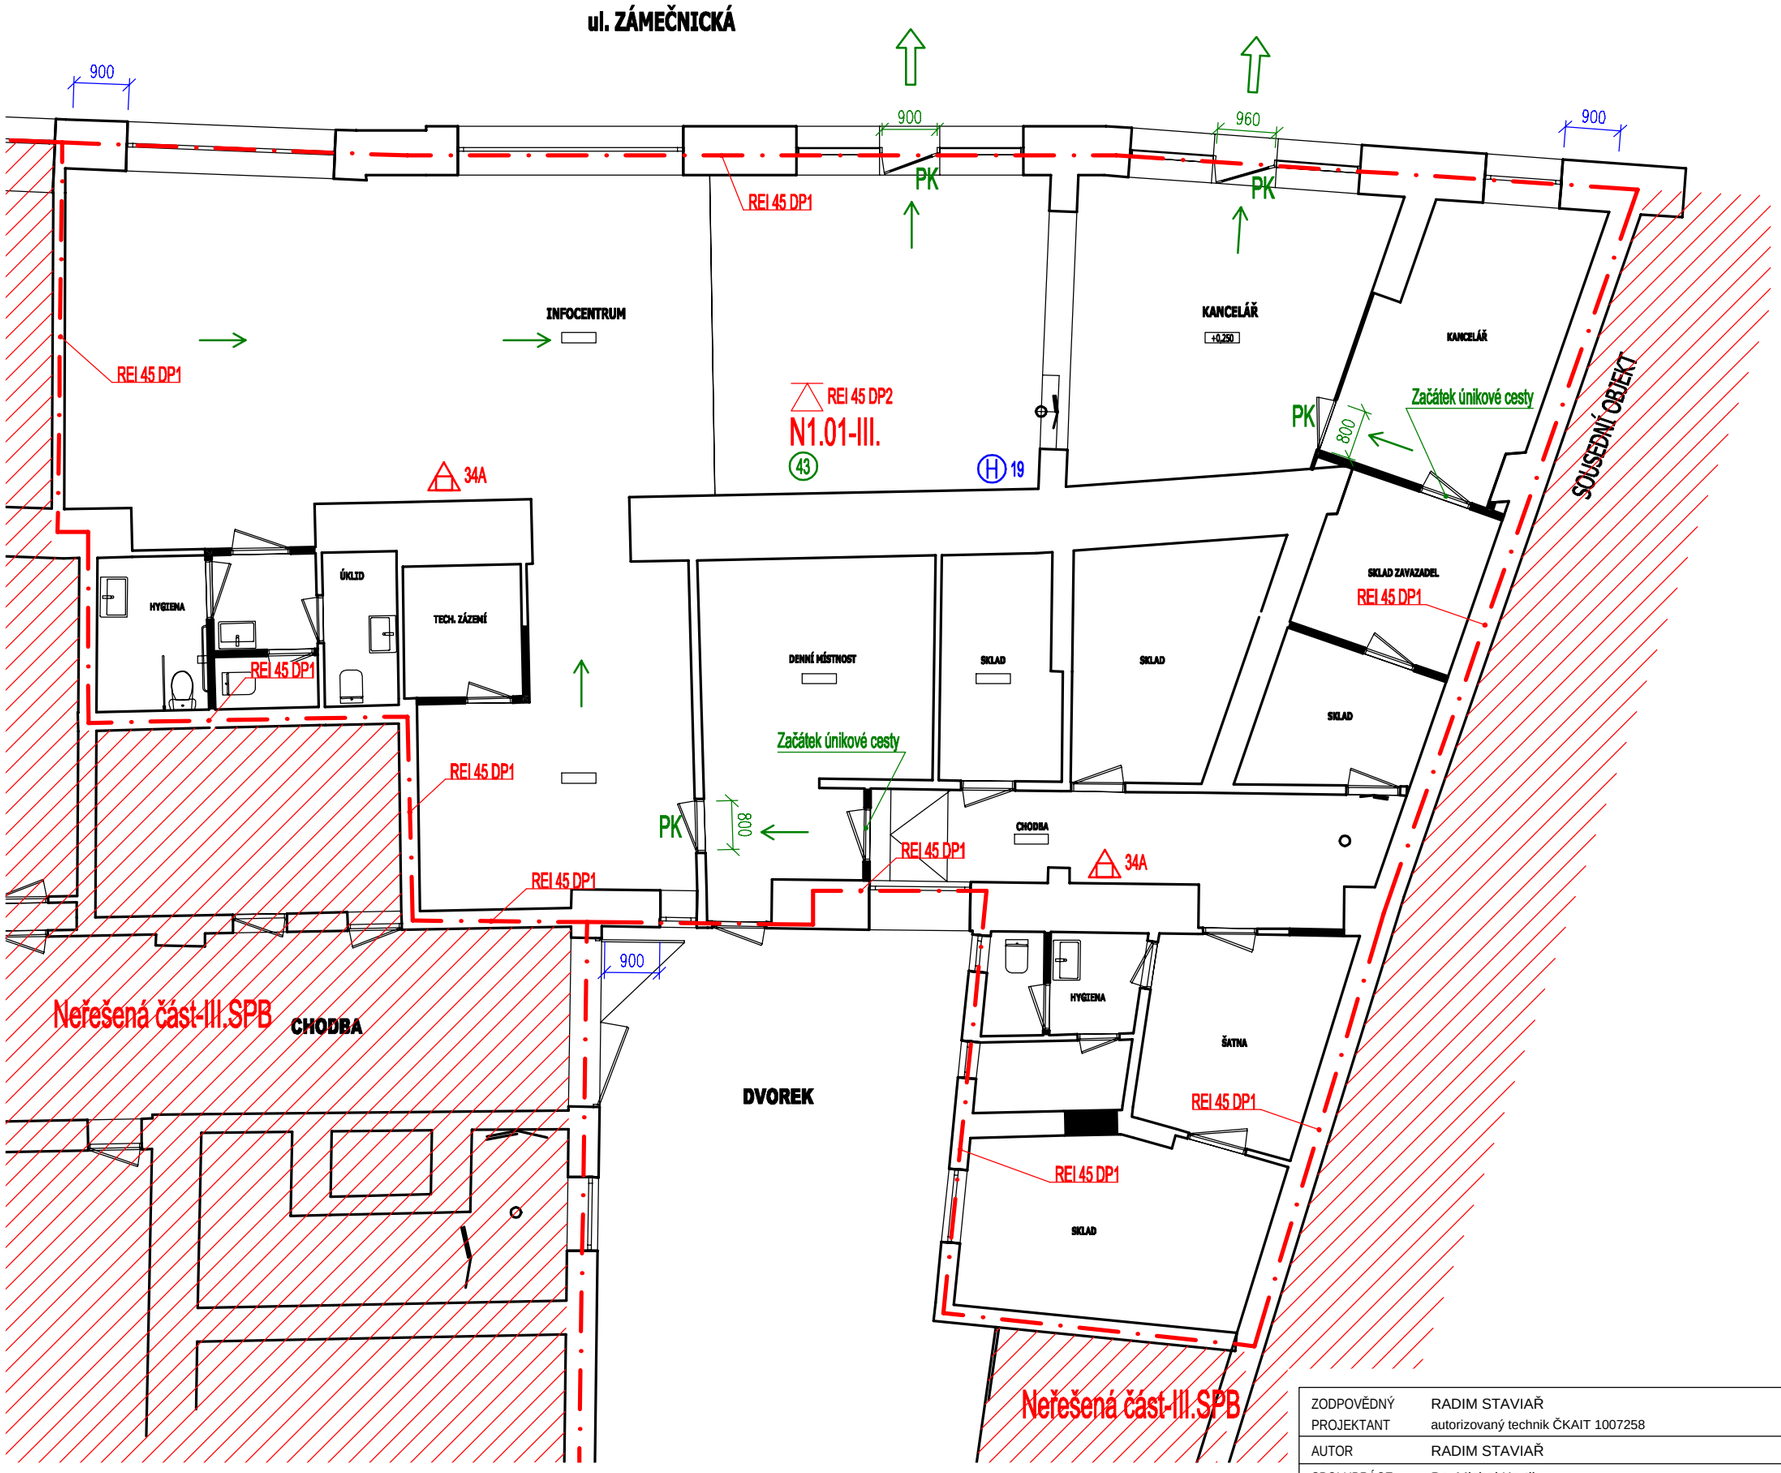

- východ na volné prostranství
- (333) - počet osob v prostoru
- označení směru úniku
- PK - dveřní křídlo bez zámku nebo s kováním dle EN 179
- EI 30 DP1 - požadovaná požární odolnost stropu
- 21A - hasicí přístroj práškový
- N1.01-III. - označení požárního úseku a stupeň požární bezpečnosti
- hranice požárního úseku

ZODPOVĚDNÝ PROJEKTANT	RADIM STAVIAŘ autorizovaný technik ČKAIT 1007258	STAVIAŘ POŽÁRNÍ BEZPEČNOST STAVEB	
AUTOR	RADIM STAVIAŘ		
SPOLUPRÁCE	Bc. Michal Krutil		
INVESTOR	Statutární město Brno, Dominikánské náměstí 196/1, Brno-město, 60200 Brno	MĚŘÍTKO	1:100
MÍSTO	k.ú. Město Brno (610003), Zámečnická 2, p.č. 530	STUPEŇ	xxx
AKCE	REKONSTRUKCE IC ZÁMEČNICKÁ	DATUM	ZAKÁZKA
VÝKRES	PŮDORYS 1NP	03/2022	22-02063