


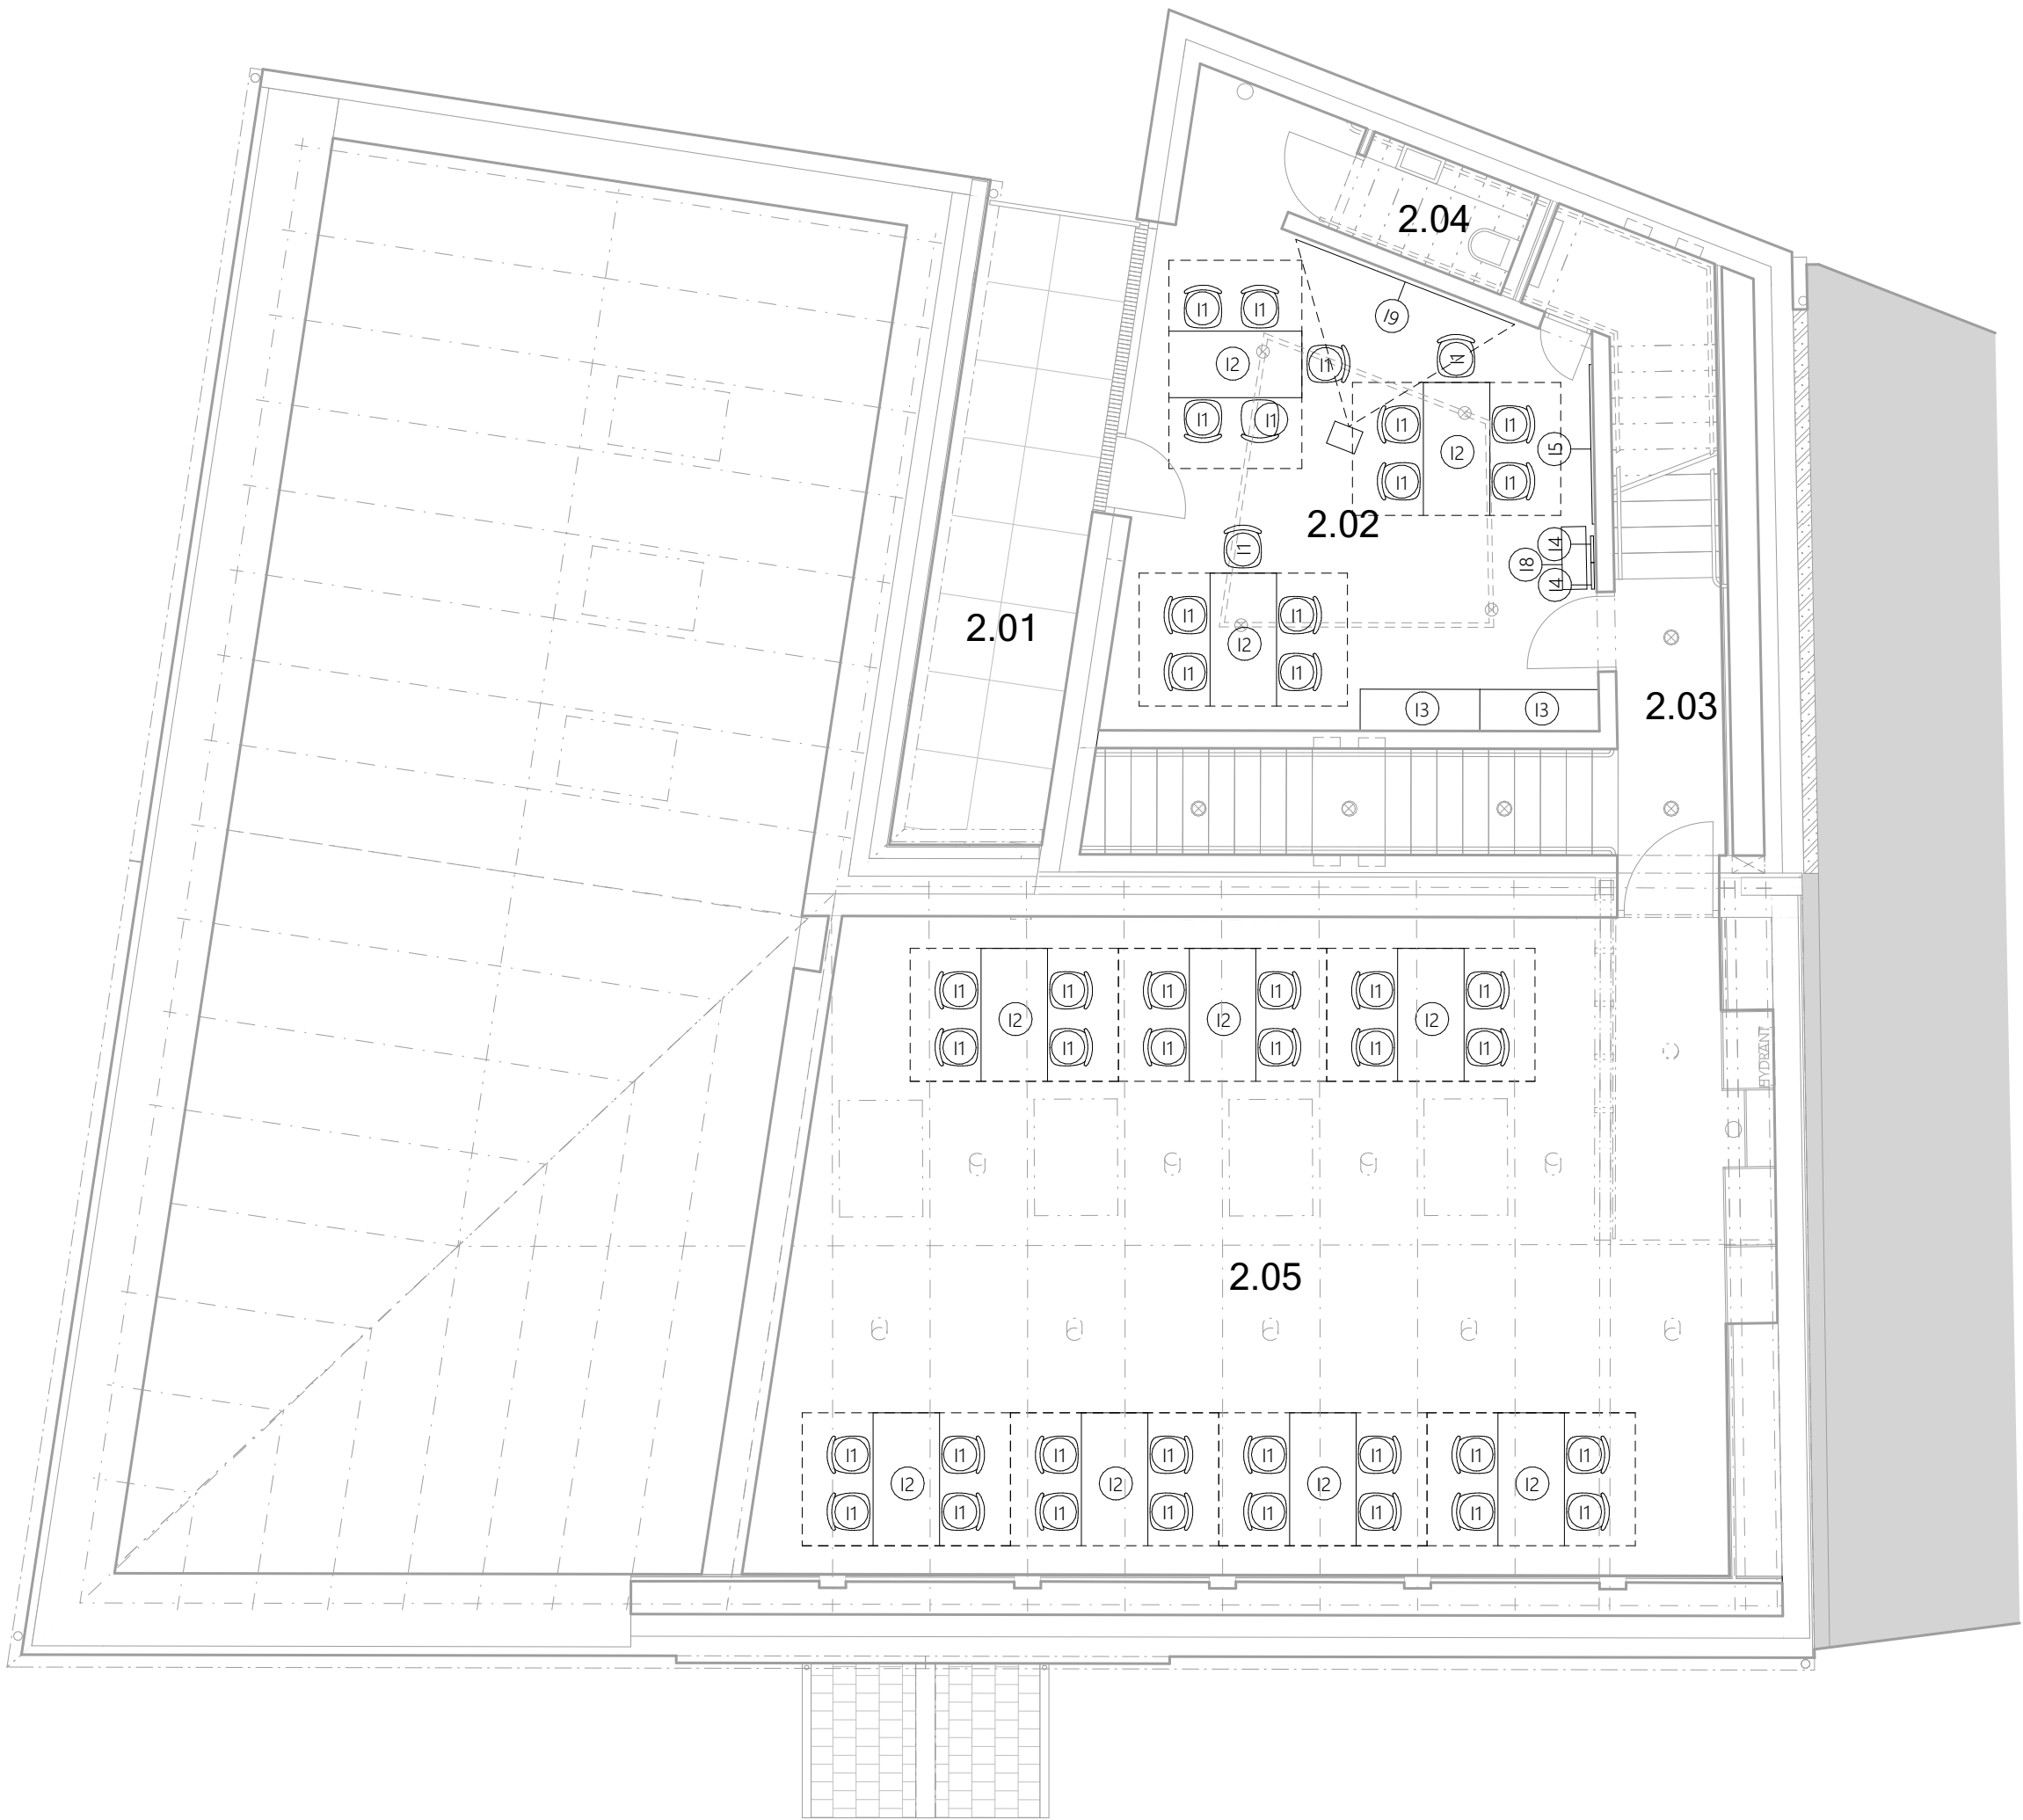

TABULKA MÍSTNOSTÍ 2NP

Č.	MÍSTNOST		PODLAHA	PÚ	ZDI	PÚ	STROP	PÚ	PLOCHA	POZN.
2.01	terasa	S4	Terazzová dlažba	PU14	-	-	-	-	12,5	-
2.02	klubovna	P5	Kaučuková podlaha	PU9	VC štuková omítka	PU4	Přiznaný betonový strop	PU5	30,0	vytažený sokl
2.03	chodba a schodiště	P2	Epoxidová stěrka	PU6	VC štuková omítka	PU4	Přiznaný betonový strop	PU5	11,4	soklový nátěr
2.04	wc klubovna	P2	Epoxidová stěrka	PU6	Epixodová stěrka do v. 2300 mm, VC štuková omítka	PU7 PU4	Přiznaný betonový strop	PU5	2,4	-
2.05	balkon/klubovna	P1	Dubové vlisy	PU8	VC štuková omítka	PU4	Přiznaná krovová konstrukce + akustický podhled	PU11 PU12	83,0	Přiznaný sokl
									139,3 m²	



±0,000 = 213,000 Bpv

Akce Rekonstrukce společenského centra Stará hasička a přilehlého veřejného prostoru – interiér		Zodpovědný projektant Dipl.-Ing. Janosch Welzien Riedgaustraße 7b 816 73, Mnichov, Německo ČKA 383/2022	Razítko a podpis
Stavebník Statutární město Brno, městská část Brno – Komín Vavřínecká 15 Brno 624 00			
Generální projektant schwerpunkt architekti tel. +420606926340 e-mail: architekty@schwerpunkt.cz Dipl.-Ing. Janosch Welzien Ing. arch. Filip Hermann Ing. arch. Štěpánka Úlehllová		Část dokumentace Architektonicko-stavební část Vypracoval/a Ing. arch. Štěpánka Úlehllová	
Místo stavby Hlavní 120/125 Brno-Komín 624 00 k.ú. Komín, č. parc. 312, 309, 869/1, 891/1, 892 a 308/1		Datum 2022-06 revize	
Stupeň DPS		Půdorys 2.NP, 1:75 B.2	