


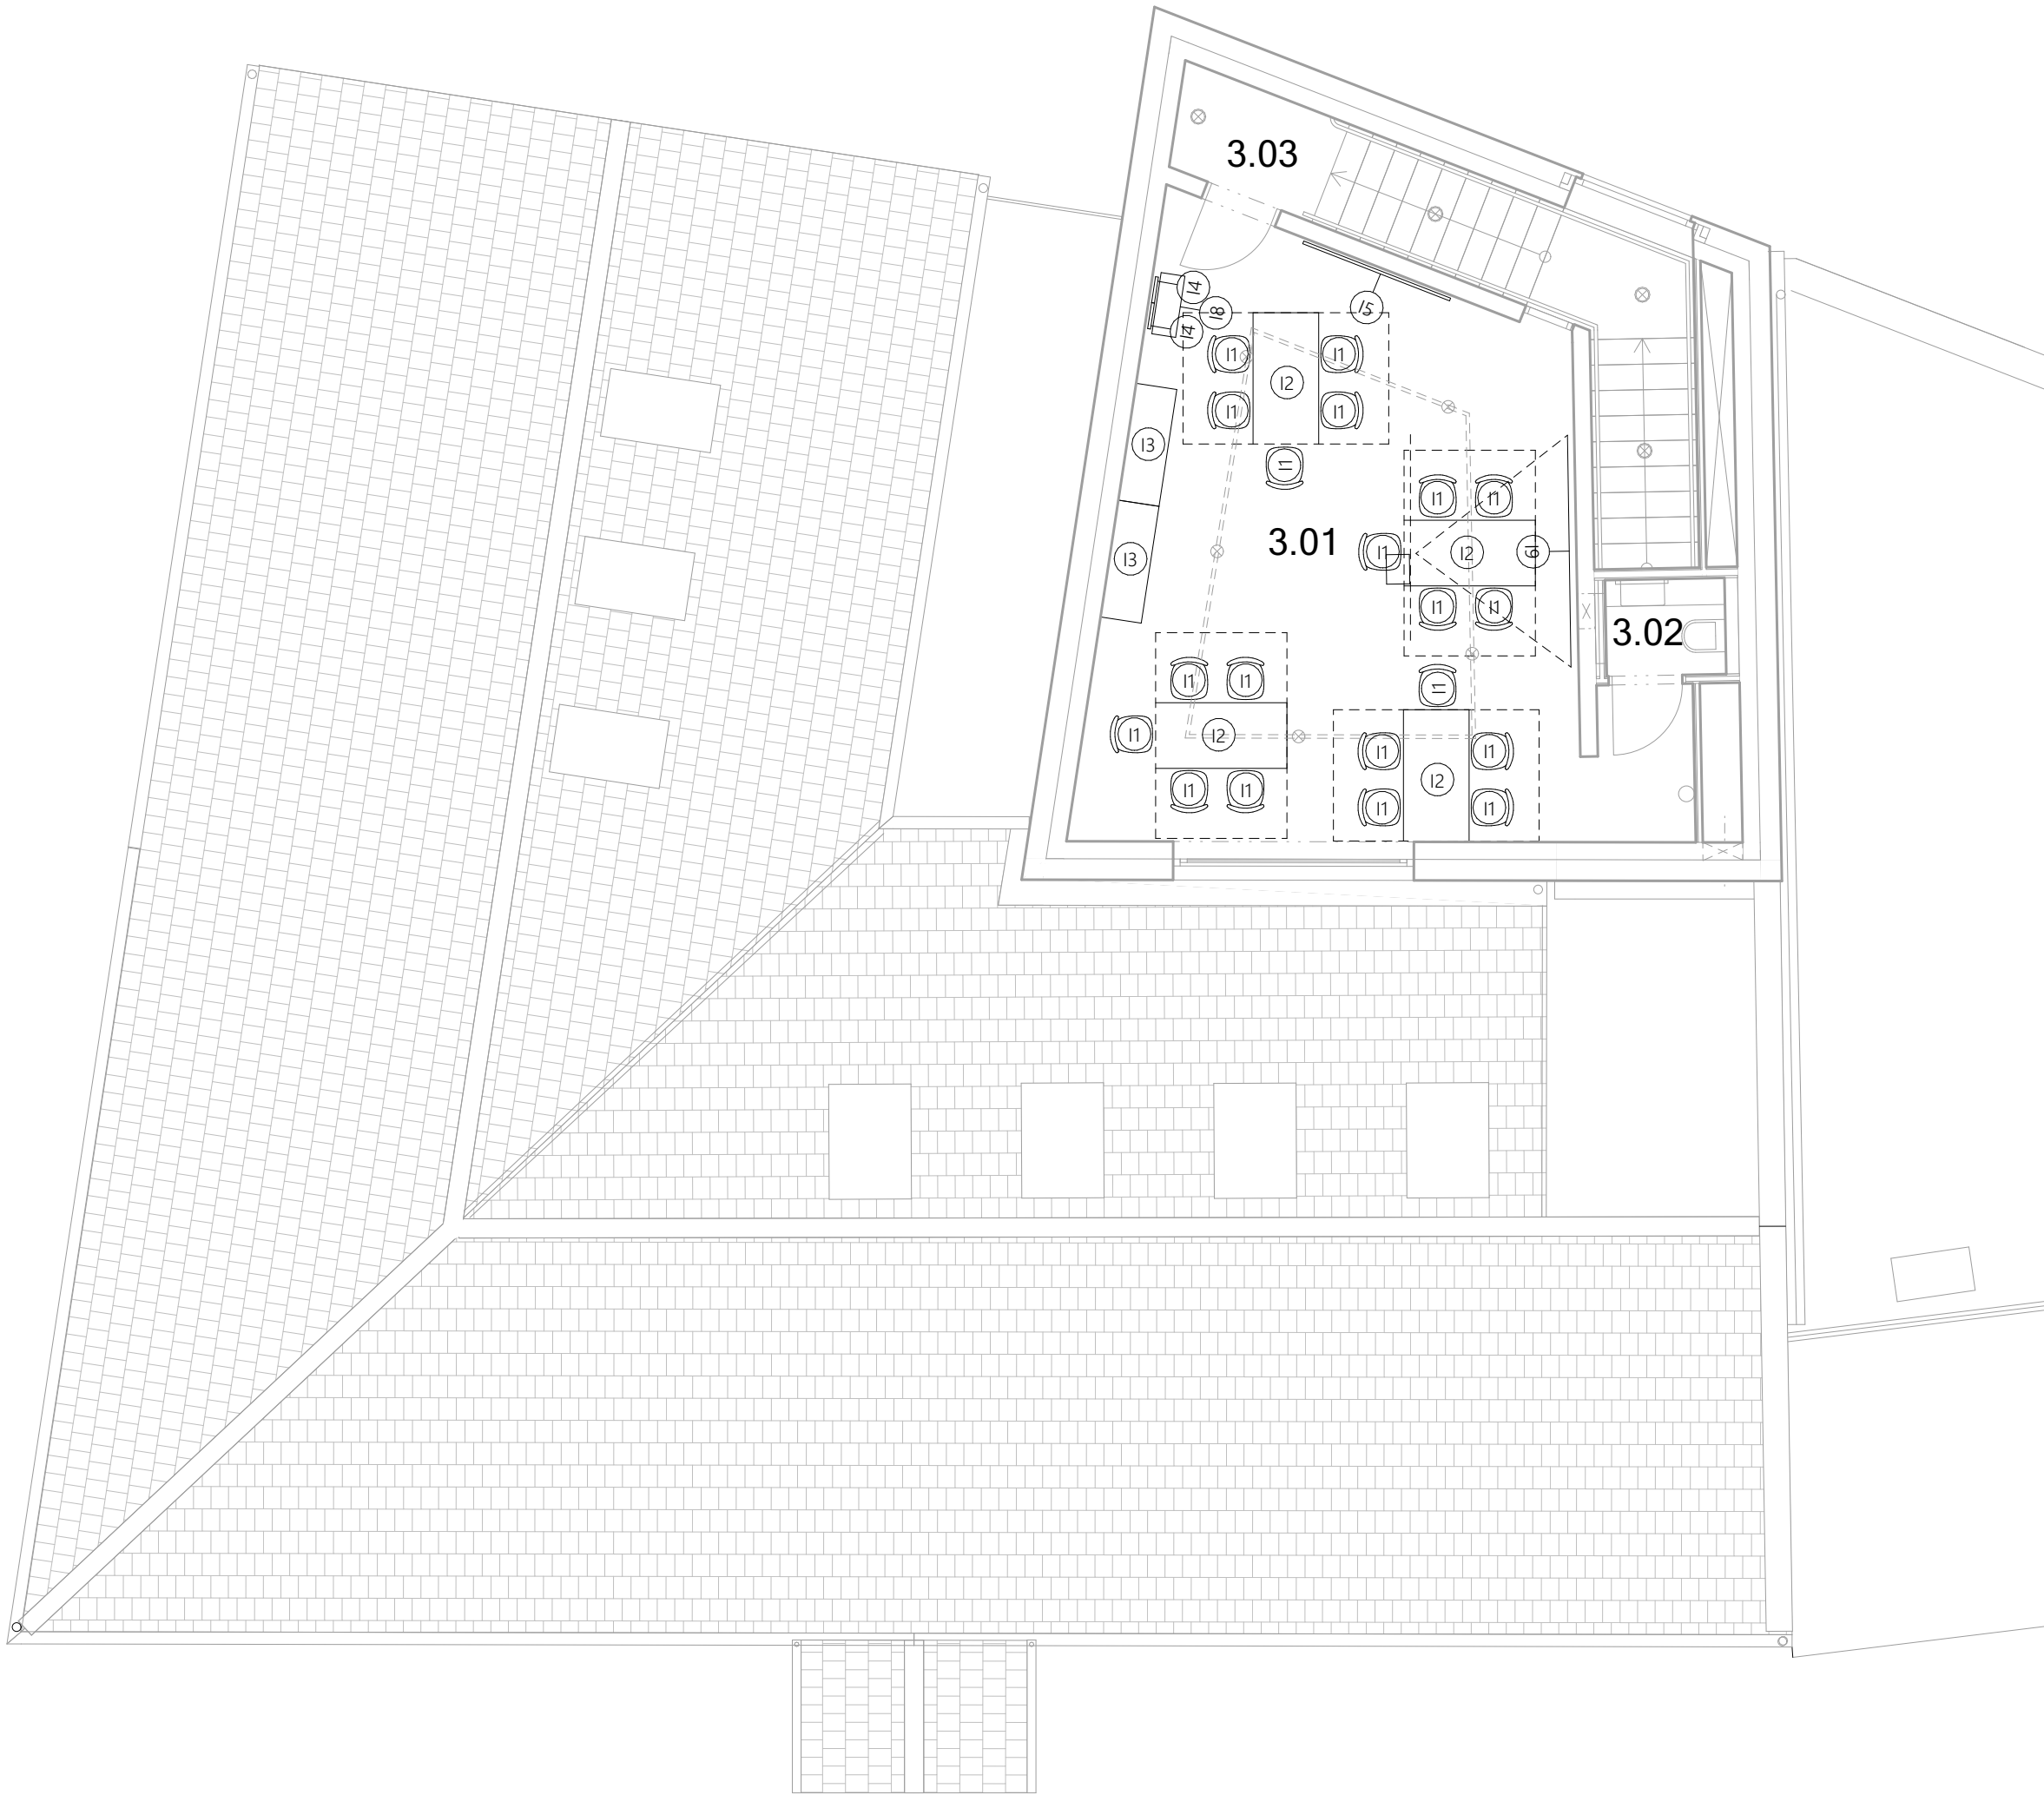

TABULKA MÍSTNOSTÍ 3NP

Č.	MÍSTNOST		PODLAHA	PÚ	ZDI	PÚ	STROP	PÚ	PLOCHA	POZN.
3.01	klubovna	P5	Kaučuková podlaha	PU9	VC štuková omítka	PU4	Příznaný betonový strop	PU5	37,4	vytažený sokl
3.02	wc	P2	Epoxidová stěrka	PU6	Epixodová stěrka do v. 2300 mm, VC štuková omítka	PU7 PU4	Příznaný betonový strop	PU5	1,6	-
3.03	chodba	P2	Dubové vlysy	PU8	VC štuková omítka	PU4	Příznaný betonový strop	PU5	10,6	soklový nátěr
									49,6 m²	



±0,000 = 213,000 Bpv

<u>Akce</u> Rekonstrukce společenského centra Stará hasička a přilehlého veřejného prostoru – interiér	<u>Zodpovědný projektant</u> Dipl.-Ing. Janosch Welzien Riedgaustraße 7b 816 73, Mnichov, Německo ČKA 383/2022	<u>Razítko a podpis</u>
<u>Stavebník</u> Statutární město Brno, městská část Brno - Komín Vavřínecká 15 Brno 624 00		
<u>Generální projektant</u> schwerpunkt architekti tel. +420606926340 e-mail: architekti@schwerpunkt.cz Dipl.-Ing. Janosch Welzien Ing. arch. Filip Hermann Ing. arch. Štěpánka Úlehllová	<u>Část dokumentace</u> Architektonicko-stavební část <u>Vypracoval/a</u> Ing. arch. Štěpánka Úlehllová	
<u>Místo stavby</u> Hlavní 120/125 Brno-Komín 624 00 k.ú. Komín, č. parc. 312, 309, 869/1, 891/1, 892 a 308/1	<u>Datum</u> 2022-06 revize	
<u>Stupeň</u> DPS	Půdorys 3.NP, 1:75 B.3	