


S0 06 – 18 – 116.1.1 Větev 2 (Uhelňá) 2. část, komunikace,  
odbočka k čerpací stanici

DRUH POVRCHU ÚZEMÍ	OST. PL.
KATASTRÁLNÍ ÚZEMÍ	TRNITÁ
KRAJ	JIHOMORAVSKÝ

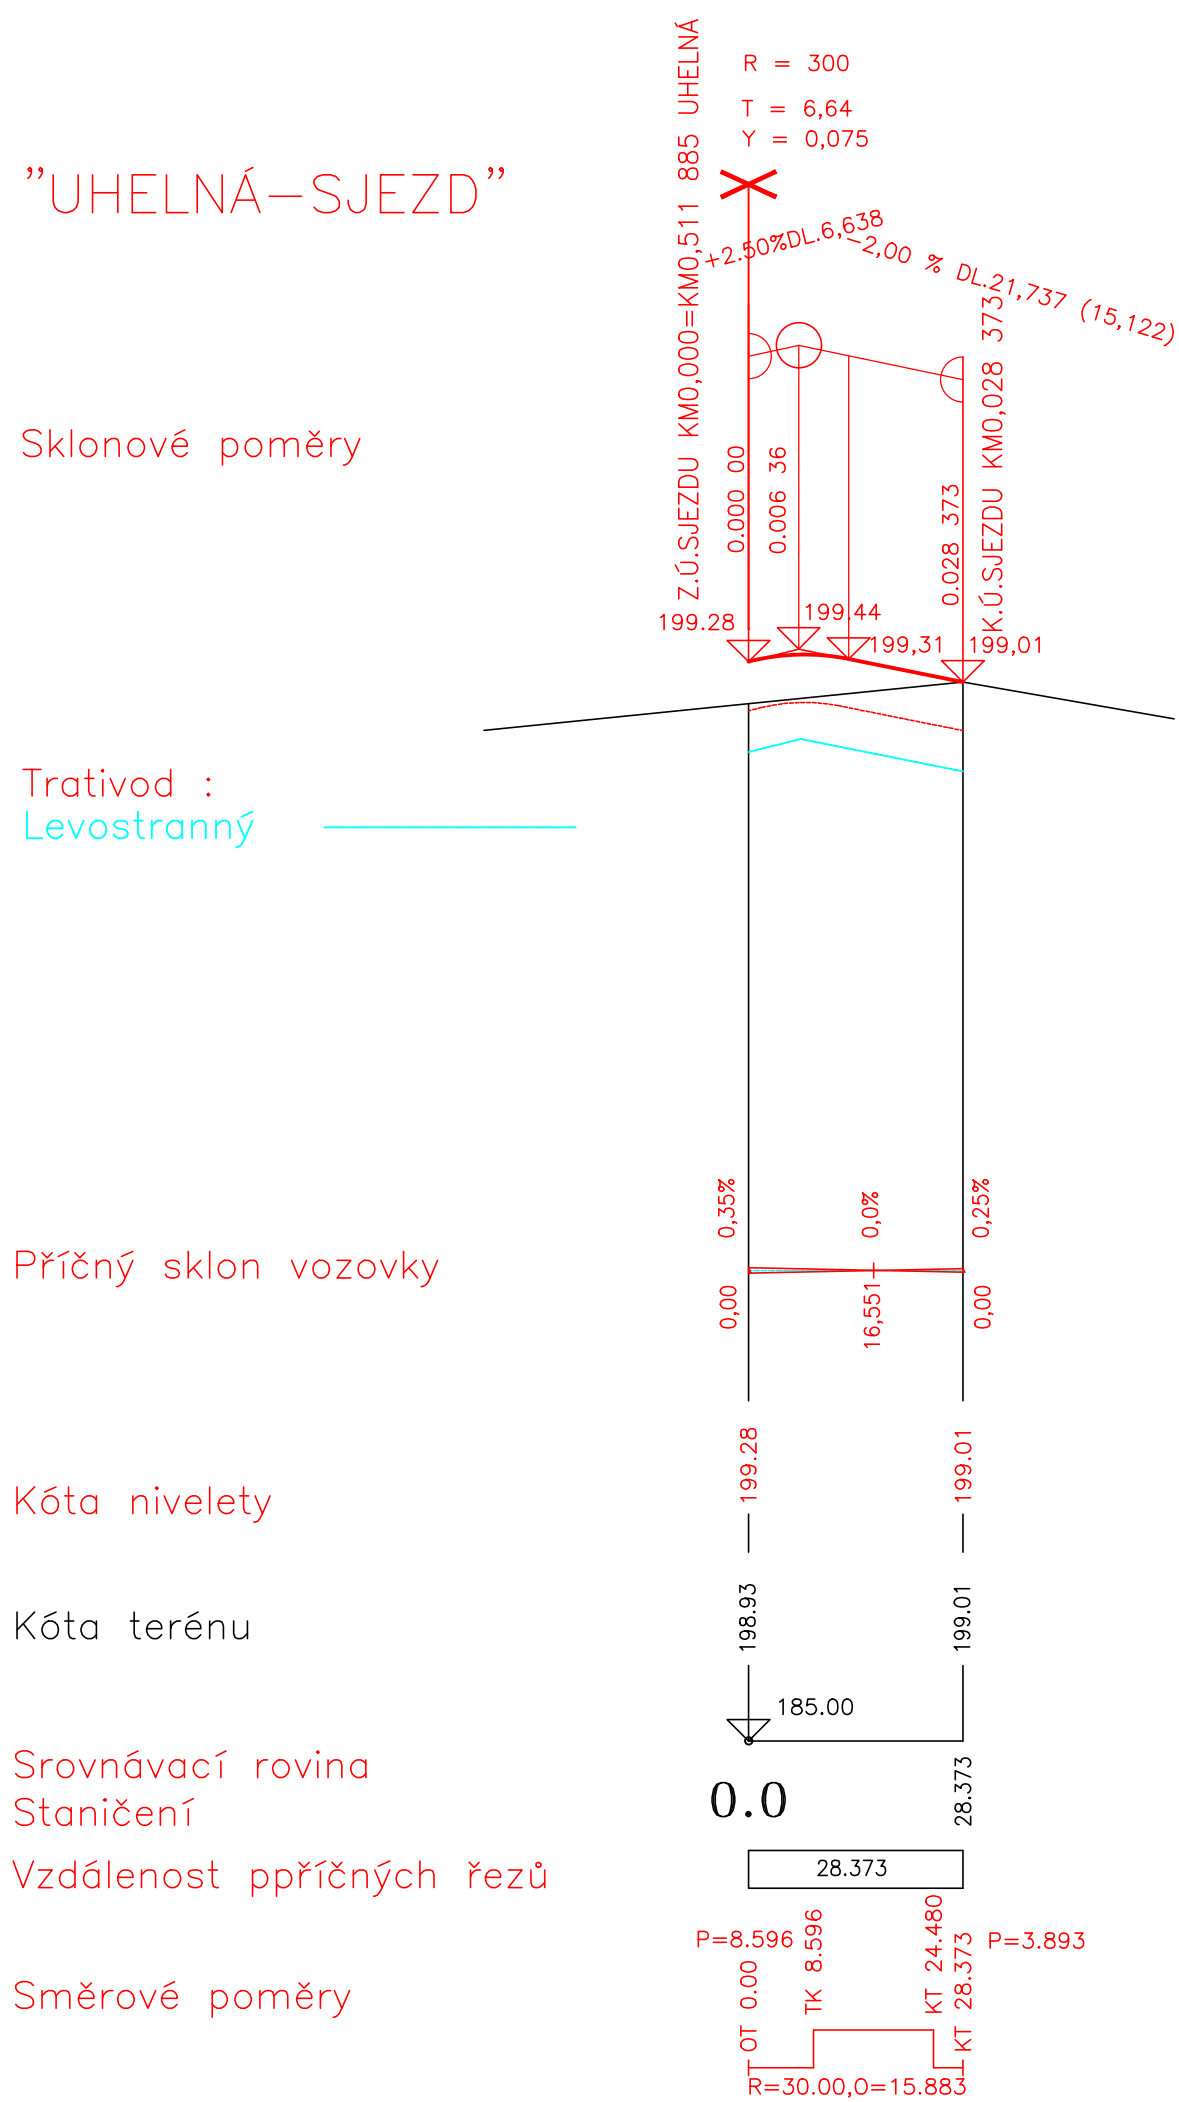

## Dokumentace k připomínkám

			ČÍSLO SOUPRAVY:
REVIZE Č.	DATUM	ZMĚNA	



**SUDOP BRNO, spol. s r.o.**  
**Kounicova 26**  
**611 36 Brno**

OBJEDNAVATEL:	Statutární město Brno – Odbor investiční Magistrátu města Brna Kounicova 67, 601 67 Brno		tel. : +420 972 625 804 E-mail: sudop@sudop-brno.cz
PROFESNÍ SKUPINA:	12 Mosty	VEDOUcí PROF. SKUPINY Ing. Karel Pukl	GENERÁLNÍ ŘEDITEL Ing. Kamil Chmela
ODPOVĚDNÝ PROJ. ZAKÁZKY Ing. Radomír Hanák Ing. Petr Šramota	ODPOVĚDNÝ PROJ. PS, SO Ing. Libor Habrňal	NAVRHL VYPRACOVAL Bc. Stanislav Brutovský	KONTROLOVAL Ing. Petr Pištěk
KRAJ: Jihomoravský	POVĚŘENÝ OÚ: Brno		STUPEŇ: DSP
<b>Přestavba ŽUB - městská infrastruktura</b> <b>aktualizace dokumentace ulice Uhelná ve stupni DSP</b> <b>SO 06-18-116.1.1 Větev 2 ( Uhelná ) – 2.část, komunikace, odbočka k čerpací stanici</b>			ZAK. ČÍSLO 20098-01-1119 MĚŘÍTKO 1:1000/100
Podélný profil			ARCH. ČÍSLO 2020120016 POČET FORMÁTŮ 8 A4 DATUM: 01/2021 ČAS. DOKUM. PŘÍLOHA D.1.1.1.1.1 3