


PR SJEZD: Km 0,010 00

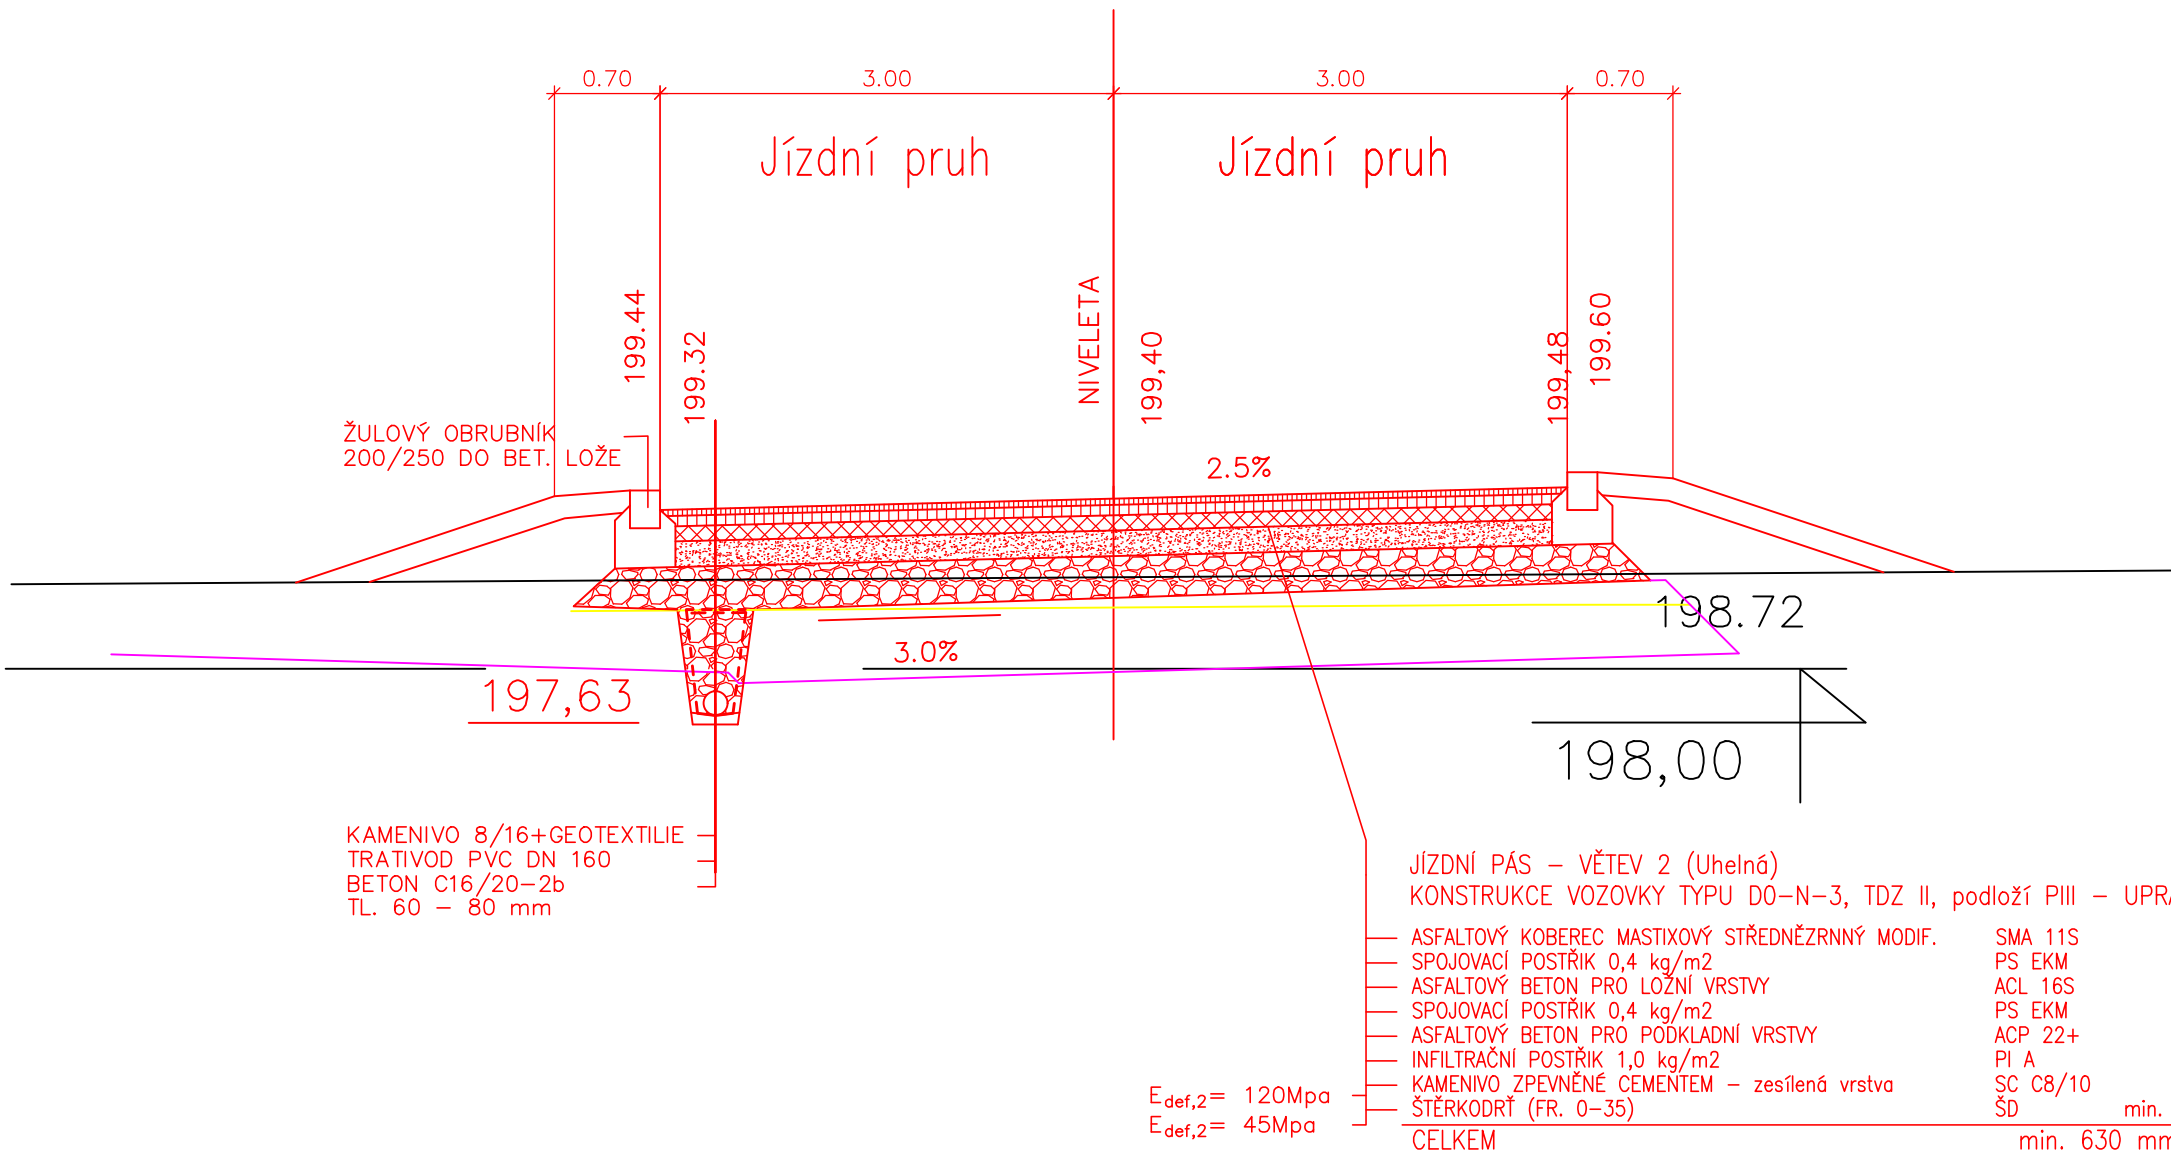

Dokumentace k připomínkám

			ČÍSLO SOUPRAVY:
REVIZE Č.	DATUM	ZMĚNA	

**SUDOP BRNO**

**SUDOP BRNO, spol. s r.o.**  
Kounicova 26  
611 36 Brno

OBJEDNAVATEL: Statutární město Brno – Odbor investiční Magistrátu města Brna Kounicova 67, 601 67 Brno		tel. : +420 972 625 804 E-mail: sudop@sudop-brno.cz	
PROFESNÍ SKUPINA:	12 Mosty	VEDOUcí PROF. SKUPINY Ing. Karel Pukl	GENERÁLNÍ ŘEDITEL Ing. Kamil Chmela
ODPOVĚDNÝ PROJ. ZAKÁZKY Ing. Radomír Hanák Ing. Petr Šramota		ODPOVĚDNÝ PROJ. PS, SO Ing. Libor Habrnál	NAVRHL VYPRACOVAL Bc. Stanislav Brutovský Ing. Petr Pištek
KRAJ: Jihomoravský		POVĚŘENÝ OÚ: Brno	
Přestavba ŽUB - městská infrastruktura aktualizace dokumentace ulice Uhelná ve stupni DSP SO 06-18-116.1.1 Větev 2 ( Uhelná ) – 2.část, komunikace, odbočka k čerpací stanici		STUPEŇ: DSP	
		ZAK. ČÍSLO 20098-01-1119	ARCH. ČÍSLO 2020120016
		MĚŘÍTKO 1:50	POČET FORMÁTŮ 3 A4
VZOROVÝ PŘÍČNÝ ŘEZ SJEZD 1:50		DATUM: 01/2021	
		ČÁST DOKUM. D1.1.1.1.1	PŘÍLOHA 4