



VĚTEV 2 ( UHELNÁ ) – 2. ČÁST  
PŘÍČNÉ ŘEZY 1 : 100


PR1: Km 0,400 00

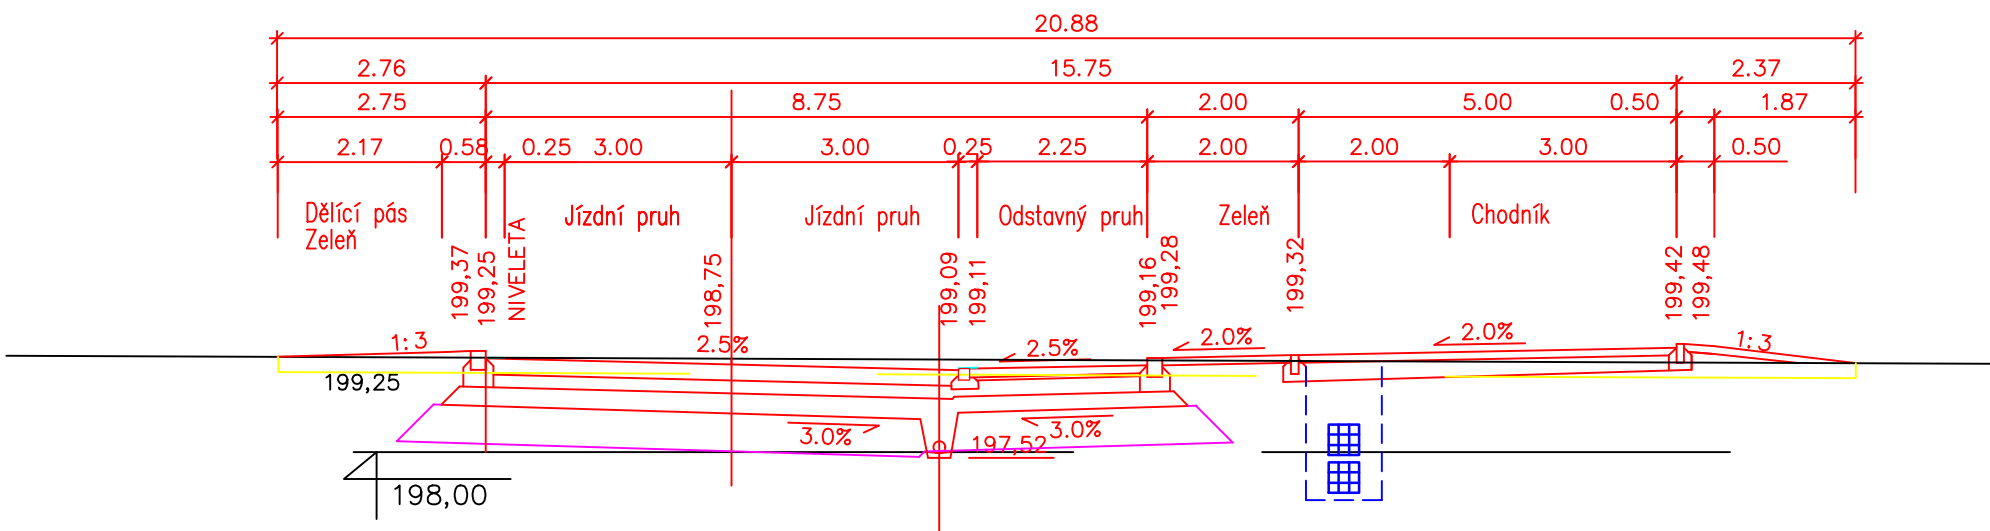


PR3: Km 0,500 00

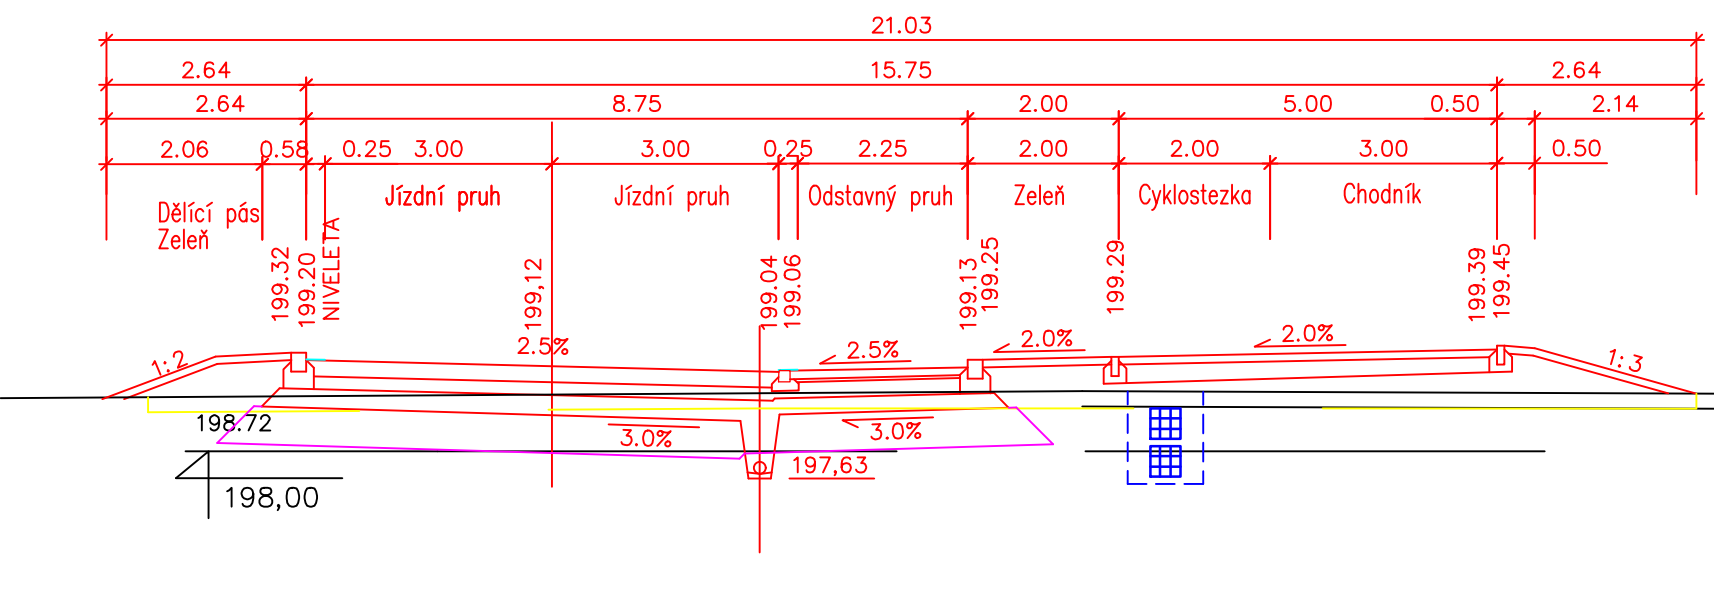


PR5: Km 0,600 00

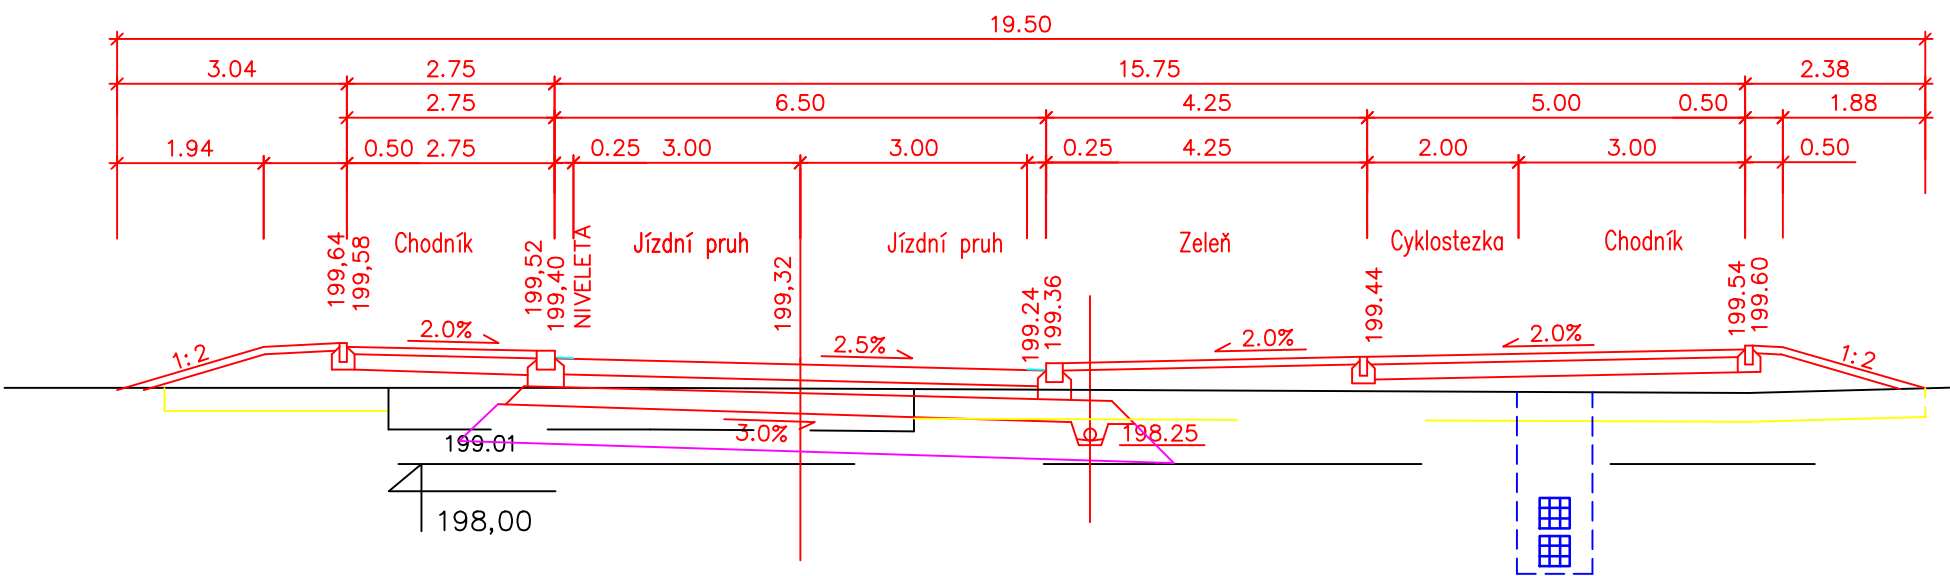

PR2: Km 0,450 00

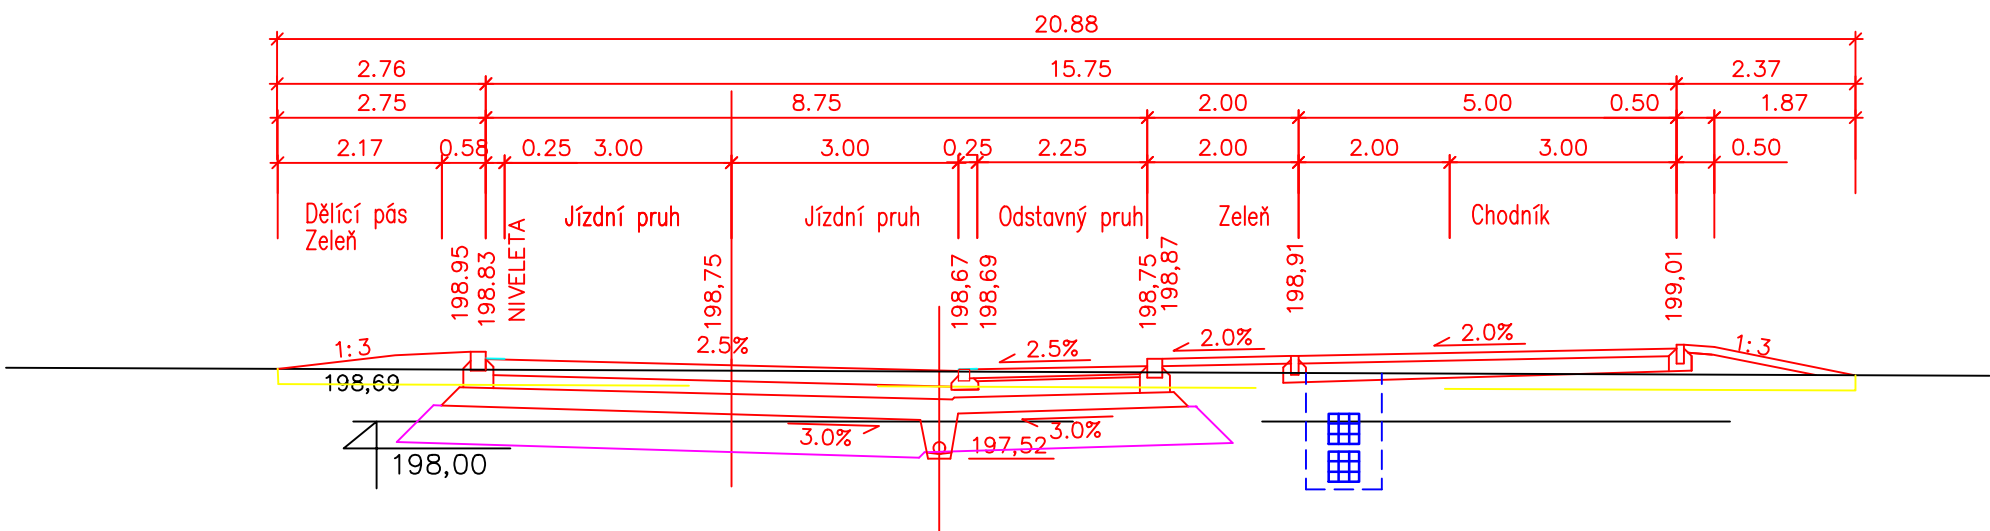

PR4: Km 0,550 00

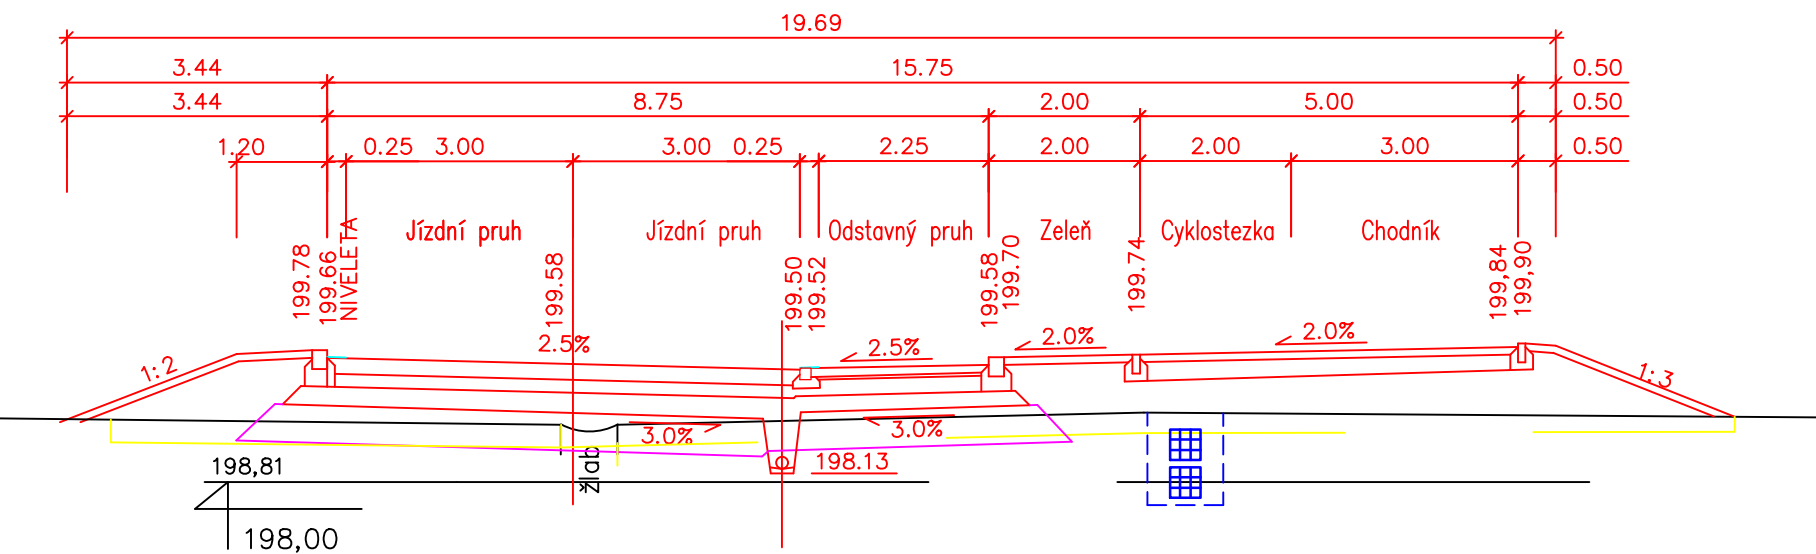

Dokumentace k připomínkám

			ČÍSLO SOUPRAVY:
REVIZE Č.	DATUM	ZMĚNA	



**SUDOP BRNO, spol. s r.o.**  
Kounicova 26  
611 36 Brno

OBJEDNAVATEL: Statutární město Brno – Odbor investiční Magistrátu města Brna Kounicova 67, 601 67 Brno		tel. : +420 972 625 804 E-mail: sudop@sudop-brno.cz	
PROFESNÍ SKUPINA: 12 Mosty	VEDOUCÍ PROF. SKUPINY Ing. Karel Pukl	GENERÁLNÍ ŘEDITEL Ing. Kamil Chmela	
ODPOVĚDNÝ PROJ. ZAKÁZKY Ing. Radomír Hanák Ing. Petr Šramota	ODPOVĚDNÝ PROJ. PS, SO Ing. Libor Habrňal	NAVRHL, VYPRACOVAL Bc. Stanislav Brutovský	KONTROLOVAL Ing. Petr Pištěk
KRAJ: Jihomoravský		POVĚŘENÝ OÚ: Brno	
Přestavba ŽUB - městská infrastruktura aktualizace dokumentace ulice Uhelná ve stupni DSP SO 06-18-116.1 Větev 2 ( Uhelná ) – 2.část, komunikace, chodníky		STUPEŇ: DSP	
		ZAK. ČÍSLO 20098-01-1119	ARCH. ČÍSLO 2020120016
PŘÍČNÉ ŘEZY 1:100		MĚŘÍTKO 1:100	POČET FORMÁTŮ 4 A4
		DATUM: 01/2021	ČÁST DOKUM. D1.1.1
		PŘÍLOHA 5	