


PR NAPOJENÍ SJEZDKU K ČERPACÍ STANICI: Km 0,511 89

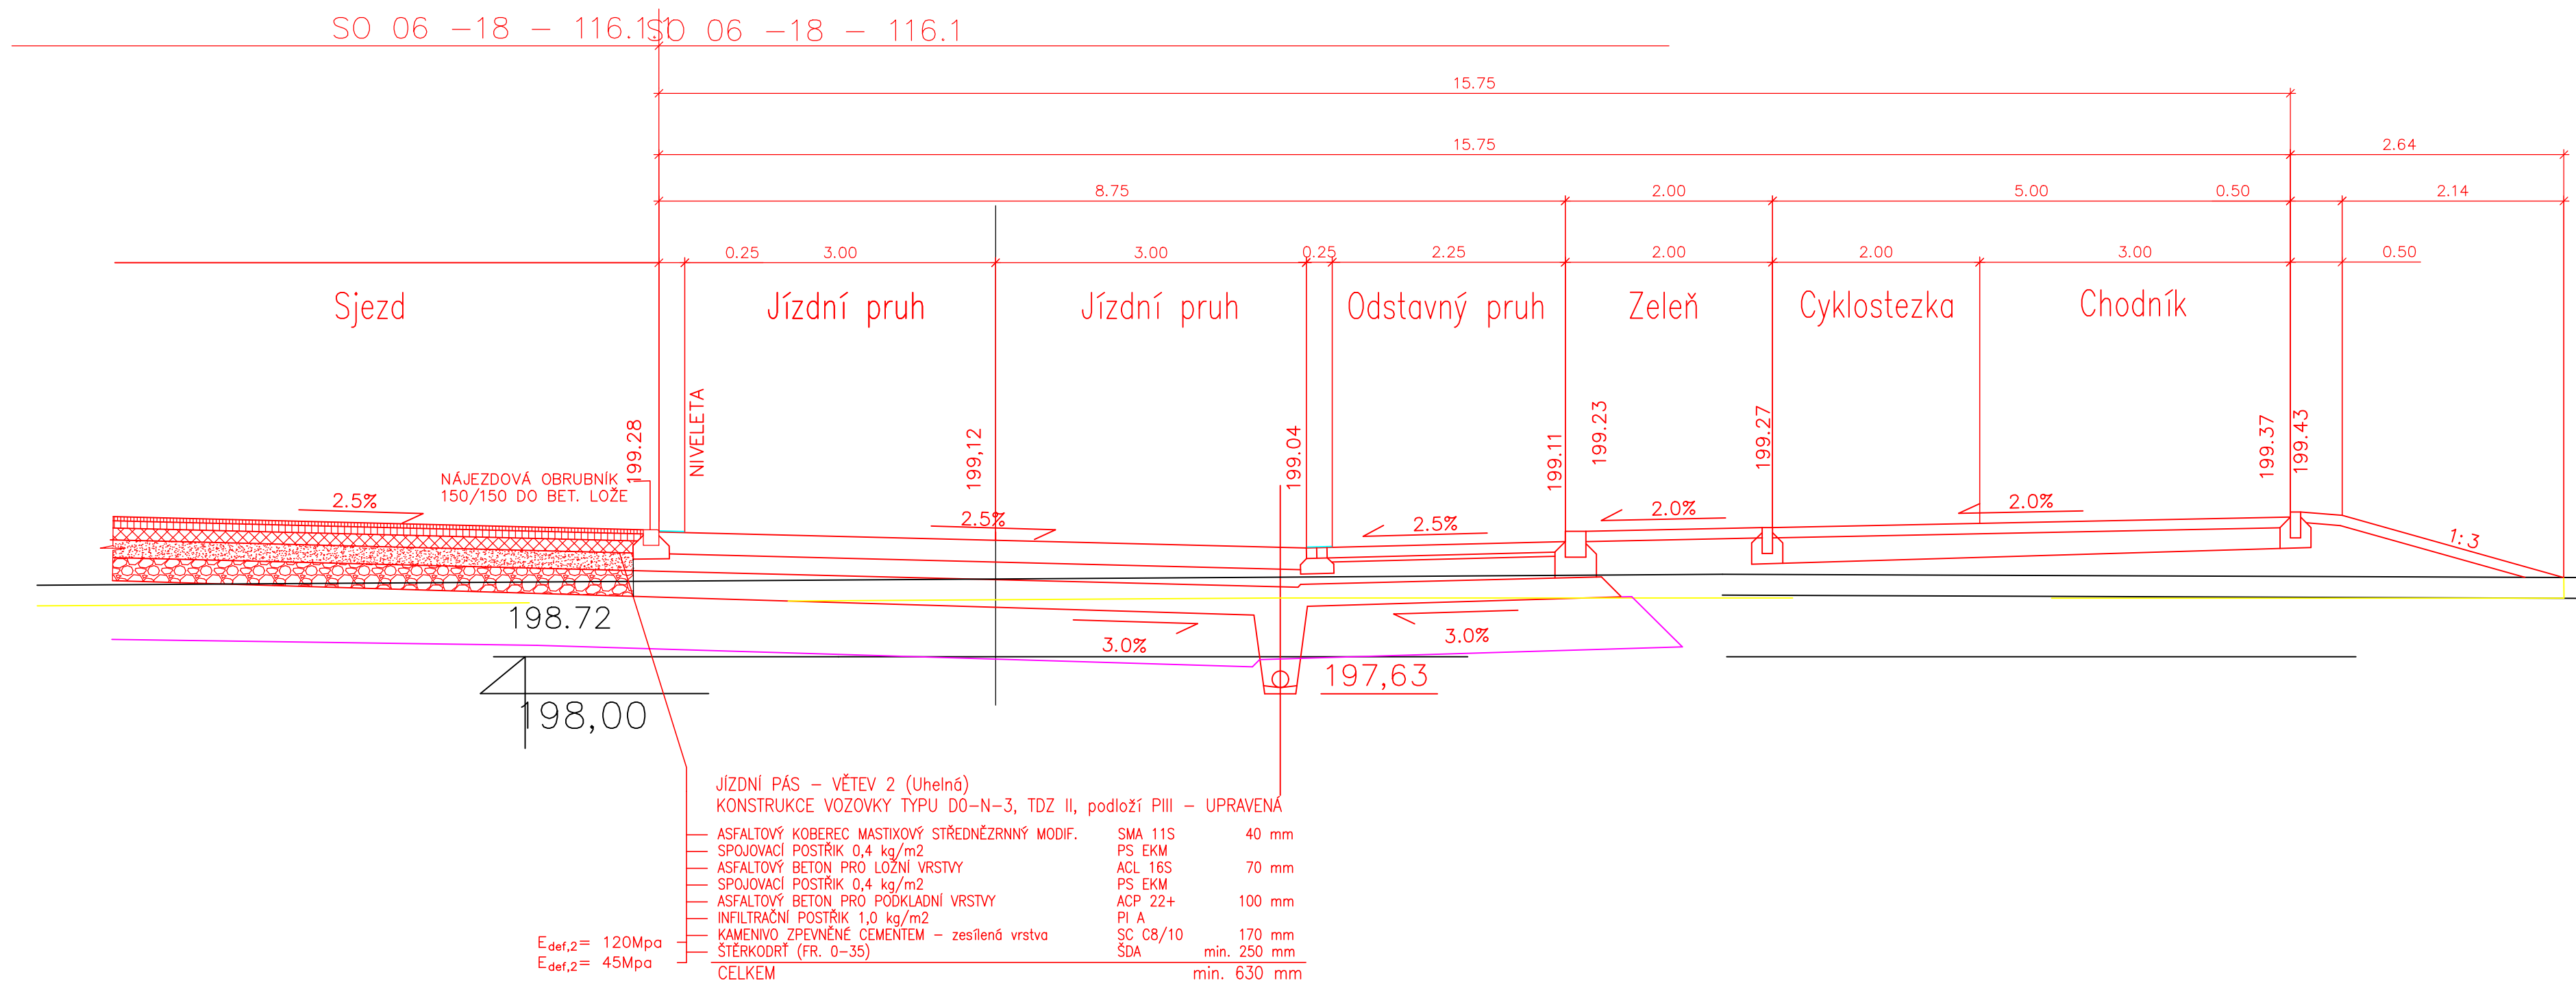

Dokumentace k připomínkám

			ČÍSLO SOUPRAVY:
REVIZE Č.	DATUM	ZMĚNA	



SUDOP BRNO, spol. s r.o.
Kounicova 26
611 36 Brno

OBJEDNAVATEL:	Statutární město Brno – Odbor investiční Magistrátu města Brna Kounicova 67, 601 67 Brno		tel. : +420 972 625 800 E-mail: sudop@sudop-brno.cz	
PROFESNÍ SKUPINA:	12 Mosty	VEDOUcí PROF. SKUPINY Ing. Karel Pukl	GENERÁLNÍ ŘEDITEL Ing. Kamil Chmela	
ODPOVĚDNÝ PROJ. ZAKÁZKY Ing. Radomír Hanák Ing. Petr Šramota	ODPOVĚDNÝ PROJ. PS, SO Ing. Libor Habrnál	NAVRHL, VYPRACOVAL Bc. Stanislav Brutovský	KONTROLOVAL Ing. Petr Pištěk	
KRAJ: Jihomoravský	POVĚŘENÝ OÚ: Brno		STUPEŇ: DSP	
<p>Přestavba ŽUB - městská infrastruktura aktualizace dokumentace ulice Uhelná ve stupni DSP</p> <p>SO 06-18-116.1.1 Větev 2 (Uhelná) – 2.část, komunikace, odbočka k čerpací stanici</p>			ZAK. ČÍSLO 20098-01-1119	ARCH. ČÍSLO 202012001
			MĚRÍTKO 1:50	POČET FORM 4 A4
			DATUM:	01/2024
VZOROVÝ PŘÍČNÝ ŘEZ NAPOJENÍ NA SJEZD 1:50			ČÁST DOKUM. D.1.1.1.1	PŘÍLOHA 5