


KATASTR
POVRCH ÚZEMÍ

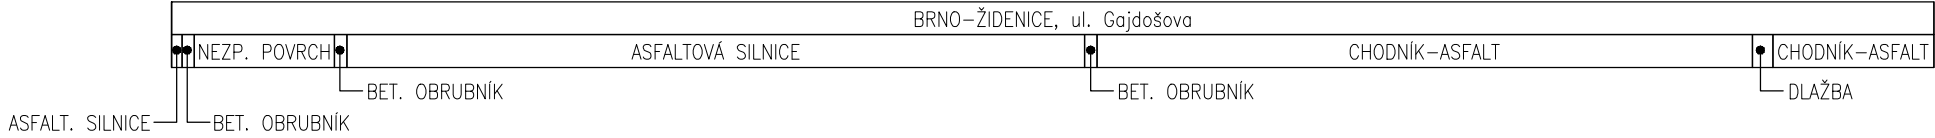


PF5
km 0.39876

MĚŘÍTKO: 1:100/100

KÓTA TERÉNU

STANIČENÍ [m]

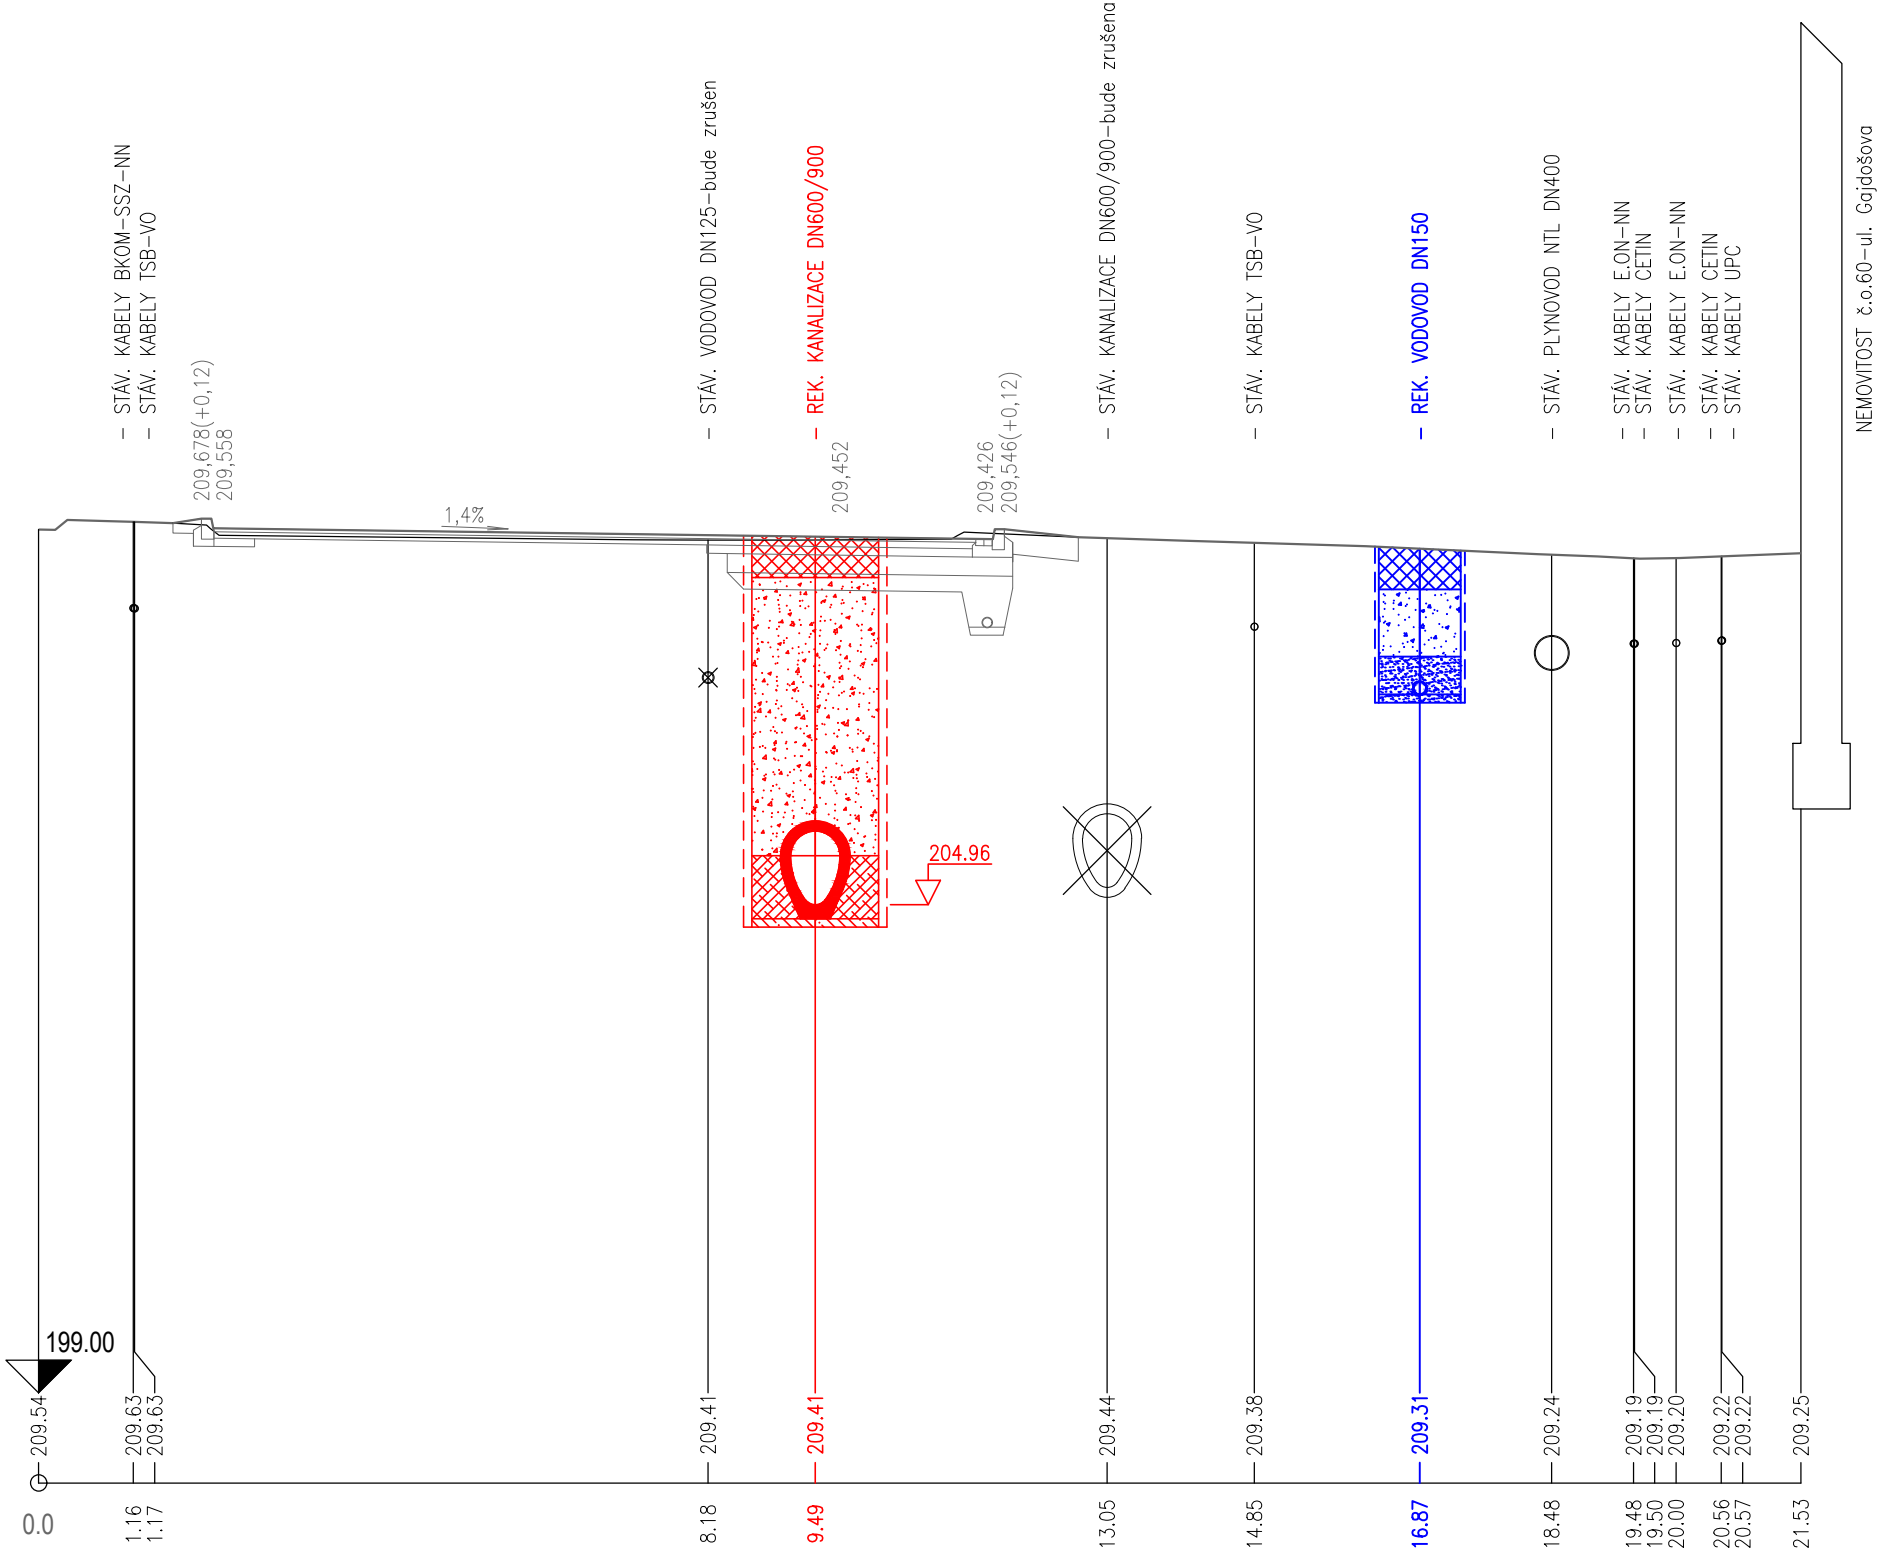

JV PROJEKT VH s.r.o.
Kosmákova 1050/49
615 00 Brno
www.jvprojektvh.cz

Vedoucí projektu:	Miloslav JÍLEK	Schválil(a):	Paré:
Vypracoval(a):	Lenka RYBNÍČKOVÁ		
Objednatel:	Brněnské vodárny a kanalizace, a.s. Pisárecká 555/1a, 603 00 Brno		

Akce:	<div>BRNO, GAJDOŠOVA II</div> <div>REKONSTRUKCE KANALIZACE A VODOVODU</div> <div>(úsek stavby Bubeníčкова - Mikšíčkova)</div>
Označení SO/IO:	SO 310 KANALIZACE
Příloha:	CHARAKTERISTICKÝ PŘÍČNÝ ŘEZ PF5