


ŘEZ A
M 1:50

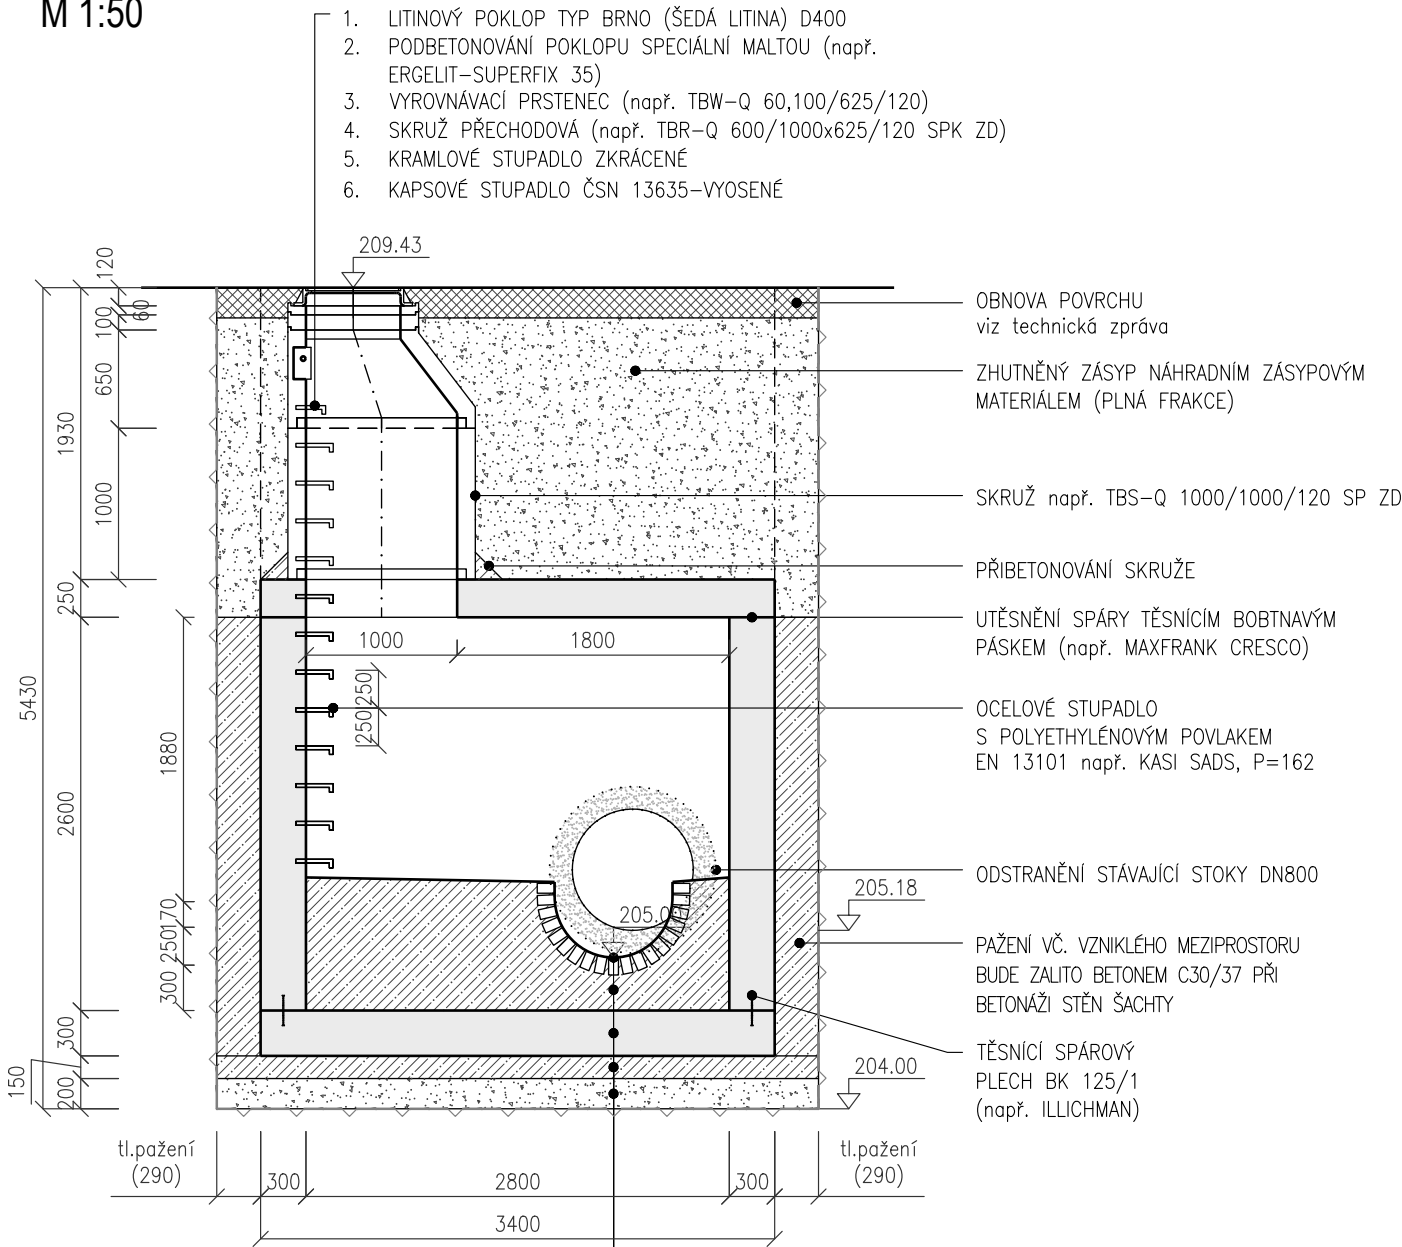


- ČEDIČOVÁ KANALIZAČNÍ CIHLA (240x115x65)mm
- BETON C30/37 S ČEDIČOVÝM KAMENIVEM
- ŽB DNO C30/37
- PODKLADNÍ BETON C12/15
- ŠTĚRKOVÝ PODSYP

POZNÁMKA:

- PŘED ZAHÁJENÍM ZEMNÍCH PRACÍ JE TŘEBA POLOHU INŽENÝRSKÝCH SÍTÍ VYTÝČIT A OVĚŘIT RUČNĚ KOPANÝMI SONDAMI.
- VZNIKLÁ ŠTĚRBINA MEZI PAŽENÍM A ROSTLOU ZEMINOU BUDE VYPLNĚNA OBSYPEM TAK, ABY PAŽENÍ AKTIVNĚ PŮSOBILO NA OKOLNÍ TERÉN.

PŮDORYS
M 1:50

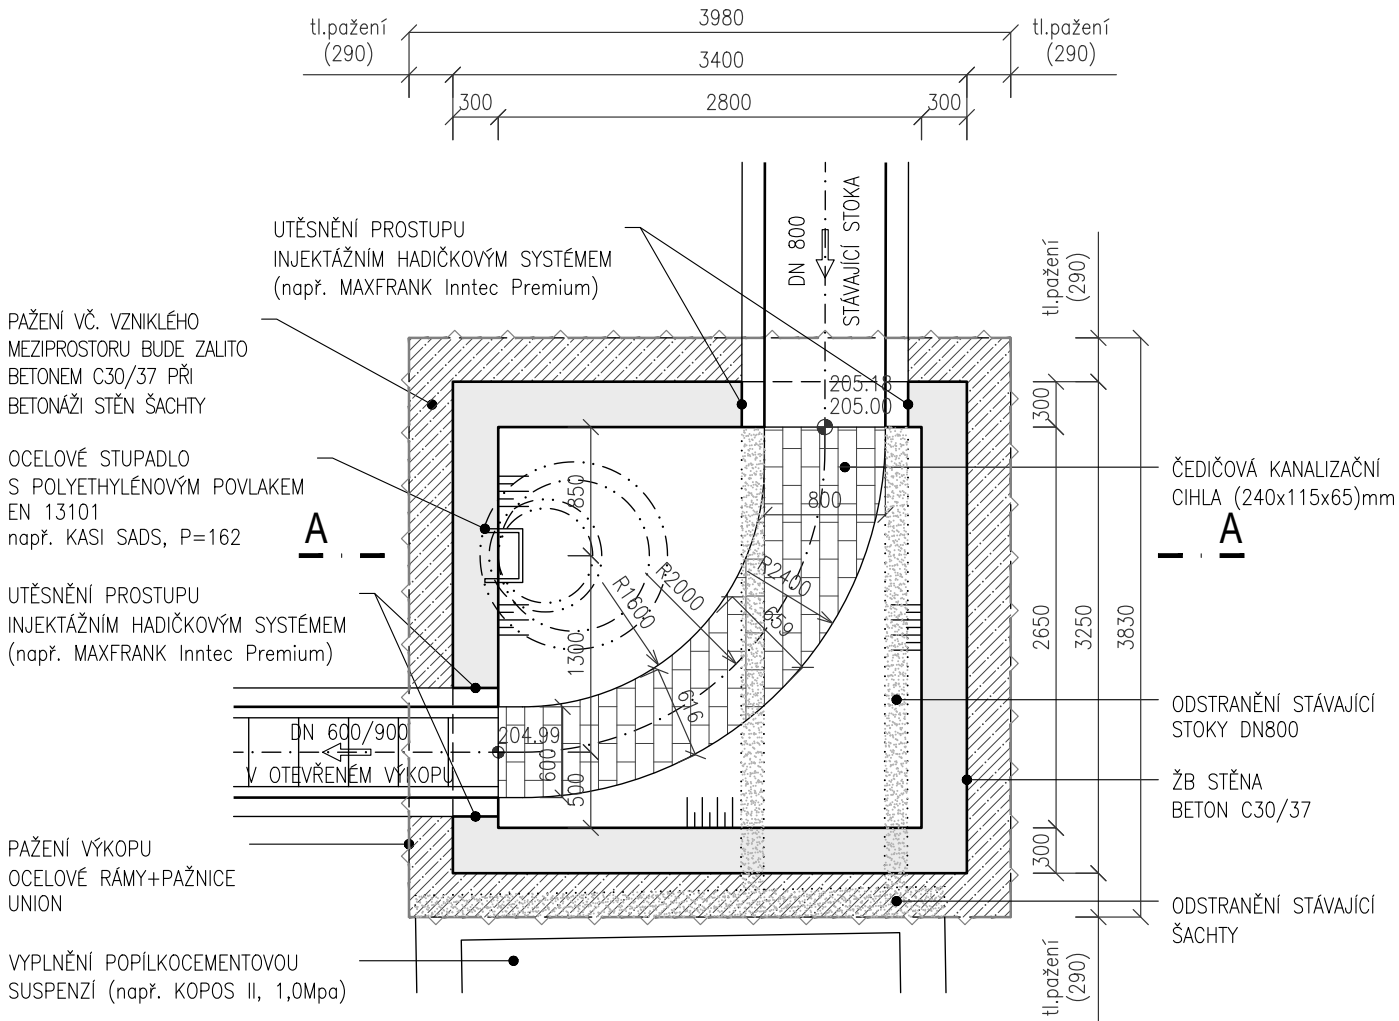

JV PROJEKT VH s.r.o.
Kosmákova 1050/49
615 00 Brno
www.jvprojektvh.cz

Stavebník:	Statutární město Brno Dominikánské nám. 196/1, 602 00 Brno	Objednatel:	Brněnské vodárny a kanalizace, a.s. Pisárcká 555/1a, 603 00 Brno	
Akce:	<div>BRNO, GAJDOŠOVA II</div> <div>REKONSTRUKCE KANALIZACE A VODOVODU</div> <div>(úsek stavby Bubeníčкова - Mikšíčkova)</div>			<div>Číslo zakázky:</div> <div>23 858</div>
				<div>Stupeň PD:</div> <div>DUSP, PS</div>
				<div>Datum:</div> <div>05/2023</div>
Označení SO/IO:	SO 310 KANALIZACE			<div>Měřítko:</div> <div>1:50</div>
Příloha:	ŠACHTA Š10			<div>Číslo přílohy:</div> <div>D.2.7.7</div>