


Brno, Gajdošova II - rekonstrukce kanalizace a vodovodu

(úsek stavby Bubeníčková - Mikšíčková)

Vytyčovací výkres

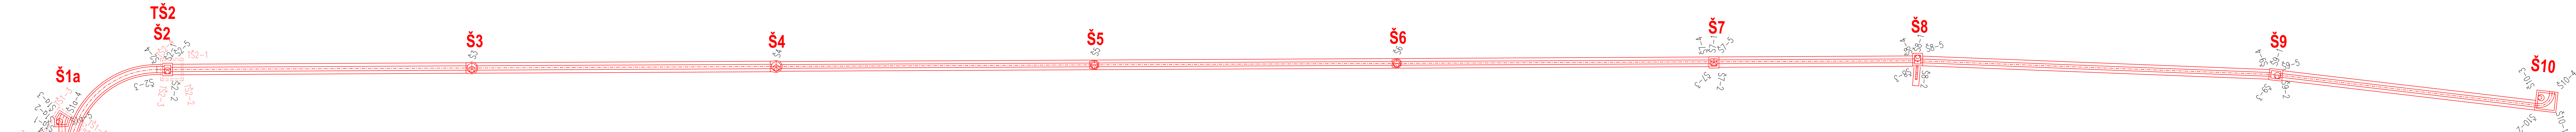

VYTYČOVACÍ BODY TĚŽNÍ JÁMY TŠ1, TŠ2

OZNAČENÍ ŠACHTY - BODU	X	Y
TŠ1-1	1160296,52	595549,03
TŠ1-2	1160294,44	595544,21
TŠ1-3	1160295,42	595539,19
TŠ1-4	1160300,61	595540,20
TŠ1-5	1160300,27	595541,94
TŠ1-6	1160302,27	595546,55
TŠ2-1	1160311,11	595524,68
TŠ2-2	1160312,43	595528,02
TŠ2-3	1160309,08	595529,34
TŠ2-4	1160307,76	595526,00

VYTYČOVACÍ BODY


OZNAČENÍ ŠACHTY - BODU	X	Y
Š1-1	1160300,14	595542,59
Š1-2	1160301,77	595546,35
Š1-3	1160298,28	595547,86
Š1-4	1160296,65	595544,10
Š1a-1	1160295,98	595542,38
Š1a-2	1160295,43	595541,10
Š1a-3	1160295,72	595539,63
Š1a-4	1160297,81	595540,04
Š1a-5	1160297,92	595541,54
Š2-1	1160309,45	595527,27
Š2-2	1160310,56	595527,90
Š2-3	1160309,07	595528,49
Š2-4	1160308,33	595526,63
Š2-5	1160309,82	595526,04
Š3	1160354,72	595509,33
Š4	1160399,99	595491,38
Š5	1160447,31	595472,63
Š6	1160492,31	595454,80

VYTYČOVACÍ BODY

OZNAČENÍ ŠACHTY - BODU	X	Y
Š7-1	1160539,49	595436,11
Š7-2	1160540,60	595436,74
Š7-3	1160539,12	595437,33
Š7-4	1160538,45	595435,66
Š7-5	1160539,94	595435,07
Š8-1	1160569,80	595424,10
Š8-2	1160570,84	595424,55
Š8-3	1160569,35	595425,13
Š8-4	1160568,61	595423,28
Š8-5	1160570,10	595422,69
Š9-1	1160623,65	595405,43
Š9-2	1160625,24	595405,94
Š9-3	1160623,21	595406,48
Š9-4	1160622,75	595404,74
Š9-5	1160624,78	595404,20
Š10-1	1160667,92	595394,69
Š10-2	1160664,63	595395,55
Š10-3	1160663,80	595392,41
Š10-4	1160667,09	595391,54

POZNÁMKA

1. VYTYČOVACÍ BODY SE VZTAHUJÍ K VNĚJŠÍM ROHŮM ŠACHTY, NIKOLIV K PAŽENÍ

	Vedoucí projektu: Miloslav JÍLEK		Schválil(a): 	Paré:
	Vypracoval(a): Lenka RYBNÍČKOVÁ			
Stavěbník: Statutární město Brno Dominikánské nám. 196/1, 602 00 Brno		Objednatel: Brněnské vodárny a kanalizace, a.s. Pisárčecká 555/1a, 603 00 Brno		
<div style="text-align: center;"> <p>BRNO, GAJDOŠOVA II</p> <p>REKONSTRUKCE KANALIZACE A VODOVODU</p> <p>(úsek stavby Bubeníčкова - Mikšíčkova)</p> </div>				Číslo zakázky: 23 858
				Stupeň PD: DUSP, PS
				Datum: 05/2023
Označení SOII/O: SO 310 KANALIZACE				Měřítko:
Příloha: <div style="text-align: center;"> <p>VYTÝČOVACÍ VÝKRES</p> </div>				Číslo přílohy: <div style="text-align: center;"> <p>D.2.3</p> </div>