


KATASTR  
ČÍSLO PARCELY  
POVRCH ÚZEMÍ  
VZDÁLENOST ŠACHET


NÁZVY ŠACHET

BRNO – ŽIDENICE
5528/1
ASFALTOVÁ SILNICE
3.00

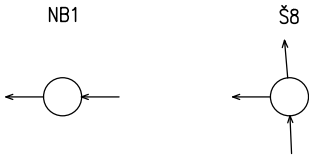

PODÉLNÝ PROFIL STOKA II (NB1-Š8)

MĚŘÍTKO:1:100/100

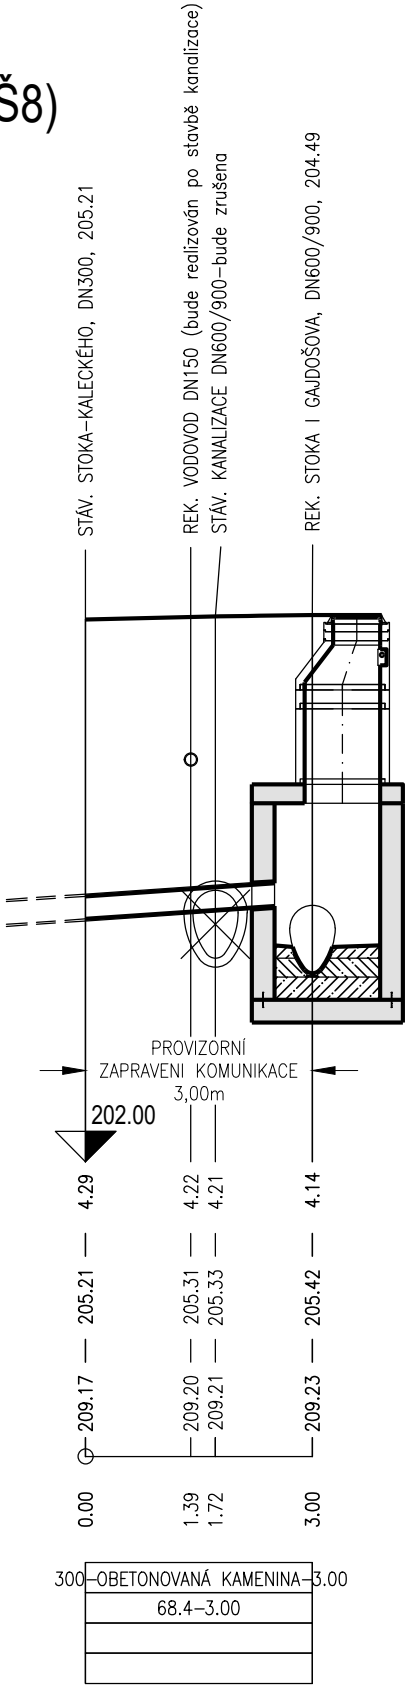

HLOUBKA DNA VÝKOPU

KÓTA DNA POTRUBÍ

KÓTA TERÉNU

STANIČENÍ [m]

DN [mm]-MATERIÁL-DÉLKA [m]  
SKLON [promile]-DÉLKA [m]  
KAPACITNÍ PRŮTOK [l/s]-RYCHLOST [m/s]  
NÁVRH. PRŮTOK [l/s] / RYCHLOST [m/s]



JV PROJEKT VH s.r.o.  
Kosmákova 1050/49  
615 00 Brno  
www.jvprojektvh.cz

Vedoucí projektu: Miloslav JÍLEK	Schválil(a): Ing. Jiří VÍTEK	Paré:
Vypracoval(a): Lenka RYBNÍČKOVÁ	Objednatel: Brněnské vodárny a kanalizace, a.s. Pisárecká 555/1a, 603 00 Brno	
Stavebník: Statutární město Brno Dominikánské nám. 196/1, 602 00 Brno		
Akce: <b>BRNO, GAJDOŠOVA II</b> <b>REKONSTRUKCE KANALIZACE A VODOVODU</b> (úsek stavby Bubeníčкова - Mikšíčkova)		Číslo zakázky: 23 858
Označení SO/IO: SO 310 KANALIZACE		Stupeň PD: DUSP, PS
Příloha: <b>PODÉLNÝ PROFIL-STOKA II (NB1-Š8)</b>		Datum: 05/2023
		Měřítko: 1:100/100
		Číslo přílohy: <b>D.2.4.2</b>