
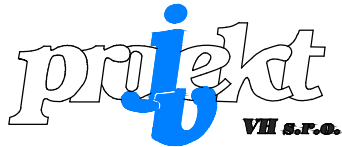


ŘEZ PF2
km 0.11865

MĚŘÍTKO: 1:100/100

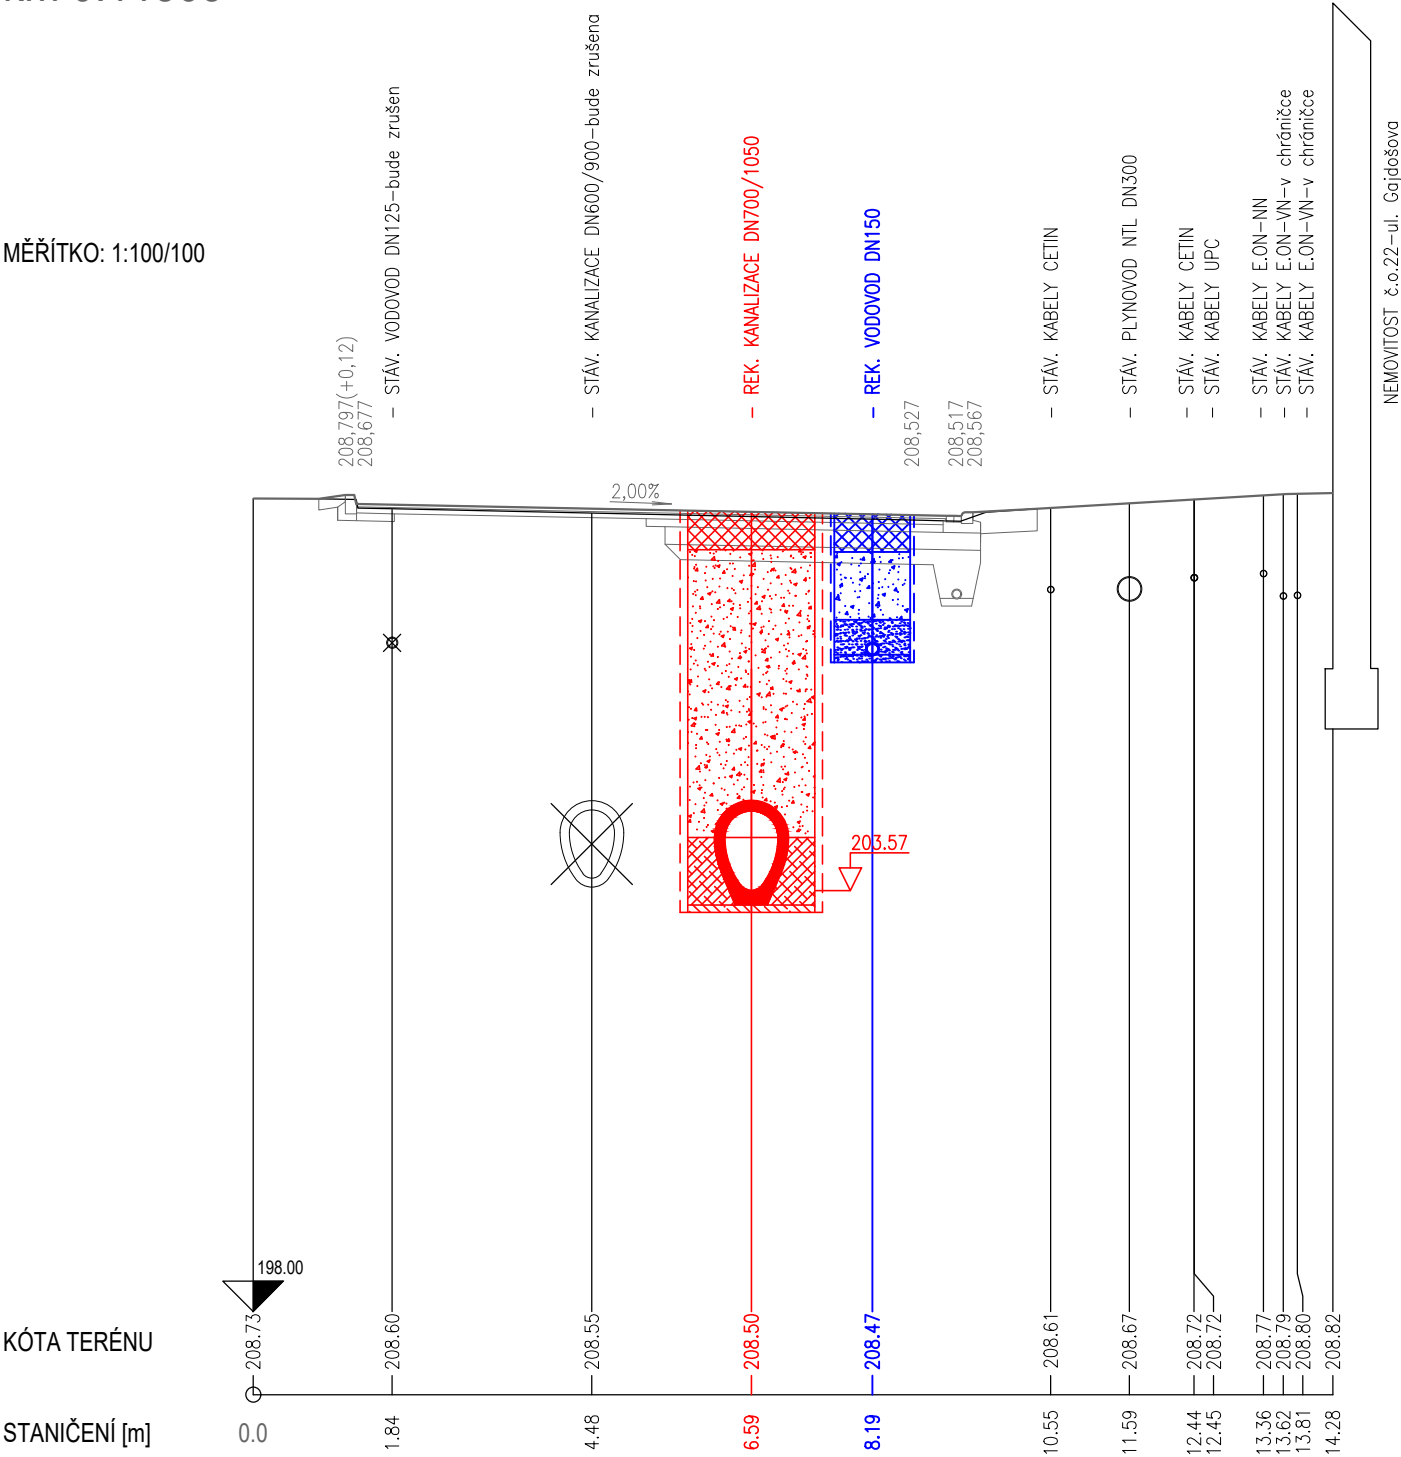

JV PROJEKT VH s.r.o.
Kosmákova 1050/49
615 00 Brno
www.jvprojektvh.cz

Stavebník: Statutární město Brno Dominikánské nám. 196/1, 602 00 Brno	Objednatel: Brněnské vodárny a kanalizace, a.s. Pisárecká 555/1a, 603 00 Brno	
Akce: <div>BRNO, GAJDOŠOVA II</div> <div>REKONSTRUKCE KANALIZACE A VODOVODU</div> <div>(úsek stavby Bubeníčкова - Mikšíčkova)</div>		Číslo zakázky: 23 858
		Stupeň PD: DUSP, PS
		Datum: 05/2023
		Měřítko: 1:100
Označení SO/IO: SO 310 KANALIZACE		Číslo přílohy: D.2.6.2
Příloha: CHARAKTERISTICKÝ PŘÍČNÝ ŘEZ PF2		