



PŮDORYS DNA

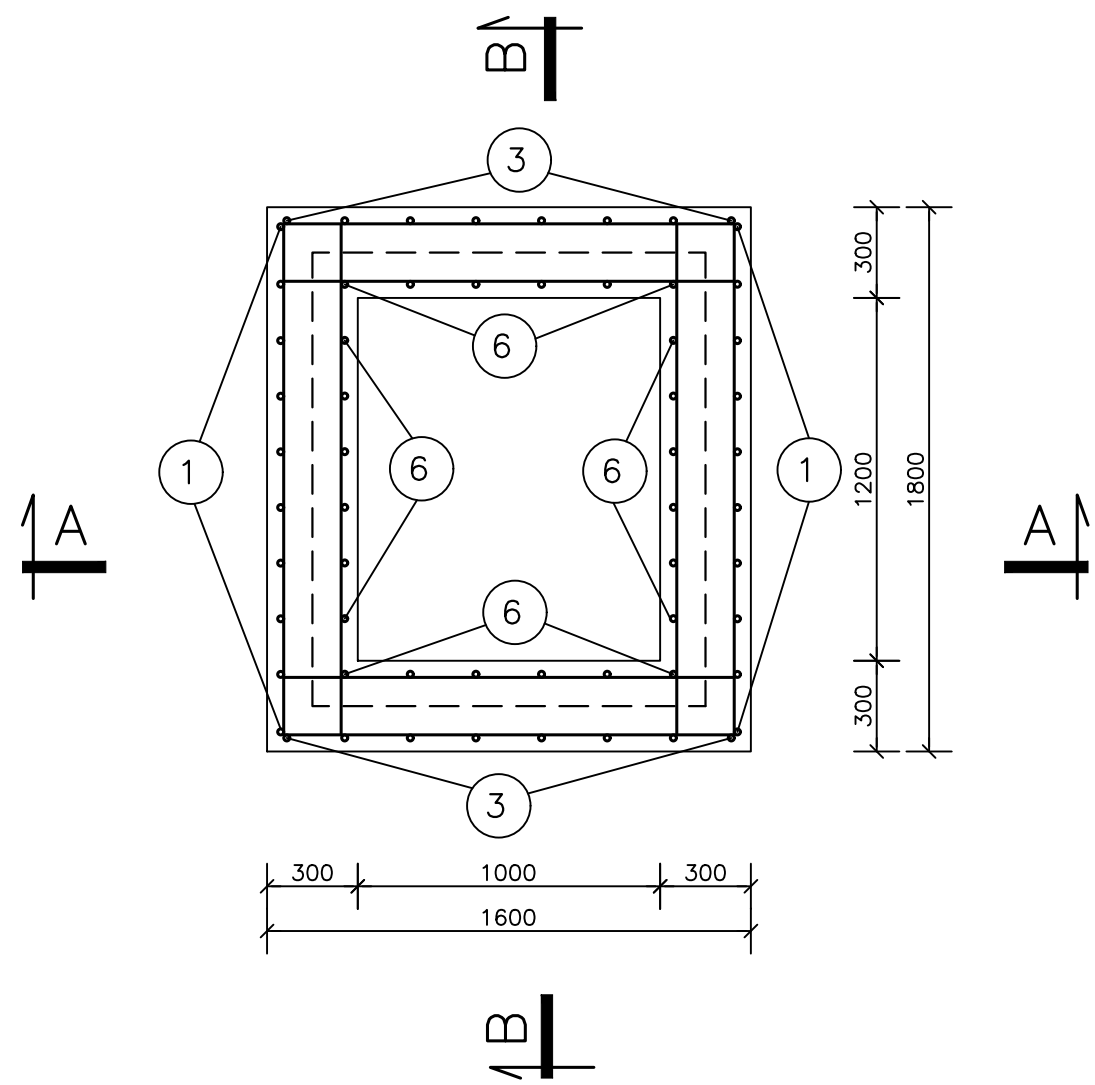

PŮDORYS STĚN

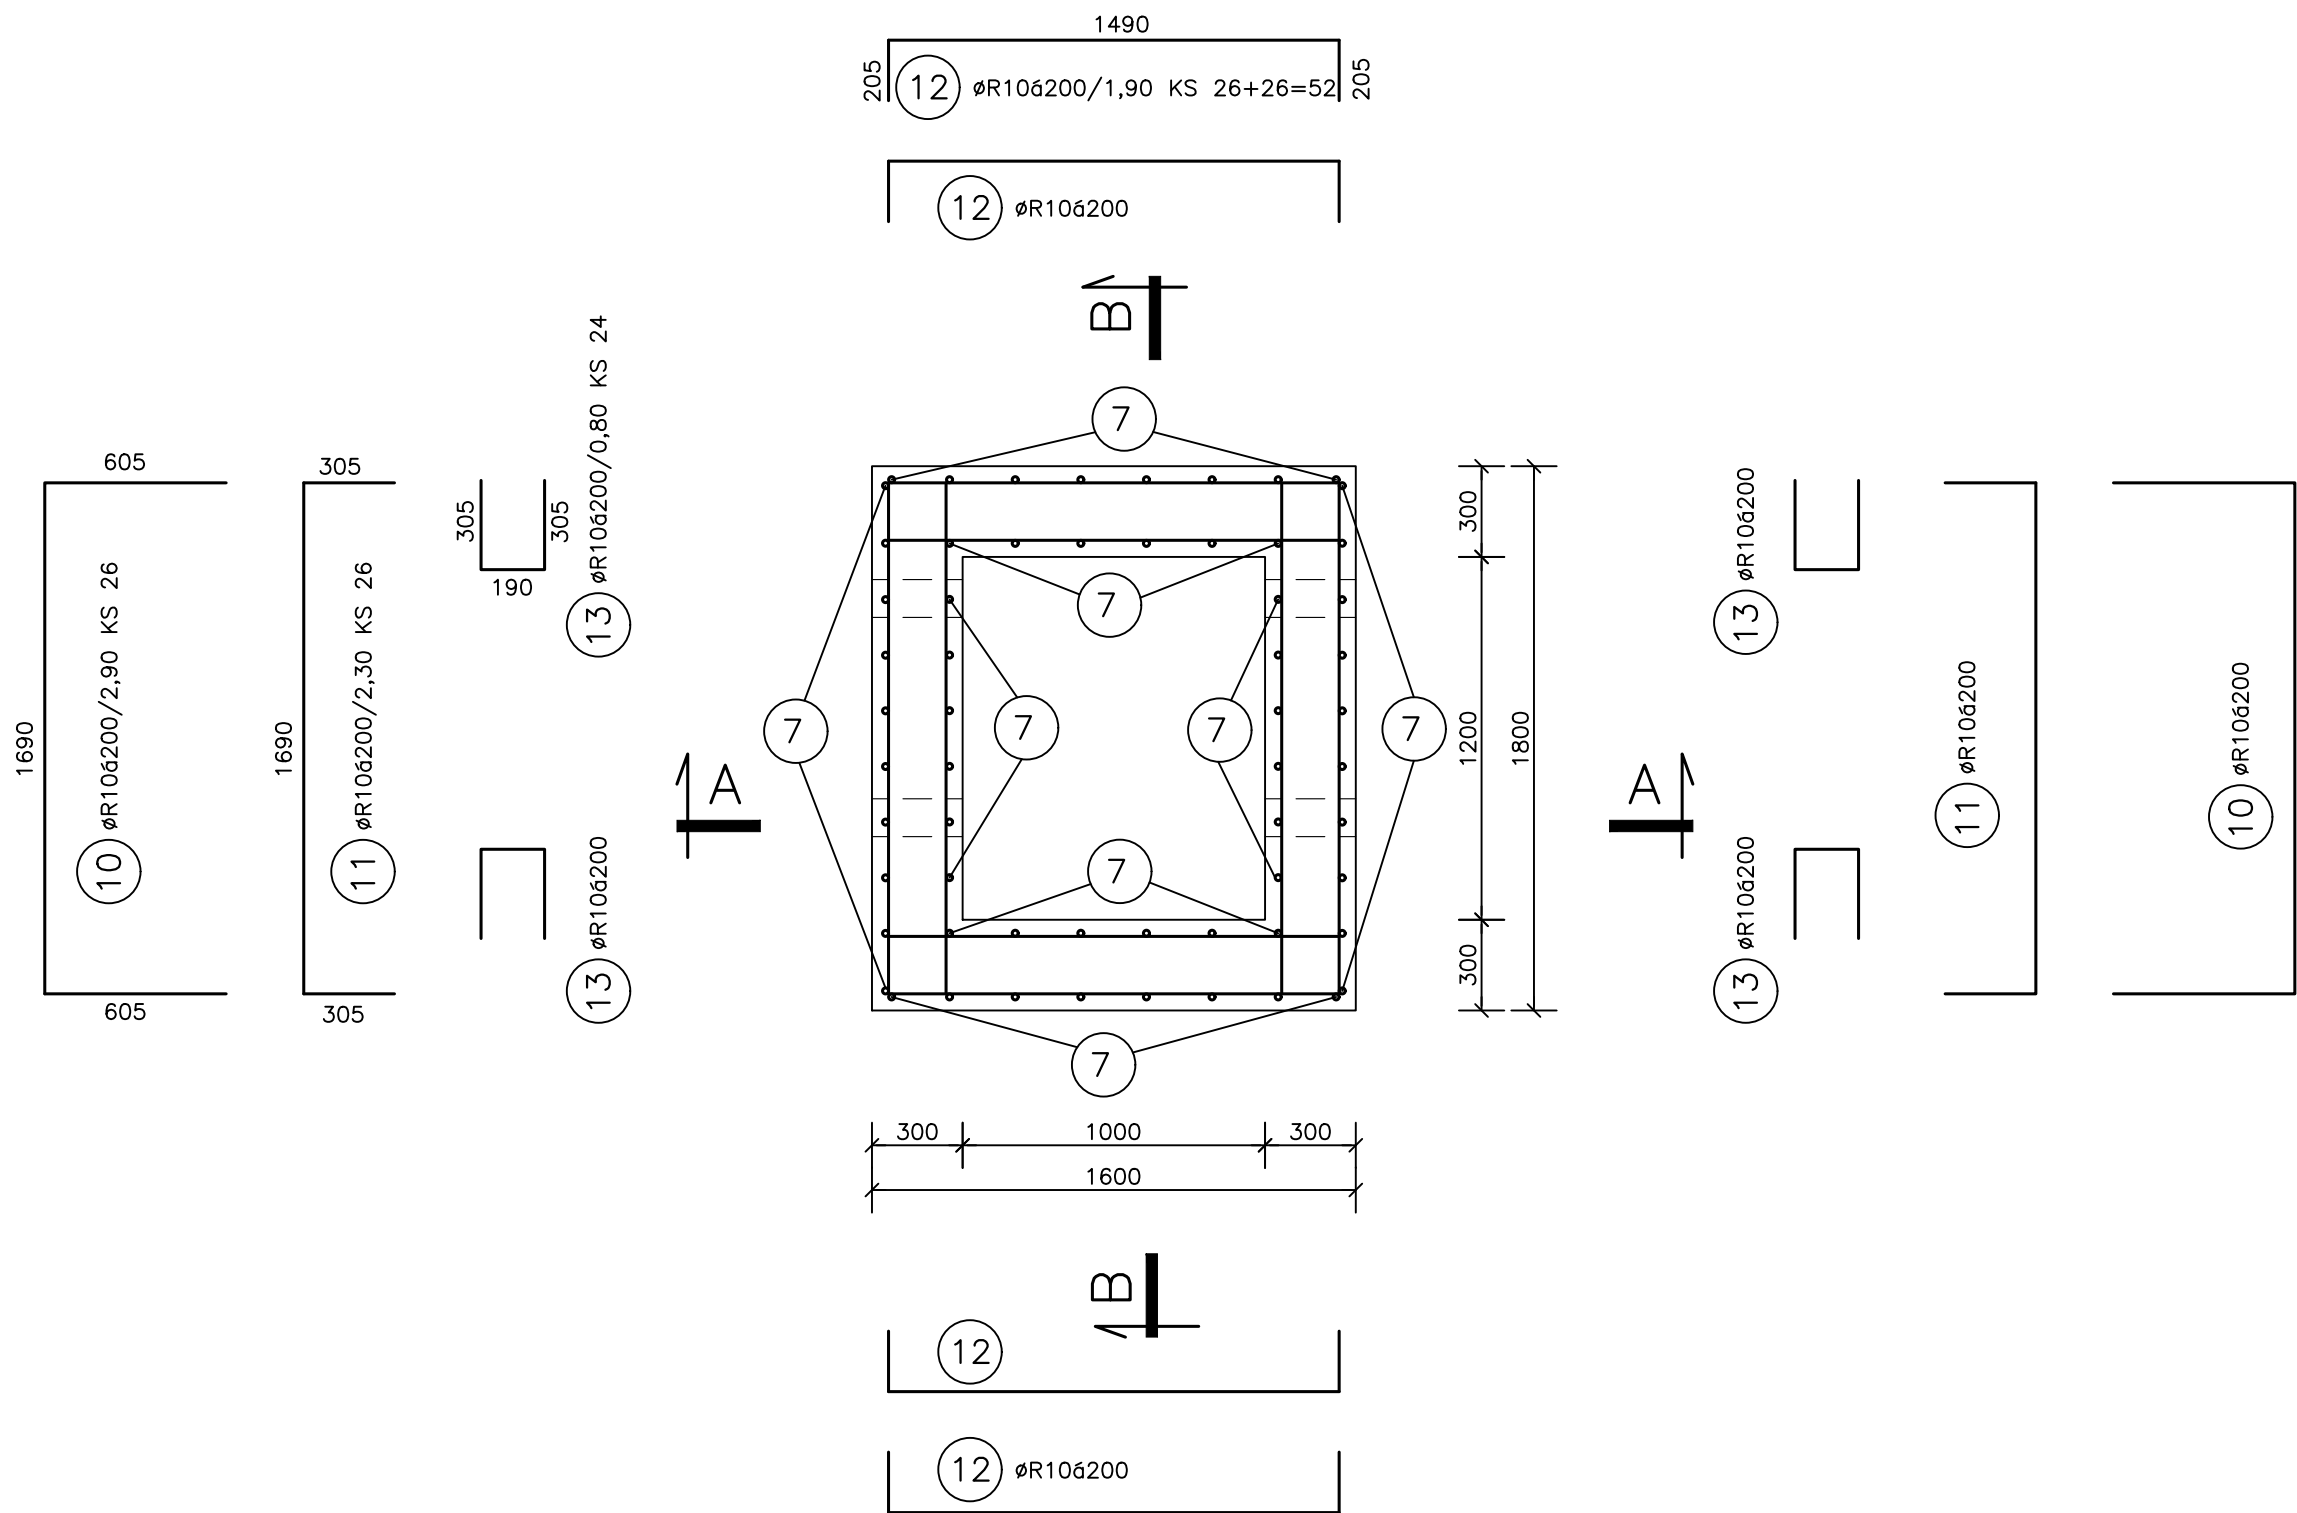

VÝPIS VÝZTUŽE

POL	PROFIL	DĚLKA	KUSY	DĚLKA CELKEM BM		
				10 216(E)	10 505(R)	
1	R10	3,20	10		32,0	
2	R10	2,30	10		23,0	
3	R10	3,40	8		27,2	
4	R10	2,50	8		20,0	
5	R10	1,00	4		4,0	
6	R10	1,05	24		25,2	
7	R10	2,50	60		150,0	
8	R10	0,90	38		34,2	
9	R10	1,20	16		19,2	
10	R10	2,90	26		75,4	
11	R10	2,30	26		59,8	
12	R10	1,90	52		98,8	
13	R10	0,80	24		19,2	
14	E6	0,40	24	9,6		
DĚLKA CELKEM				bm	9,6	588,0
VÁHA				kg/bm	0,222	0,617
VÁHA CELKEM				kg	2,1	362,8

BETON C30/37–XC2,XA1 –CL 0,40–Dmax.16
max.průsak 35mm dle ČSN EN 12390–8


VÝZTUŽ 10505(R)10216(E)

KRYTÍ VÝZTUŽE 40mm


POZNÁMKA:

V MÍSTĚ NOVÉHO POTRUBÍ VÝZTUŽ POSUNOUT NEBO VYPÁLIT
A UZAVŘÍT POL. 8 NEBO 13

ŘEZ A–A

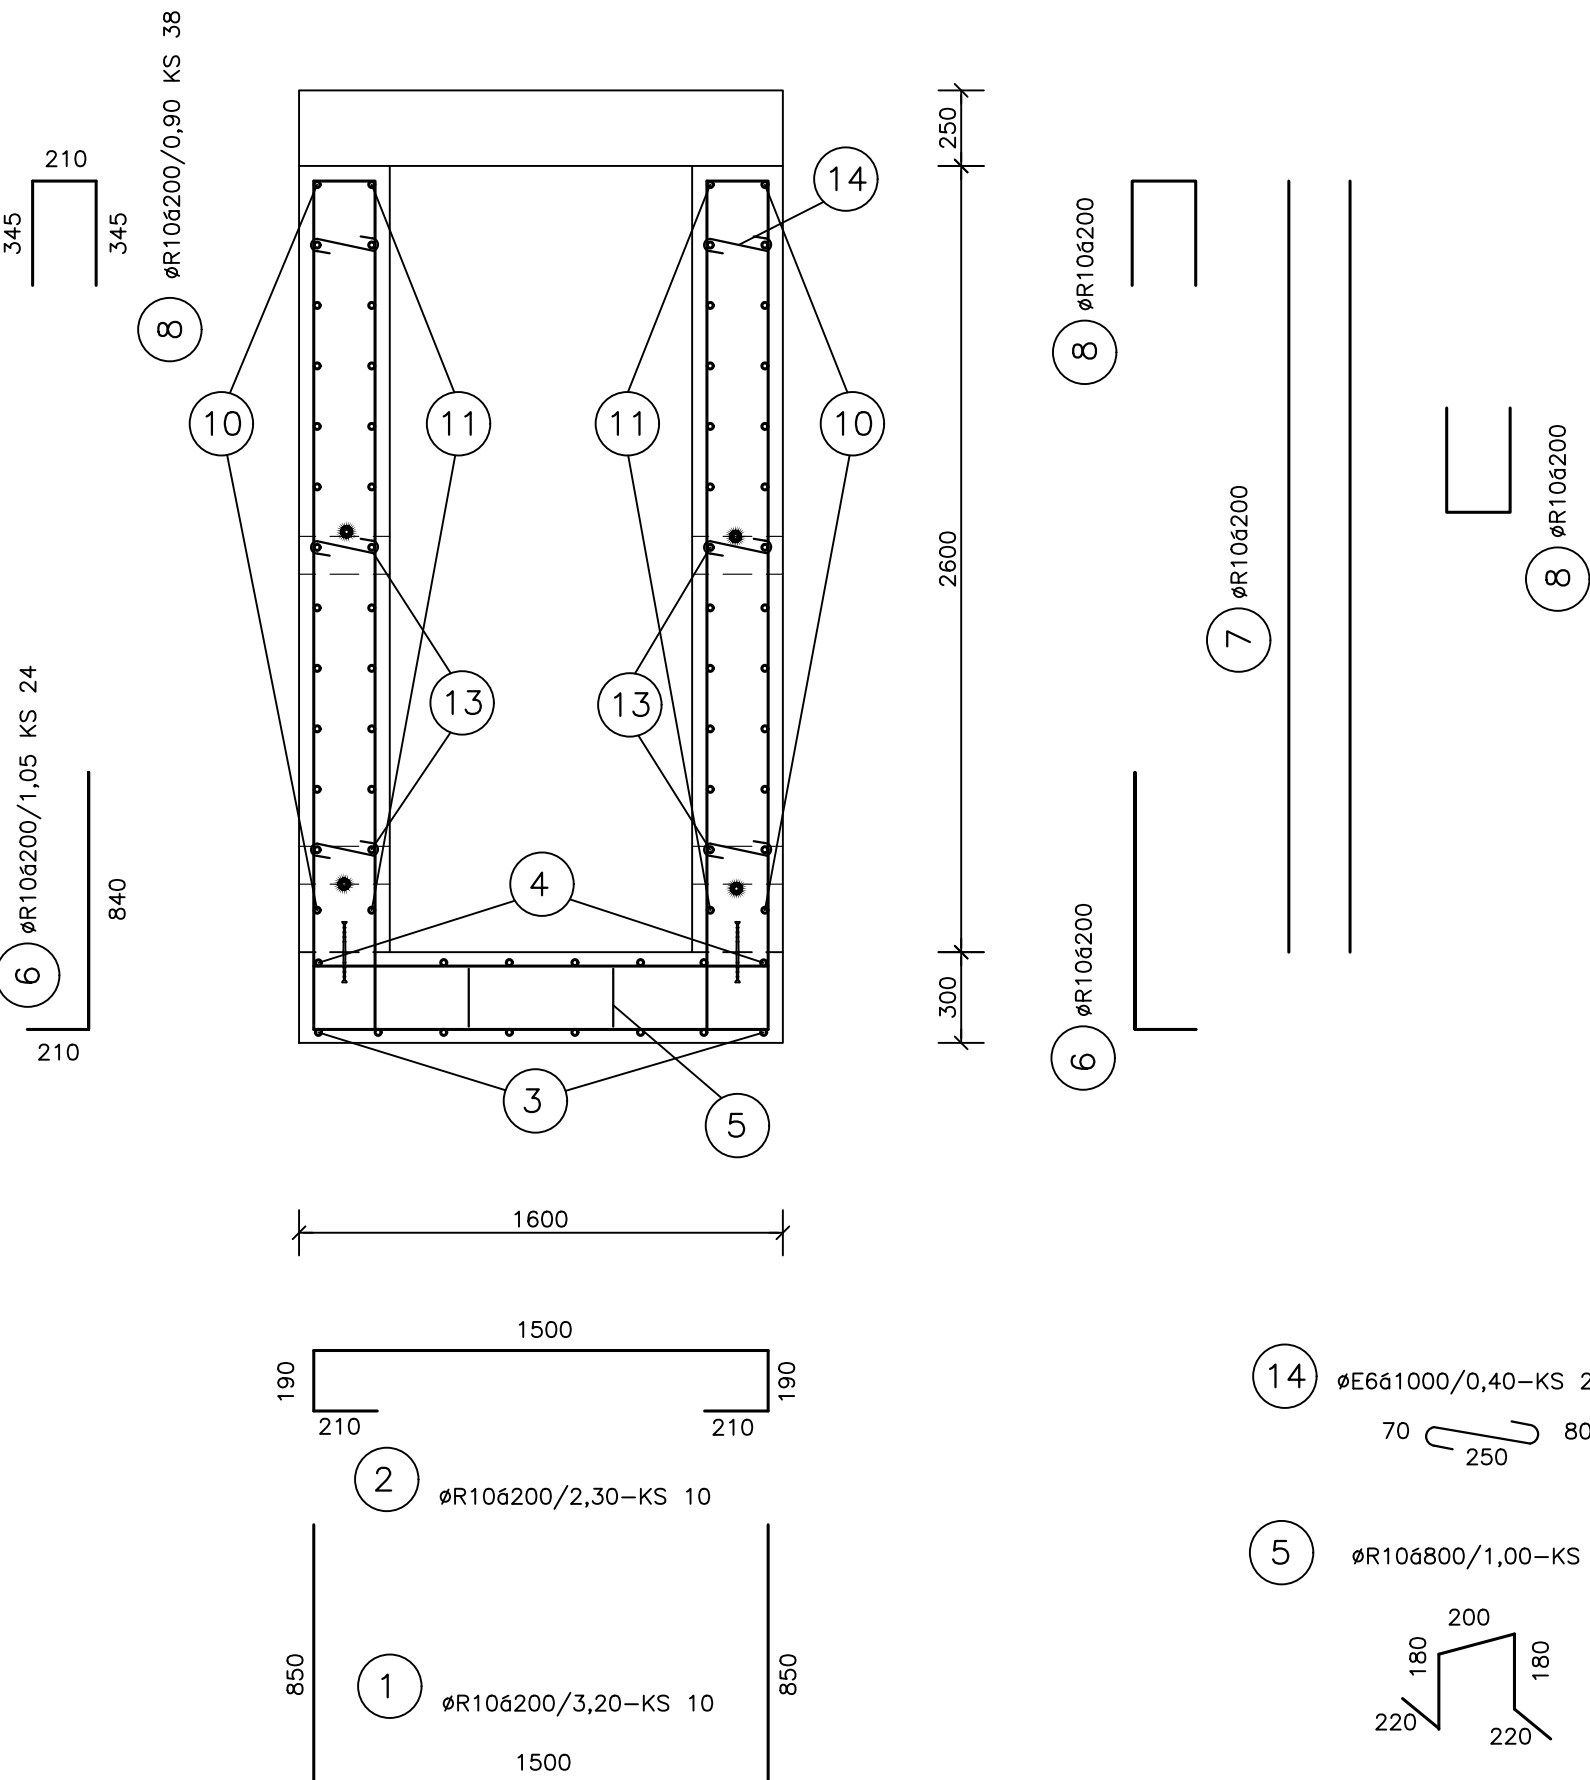

ŘEZ B–B

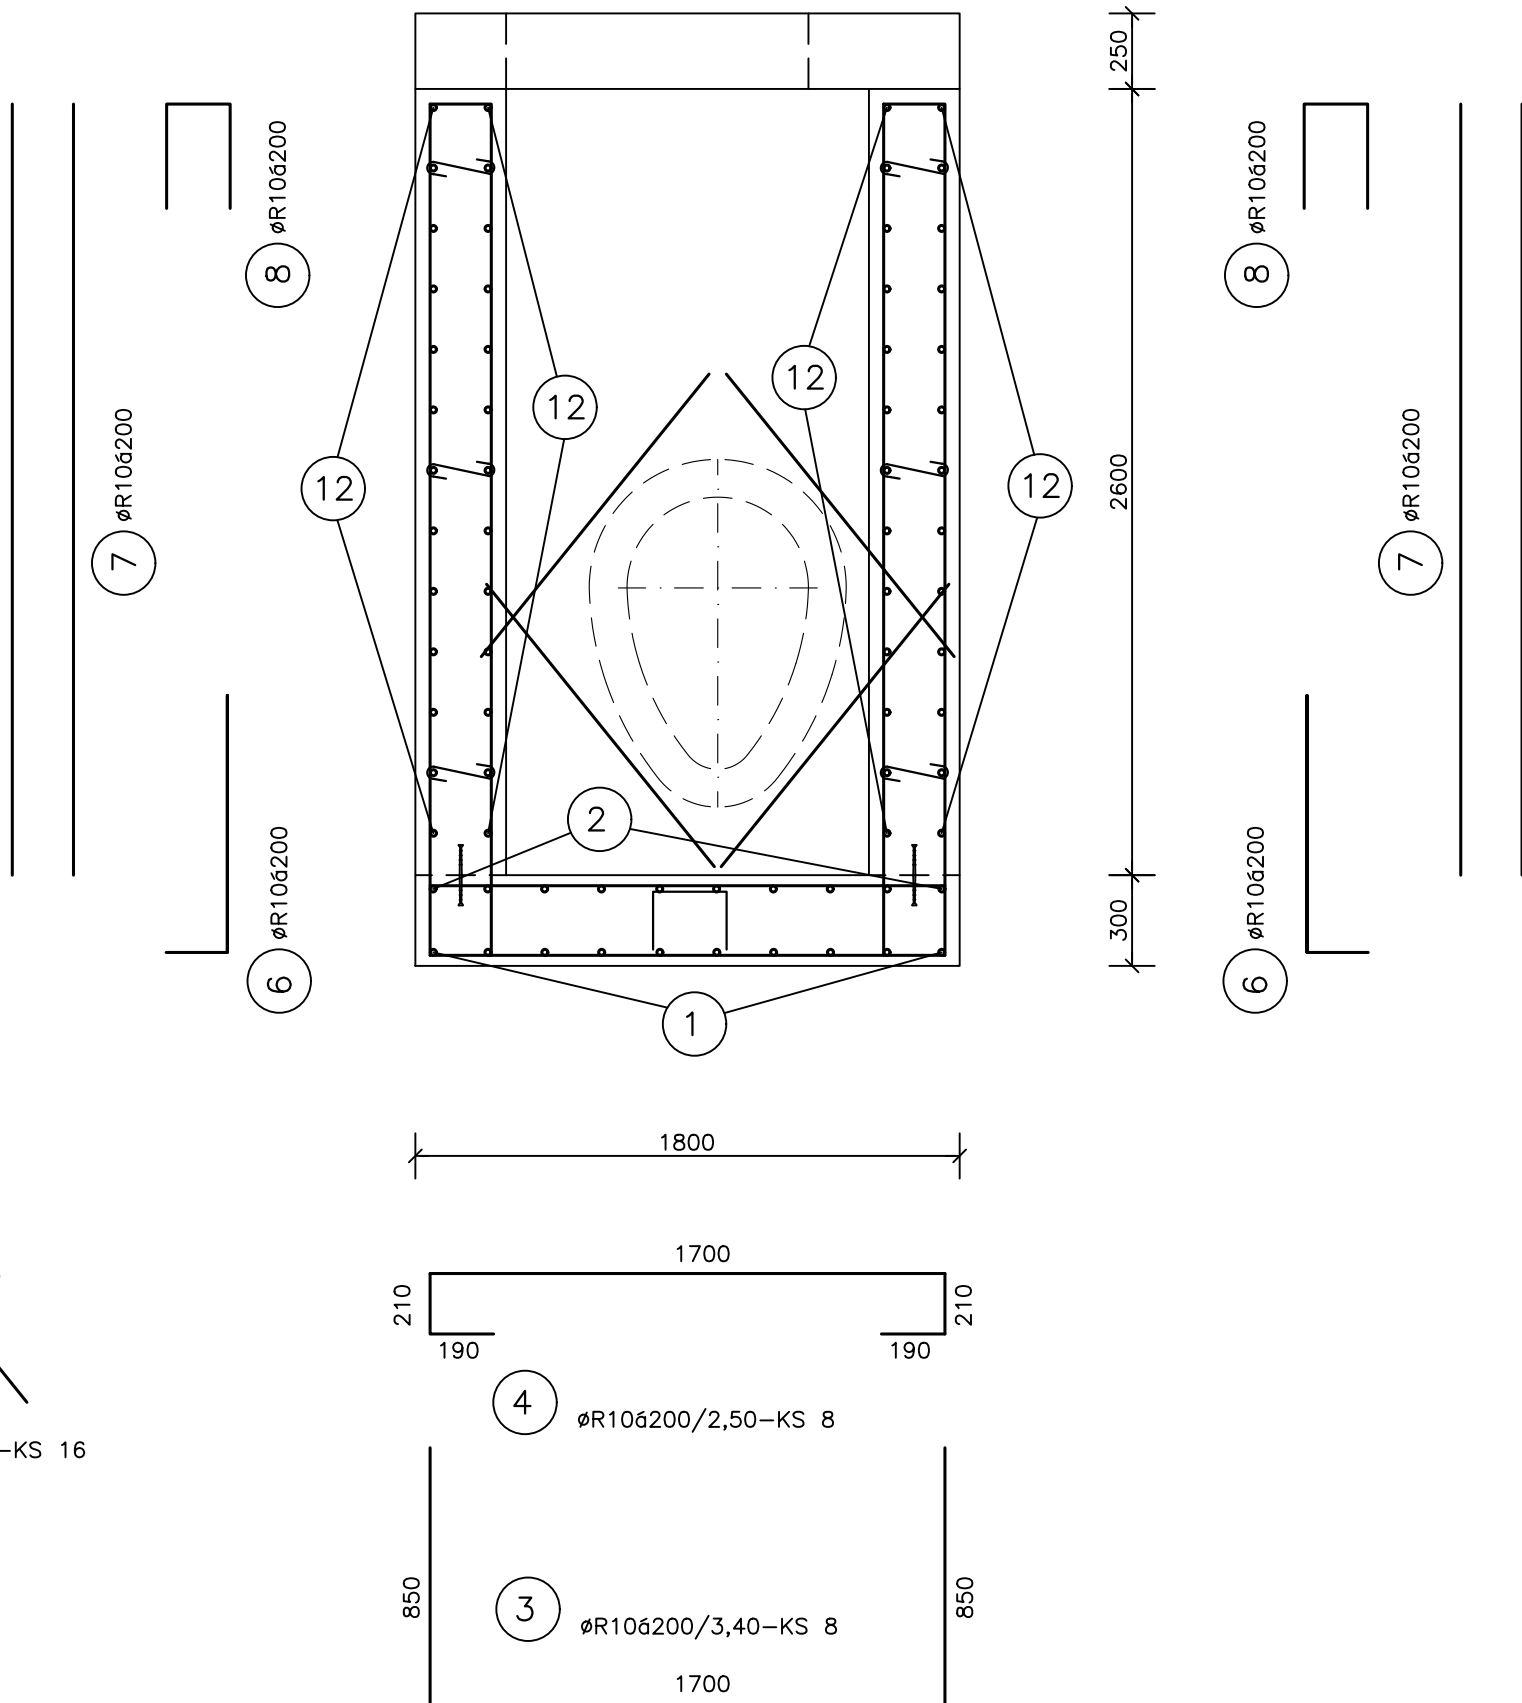

prjekt VH s.r.o.	JV PROJEKT VH s.r.o. Kosmákova 1050/49 615 00 Brno www.jvprojektvh.cz	Vedoucí projektu: Miloslav JÍLEK	Schválí(a):	Paré:
		Číslo zakázky: 23 858	Ing. JIŘÍ VÍTEK	

Pro JV PROJEKT VH s.r.o. vypracoval:				ŠEDA CZ s.r.o.	
ODP. PROJEKTANT	VYPRACOVAL	KRESLIL		IČO: 26920981, tel.: 541217816	
ING. ŠEDA	D.BLATNÁ				
INVESTOR: Statutární město Brno, Dominikánské náměstí 196/1, 602 00 Brno				FORMÁT	8A4
INŽENÝRSKÁ ČINNOST: Brněnské vodárny a kanalizace, a.s., Pisárecká 555/1a, 603 00 Brno				DATUM	05/2023
AKCE:				ČČEL	DUSP, PS
Brno, Gajdošova II - rekonstrukce kanalizace a vodovodu (úsek stavby Bubenického-Mikšíčkova)				ZAK. Č.	
OBSAH:				ARCH. Č.:	
Š7 - VÝKRES VÝZTUŽE				MĚŘITKO:	VÝKRES Č.:
				1:25	D.2.12.11