
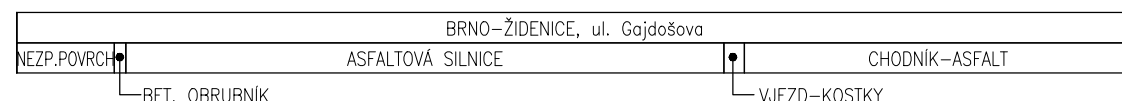
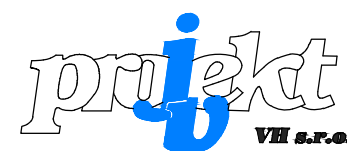


KATASTR  
POVRCH ÚZEMÍ

ŘEZ PF3  
km 0.21615

MĚŘÍTKO: 1:100/100

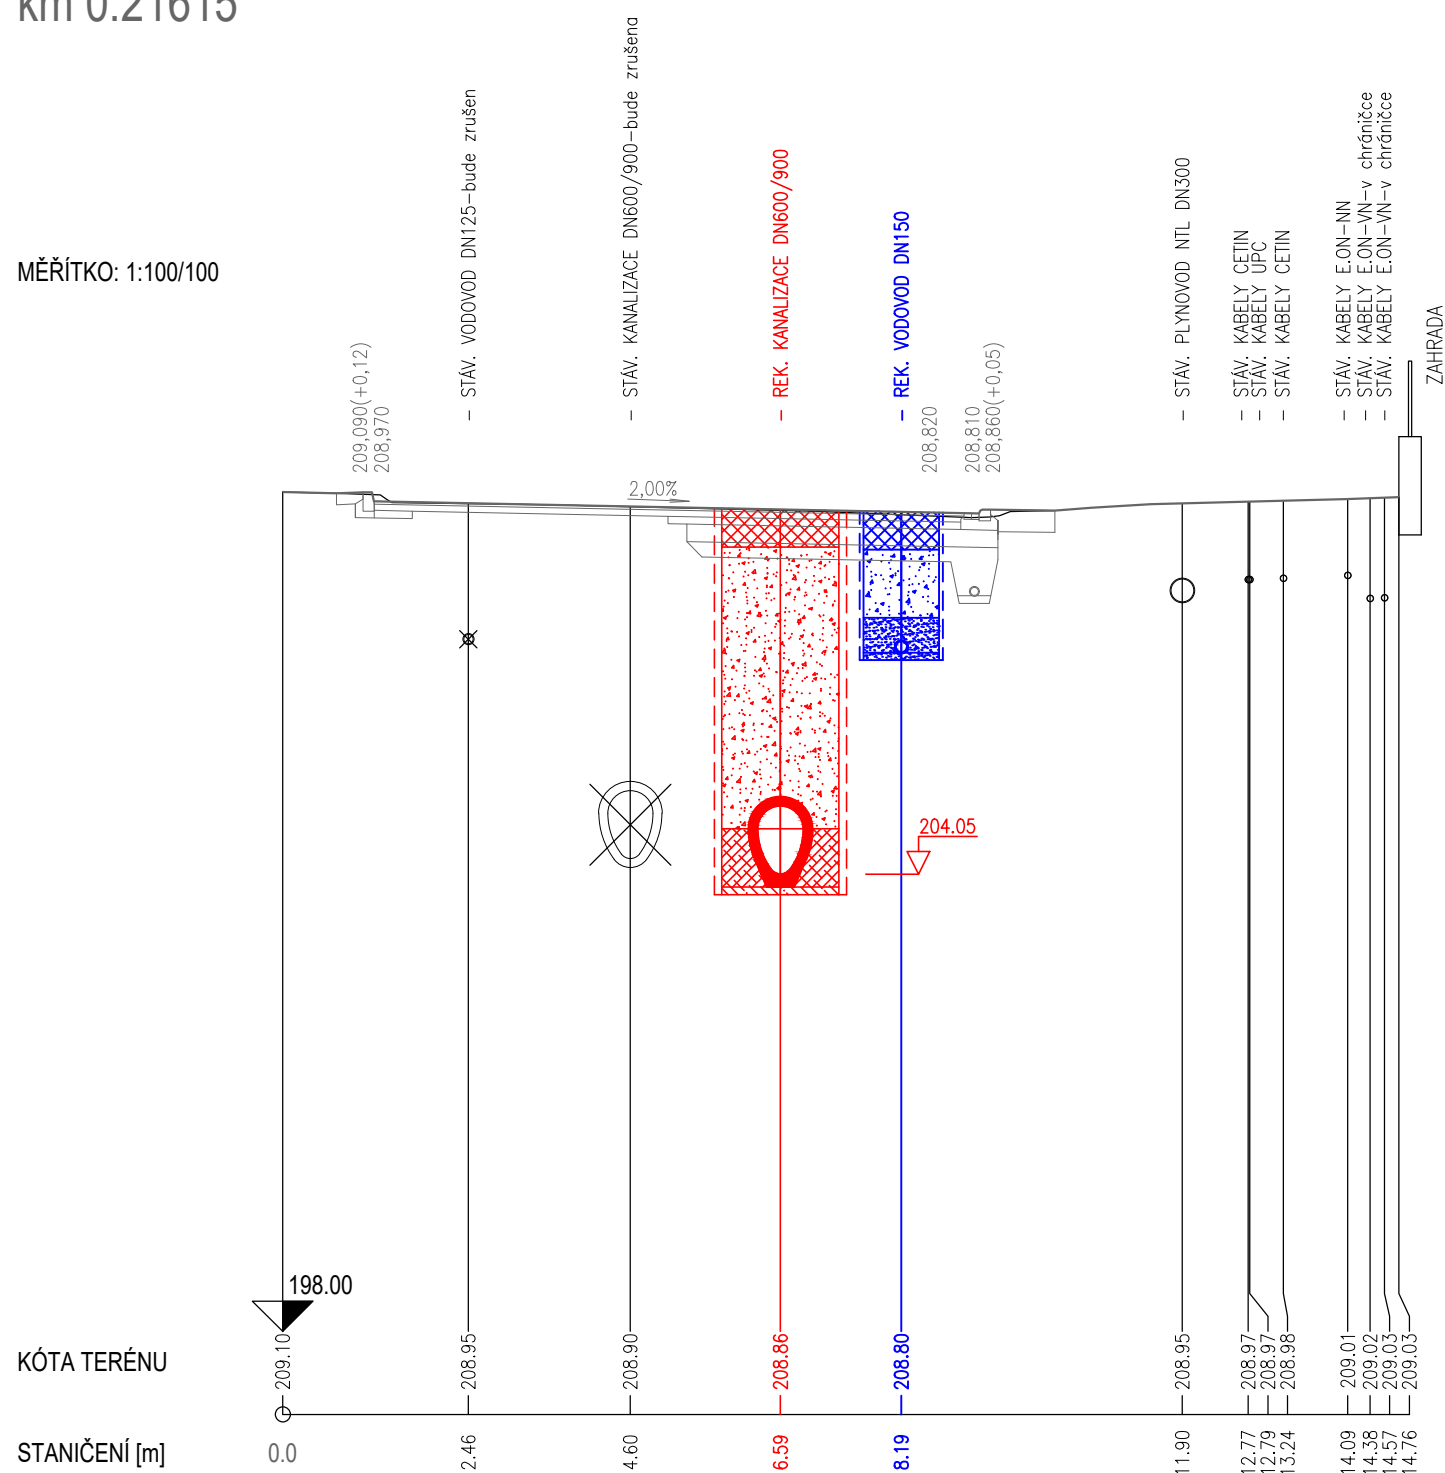

JV PROJEKT VH s.r.o.  
Kosmákova 1050/49  
615 00 Brno  
[www.jvprojektvh.cz](http://www.jvprojektvh.cz)

Vedoucí projektu: <div>Miloslav JÍLEK</div>	Schválil(a): <div>Ing. Jiří VÍTEK</div>	Paré: 
Vypracoval(a): <div>Lenka RYBNÍČKOVÁ</div>		
Objednatel: Brněnské vodárny a kanalizace, a.s. Pisárecká 555/1a, 603 00 Brno		
<b>JDOŠOVA II</b> <b>KANALIZACE A VODOVODU</b> Mikšíčkova - Mikšíčkova)		Číslo zakázky: 23 858
		Stupeň PD: DUSP, PS
		Datum: 05/2023
		Měřítko: 1:100
<b>PRŮŘEZ PŘÍČNÝ ŘEZ PF3</b>		Číslo přílohy: <b>D.2.6.3</b>