
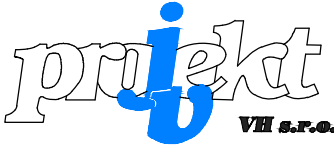


PF4
km 0.30156

MĚŘÍTKO: 1:100/100

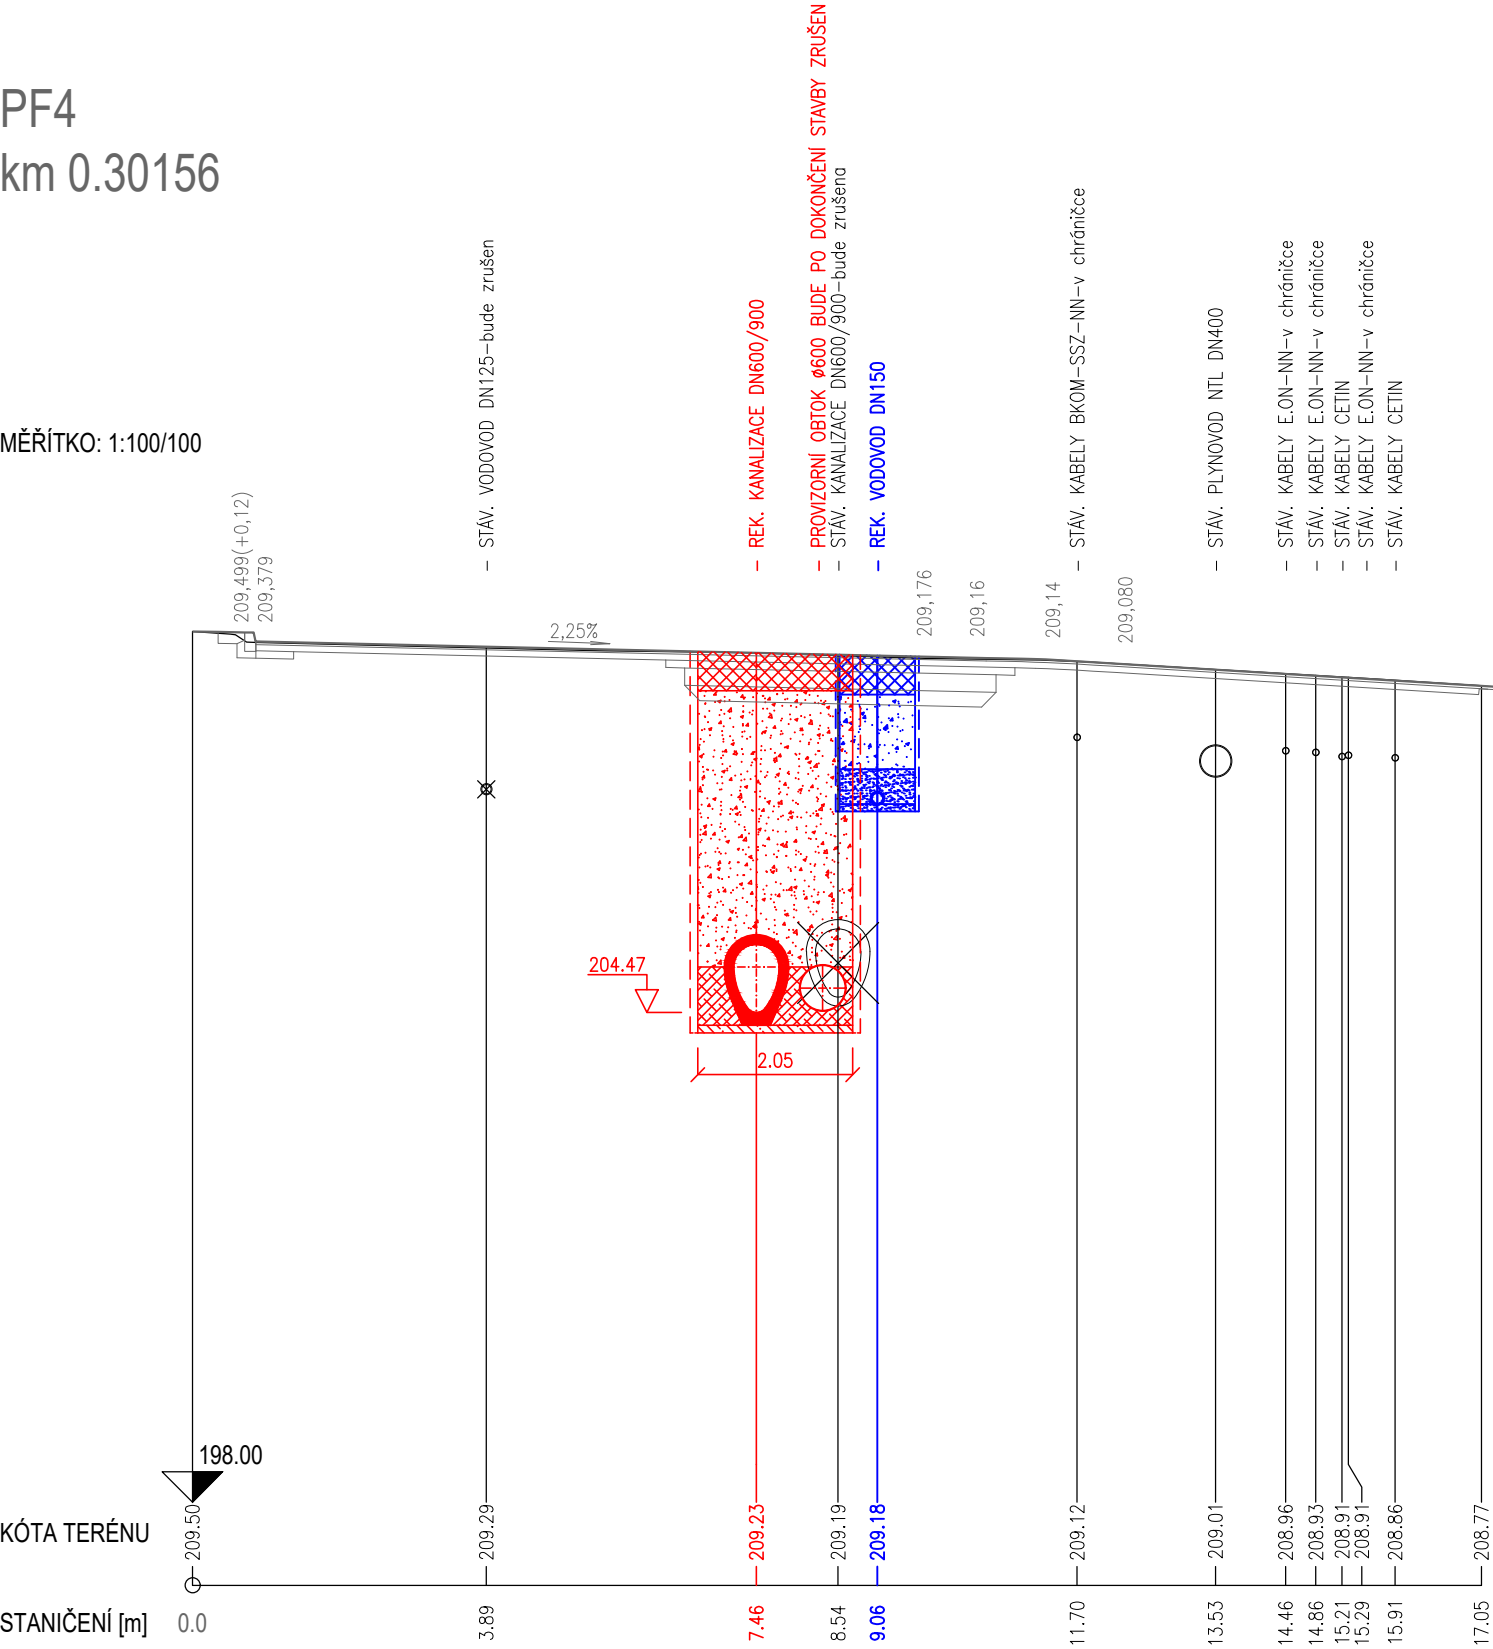

JV PROJEKT VH s.r.o.
Kosmákova 1050/49
615 00 Brno
www.jvprojektvh.cz

Stavebník:	Statutární město Brno Dominikánské nám. 196/1, 602 00 Brno	Objednatel:	Brněnské vodárny a kanalizace, a.s. Pisárcká 555/1a, 603 00 Brno	
Akce:	<div>BRNO, GAJDOŠOVA II</div> <div>REKONSTRUKCE KANALIZACE A VODOVODU</div> <div>(úsek stavby Bubeníčкова - Mikšíčkova)</div>			Číslo zakázky: 23 858
				Stupeň PD: DUSP, PS
				Datum: 05/2023
				Měřítko: 1:100
Označení SO/IO:	SO 310 KANALIZACE			Číslo přílohy: D.2.6.4
Příloha:	CHARAKTERISTICKÝ PŘÍČNÝ ŘEZ PF4			