



ŘEZ A
M 1:50

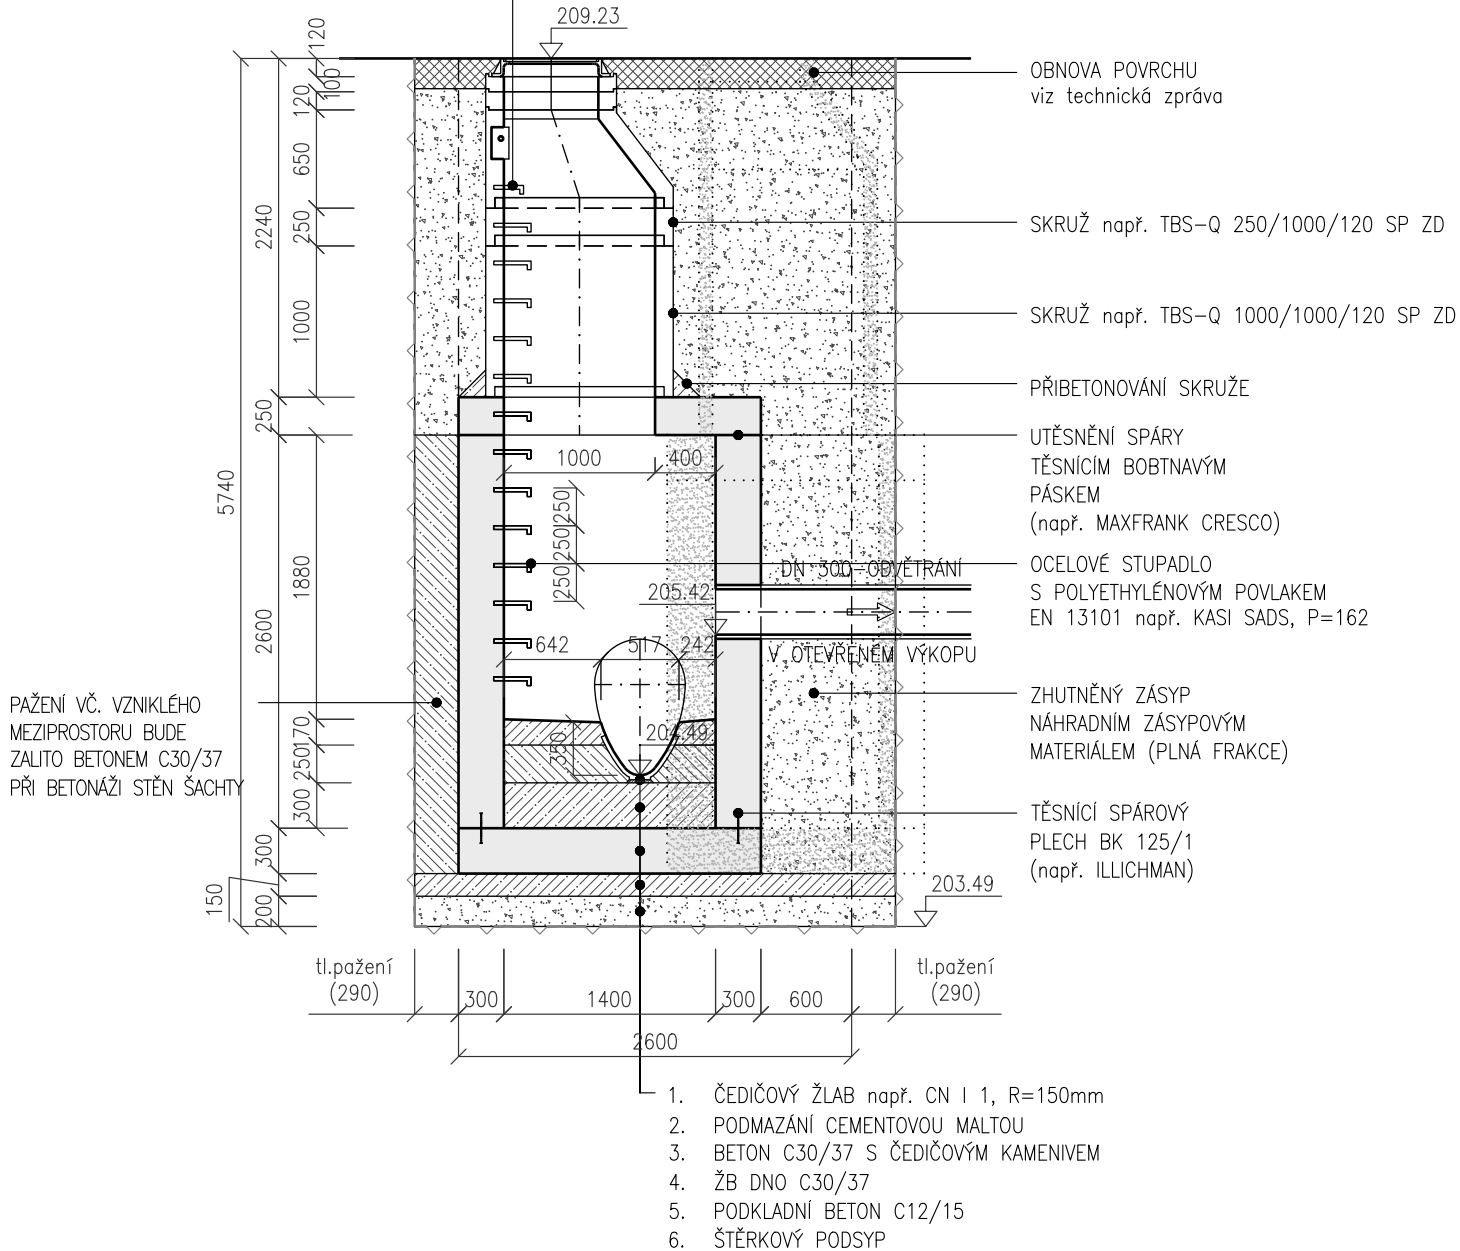


PŪDORYS
M 1:50

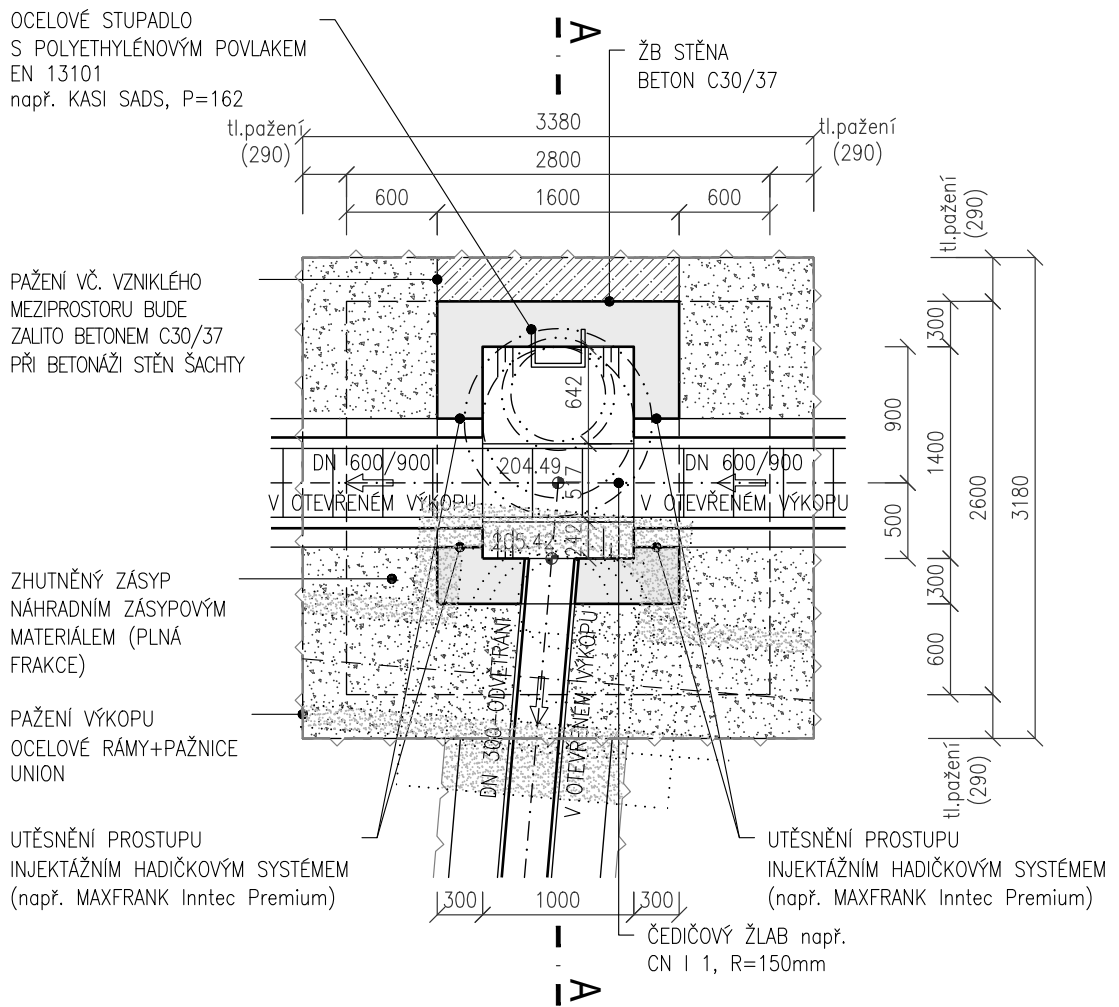


POZNÁMKA:

1. PŘED ZAHÁJENÍM ZEMNÍCH PRACÍ JE TŘEBA POLOHU INŽENÝRSKÝCH SÍTÍ VYTÝČIT A OVĚŘIT RUČNĚ KOPANÝMI SONDAMI.
2. VZNIKLÁ ŠTĚRBINA MEZI PAŽENÍM A ROSTLOU ZEMINOU BUDE VYPLNĚNA OBSYPEM TAK, ABY PAŽENÍ AKTIVNĚ PŮSOBIL NA OKOLNÍ TERÉN.

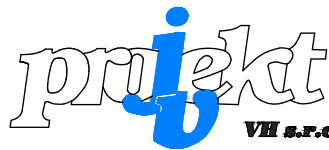

JV PROJEKT VH s.r.o.
Kosmákova 1050/49
615 00 Brno
www.jvprojektvh.cz

	JV PROJEKT VH s.r.o. Kosmákova 1050/49 615 00 Brno www.jvprojektvh.cz		Vedoucí projektu: Miloslav JÍLEK	Schválil(a): Ing. Jiří VÍTEK	Paré:
			Vypracoval(a): Miloslav JÍLEK		
Stavebník: Statutární město Brno Dominikánské nám. 196/1, 602 00 Brno		Objednatel: Brněnské vodárny a kanalizace, a.s. Pisárecká 555/1a, 603 00 Brno			
<div style="text-align: center;"> BRNO, GAJDOŠOVA II REKONSTRUKCE KANALIZACE A VODOVODU (úsek stavby Bubeníčкова - Mikšíčkova) </div>					Číslo zakázky: 23 858
					Stupeň PD: DUSP, PS
					Datum: 05/2023
Označení SO/IO: SO 310 KANALIZACE					Měřítko: 1:50
Příloha: ŠACHTA Š8					Číslo přílohy: D.2.7.5