
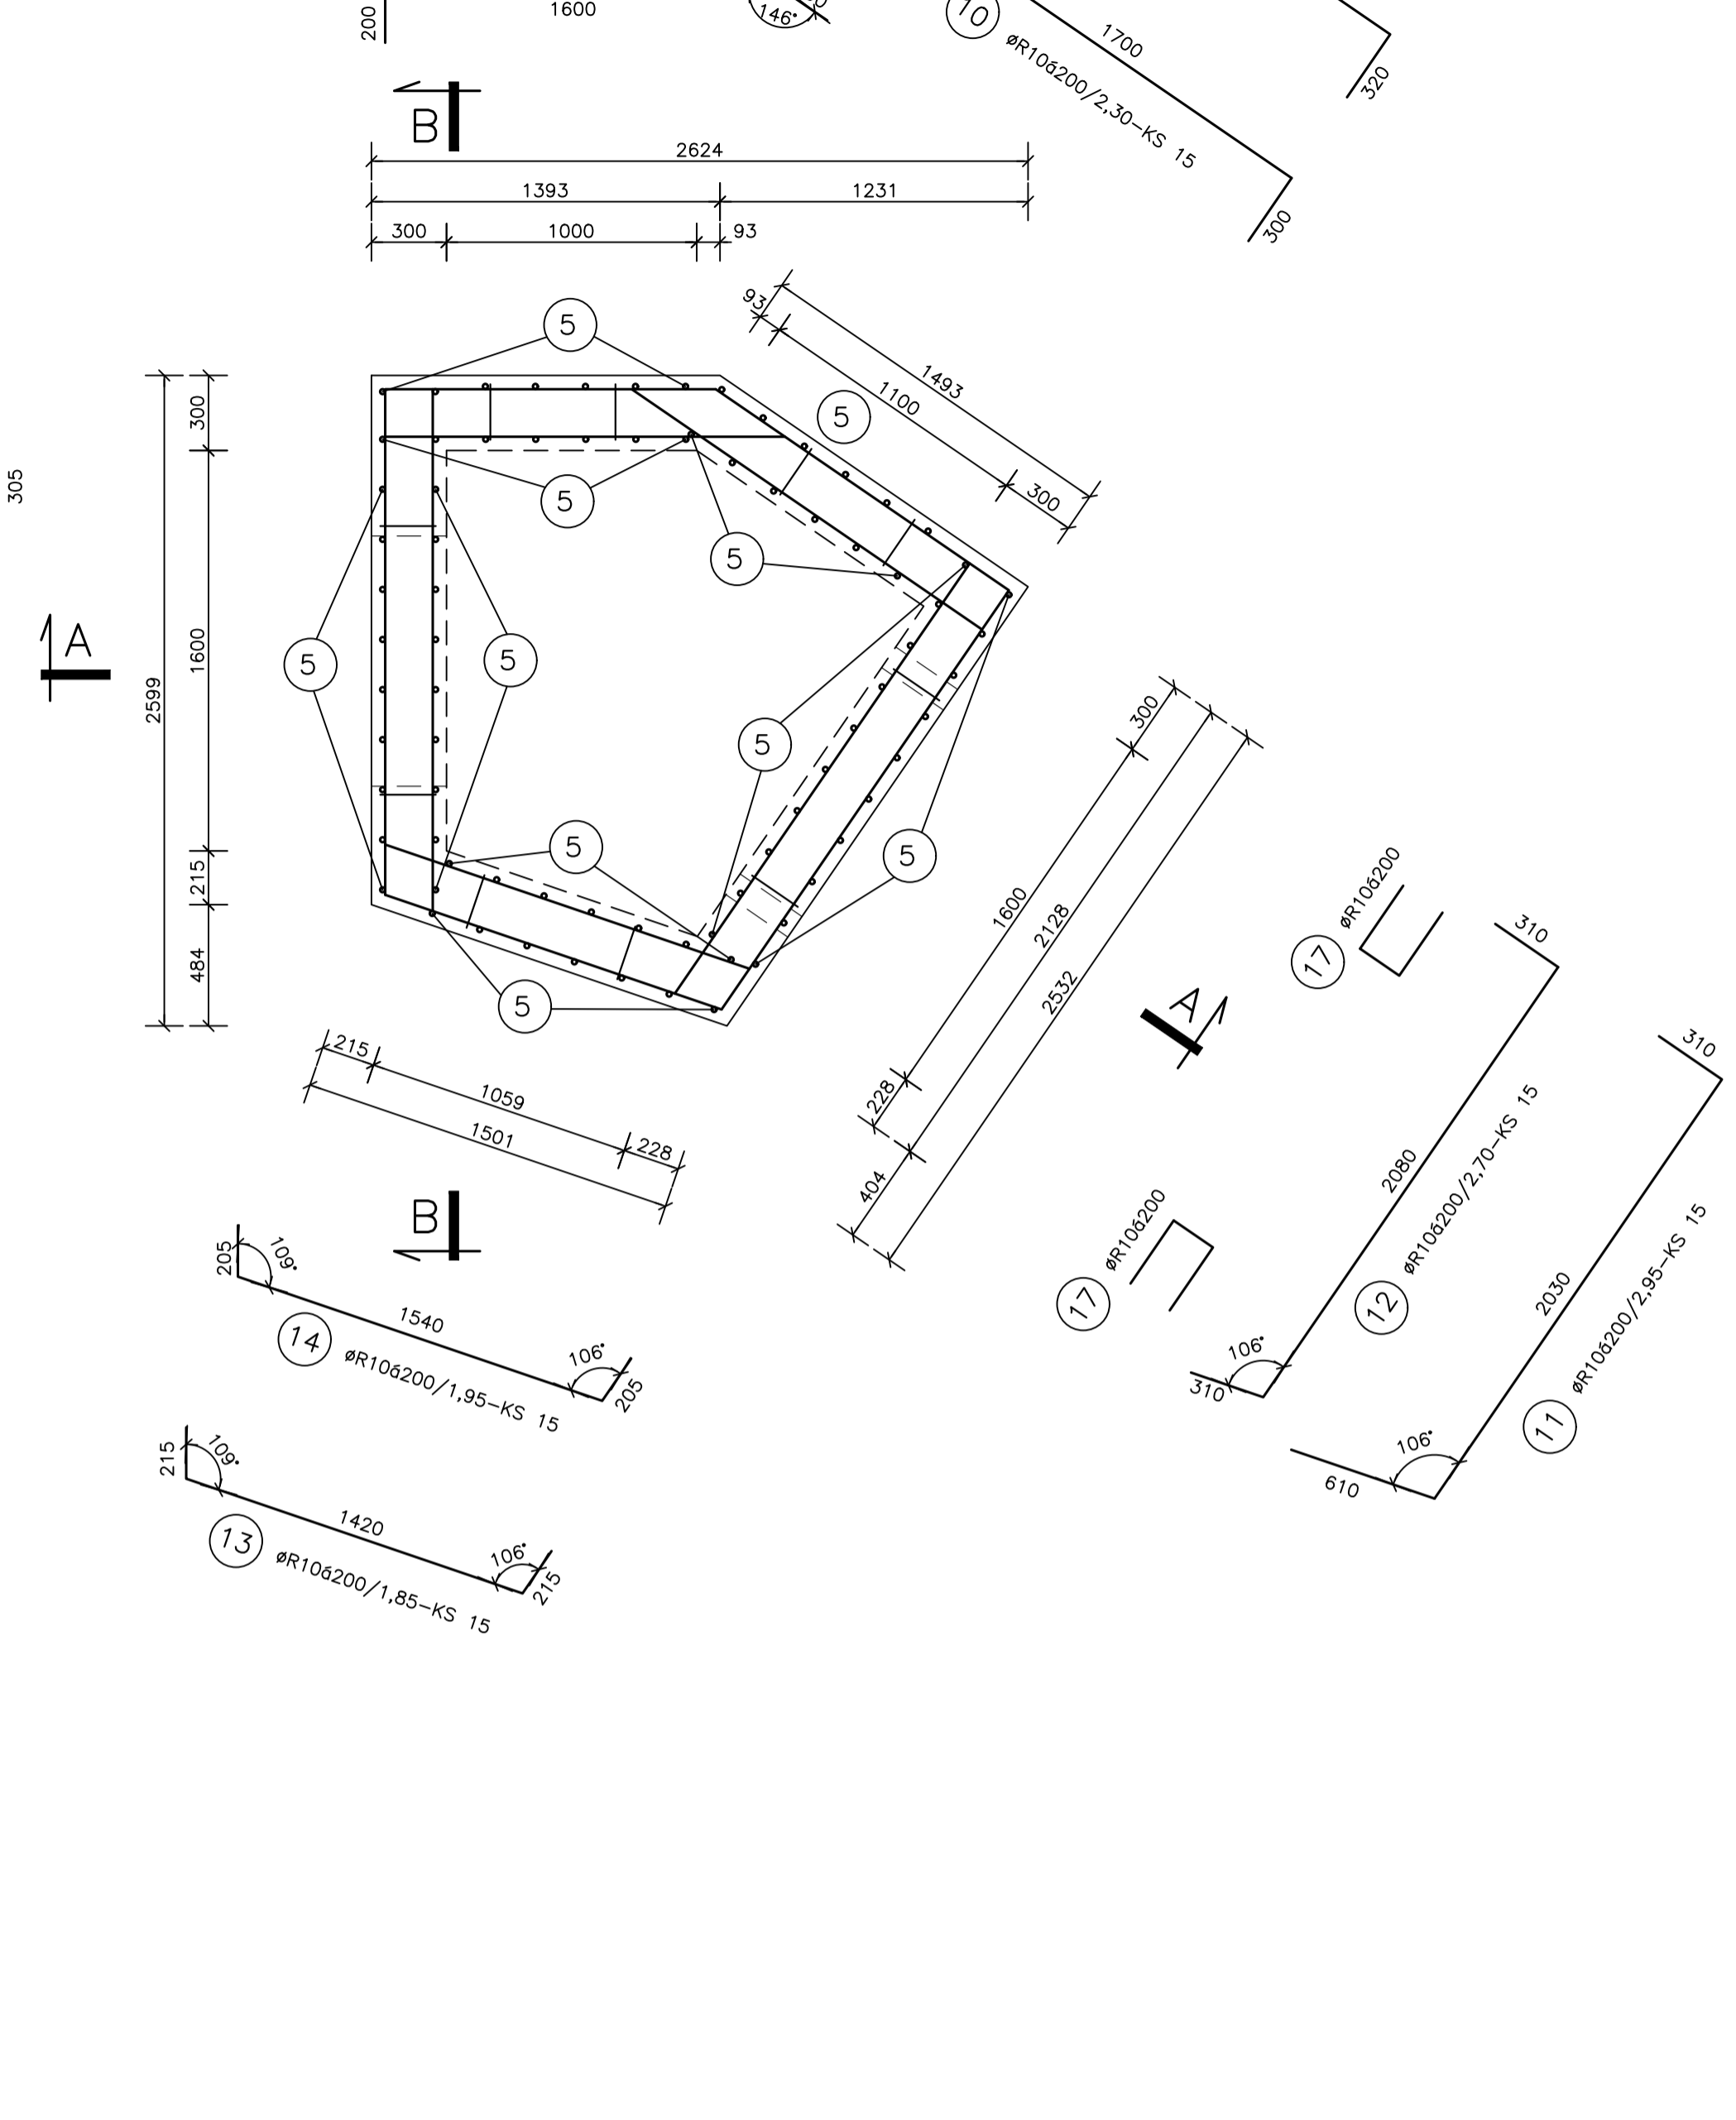


PŮDORYS DNA

PŮDORYS STĚN


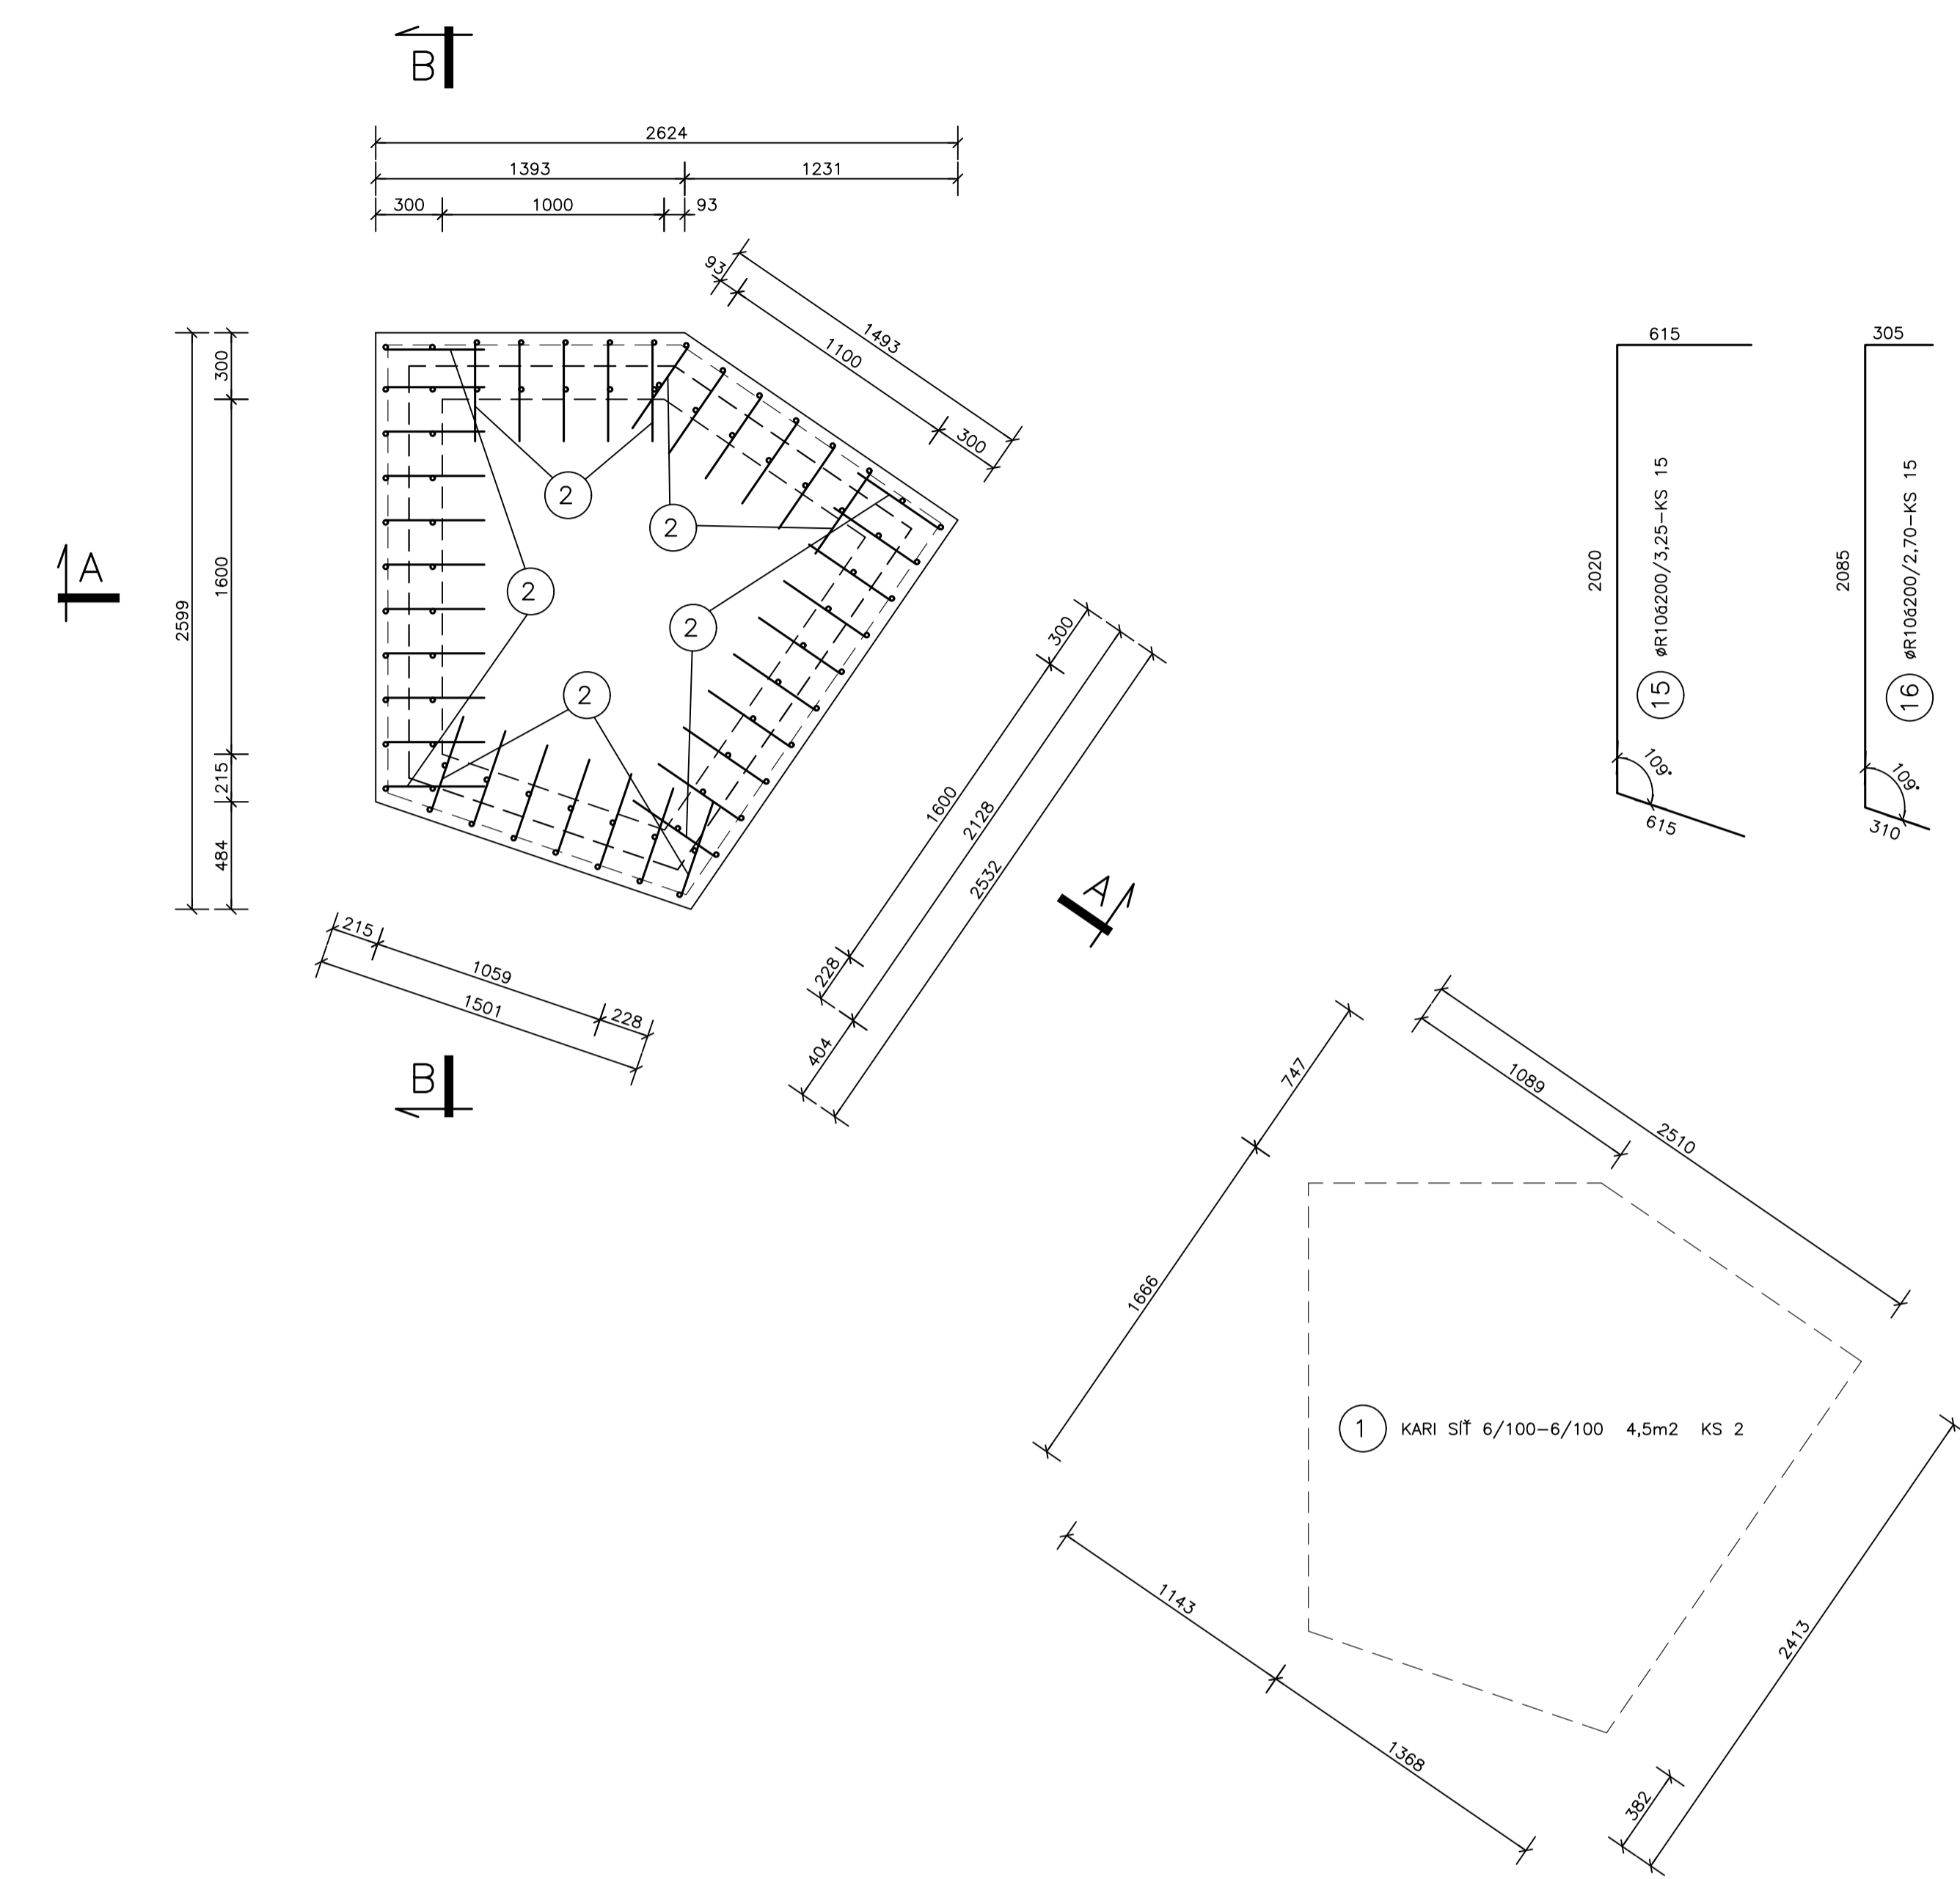


| POL          | PROFIL | DĚLKA | KUSY | DĚLKA CELKEM BM |                  |  | KARI SÍŤ |
|--------------|--------|-------|------|-----------------|------------------|--|----------|
|              |        |       |      | 10 216(E)<br>E6 | 10 505(R)<br>R10 |  |          |
| 1            | 6/100  | 4,50  | 2    |                 |                  |  | 9,0      |
| 2            | R10    | 1,10  | 39   |                 | 42,9             |  |          |
| 3            | R10    | 1,90  | 39   |                 | 74,1             |  |          |
| 4            | R10    | 1,00  | 6    |                 | 6,0              |  |          |
| 5            | R10    | 2,80  | 78   |                 | 218,4            |  |          |
| 6            | R10    | 0,90  | 52   |                 | 46,8             |  |          |
| 7            | R10    | 1,75  | 15   |                 | 26,3             |  |          |
| 8            | R10    | 2,00  | 15   |                 | 30,0             |  |          |
| 9            | R10    | 2,35  | 15   |                 | 35,3             |  |          |
| 10           | R10    | 2,30  | 15   |                 | 34,5             |  |          |
| 11           | R10    | 2,95  | 15   |                 | 44,3             |  |          |
| 12           | R10    | 2,70  | 15   |                 | 40,5             |  |          |
| 13           | R10    | 1,85  | 15   |                 | 27,8             |  |          |
| 14           | R10    | 1,95  | 15   |                 | 29,3             |  |          |
| 15           | R10    | 3,25  | 15   |                 | 48,8             |  |          |
| 16           | R10    | 2,70  | 15   |                 | 40,5             |  |          |
| 17           | R10    | 0,80  | 28   |                 | 22,4             |  |          |
| 18           | R10    | 1,20  | 16   |                 | 19,2             |  |          |
| 19           | E6     | 0,40  | 30   | 12,0            |                  |  |          |
| DĚLKA CELKEM |        | bm    |      | 12,0            | 786,8            |  | 9,0      |
| VÁHA         |        | kg/bm |      | 0,222           | 0,617            |  | 4,44     |
| VÁHA CELKEM  |        | kg    |      | 2,7             | 485,5            |  | 40,0     |

BETON C30/37–XC2,XA1 –CL 0,40–Dmax.16  
max.průsak 35mm dle ČSN EN 12390–8  
VÝZTUŽ 10505(R)10216(E)  
KRYTÍ VÝZTUŽE 40mm  
POZNÁMKA:  
V MÍSTĚ NOVÉHO POTRUBÍ VÝZTUŽ POSUNOUT NEBO VYPÁLIT  
A UZAVŘÍT POL. ⑥ NEBO ⑦

ŘEZ A–A

ŘEZ B–B

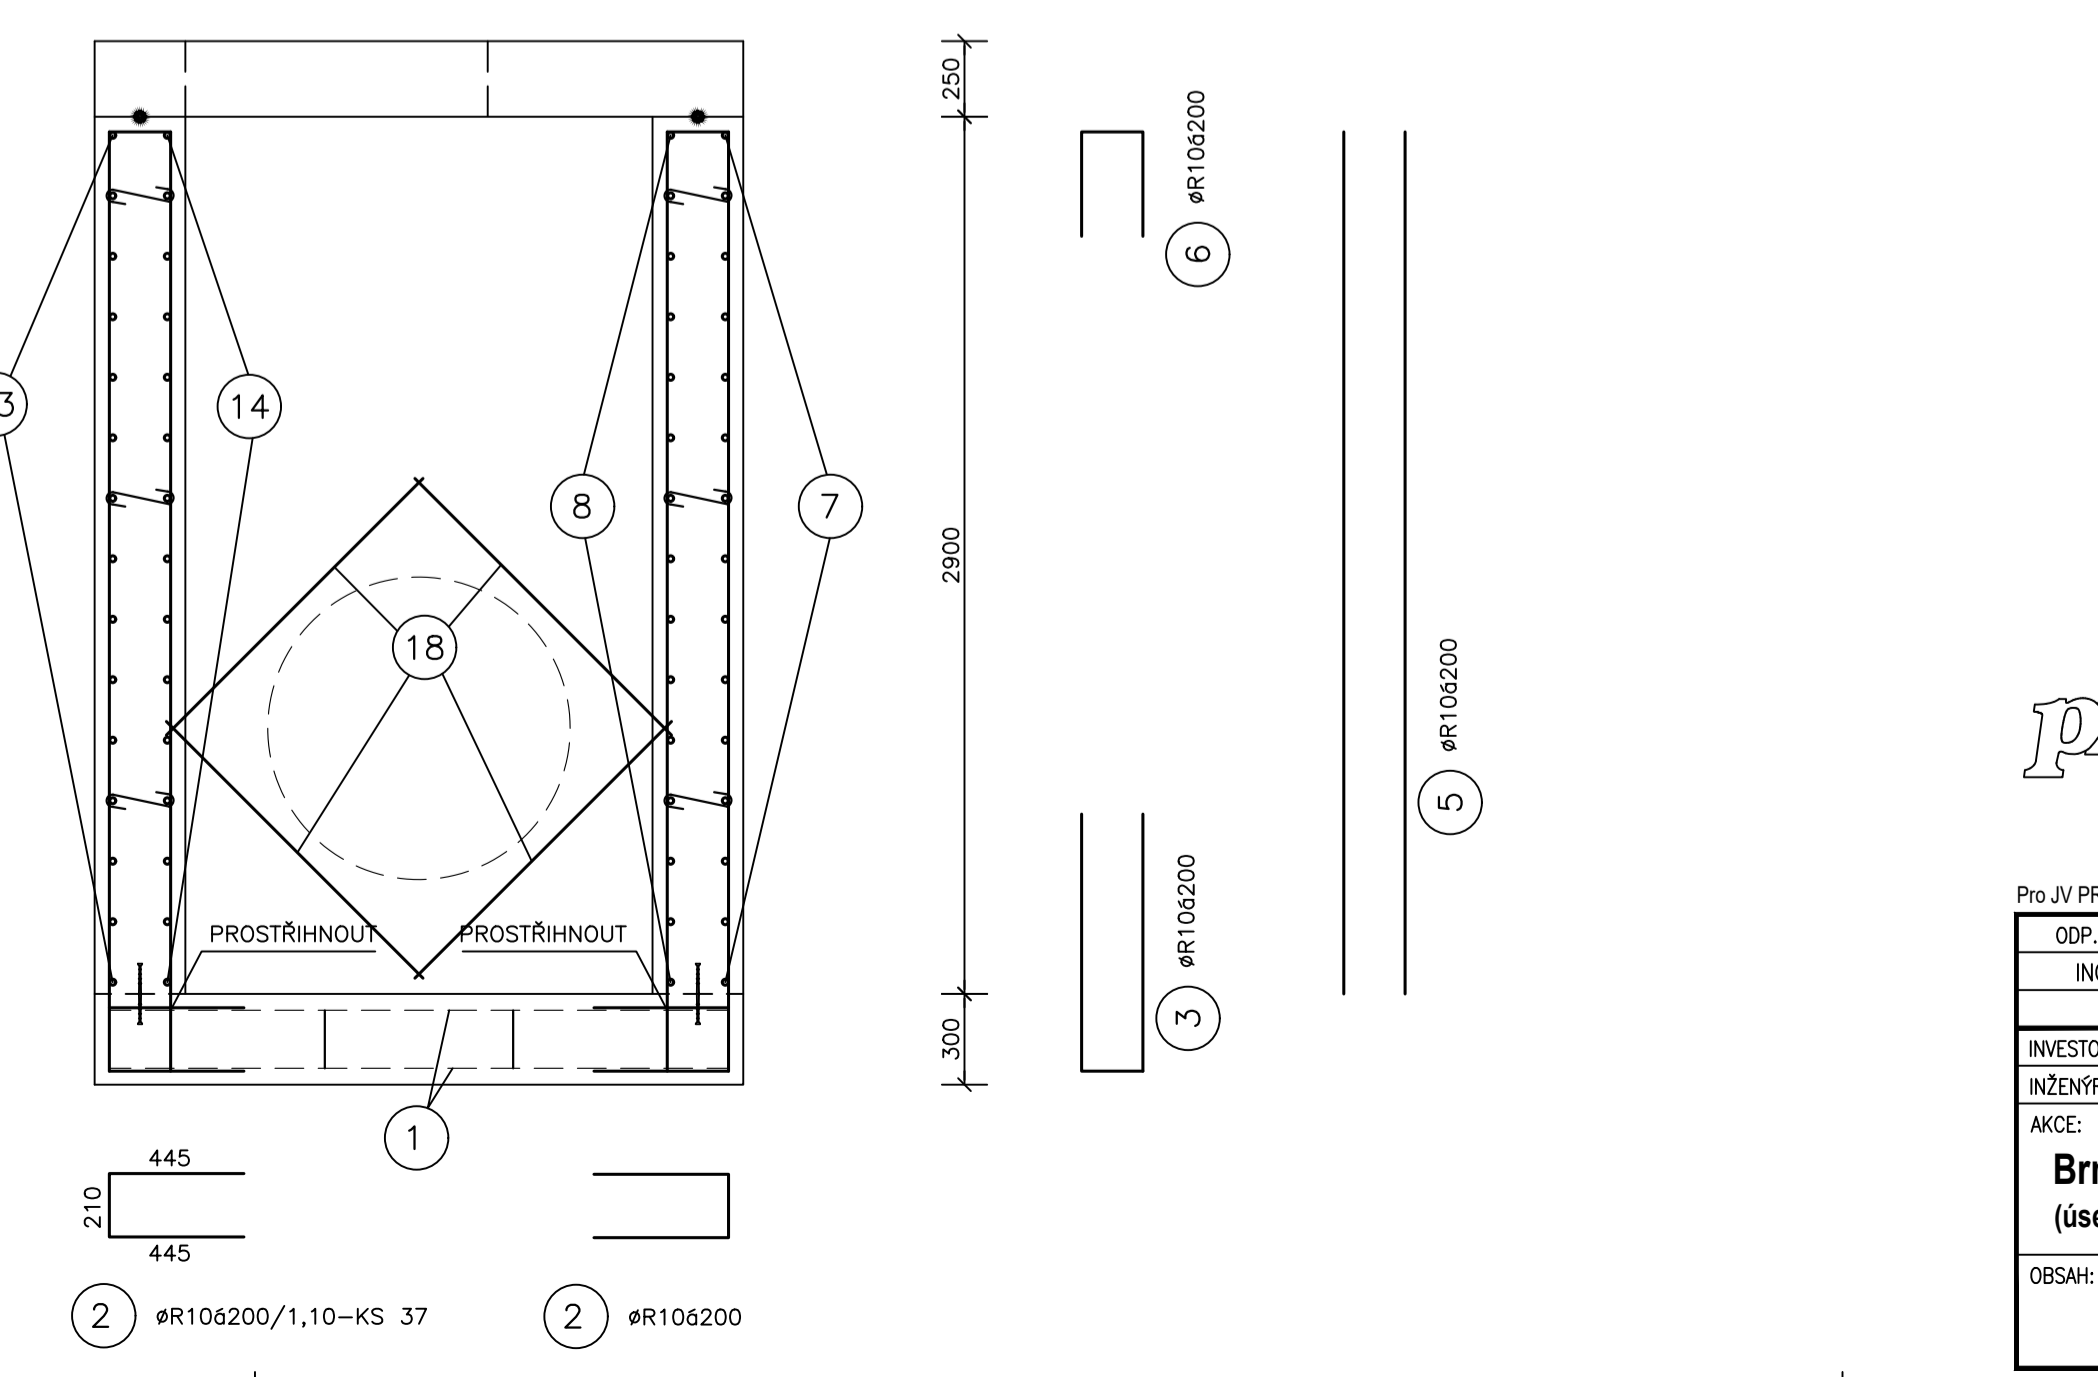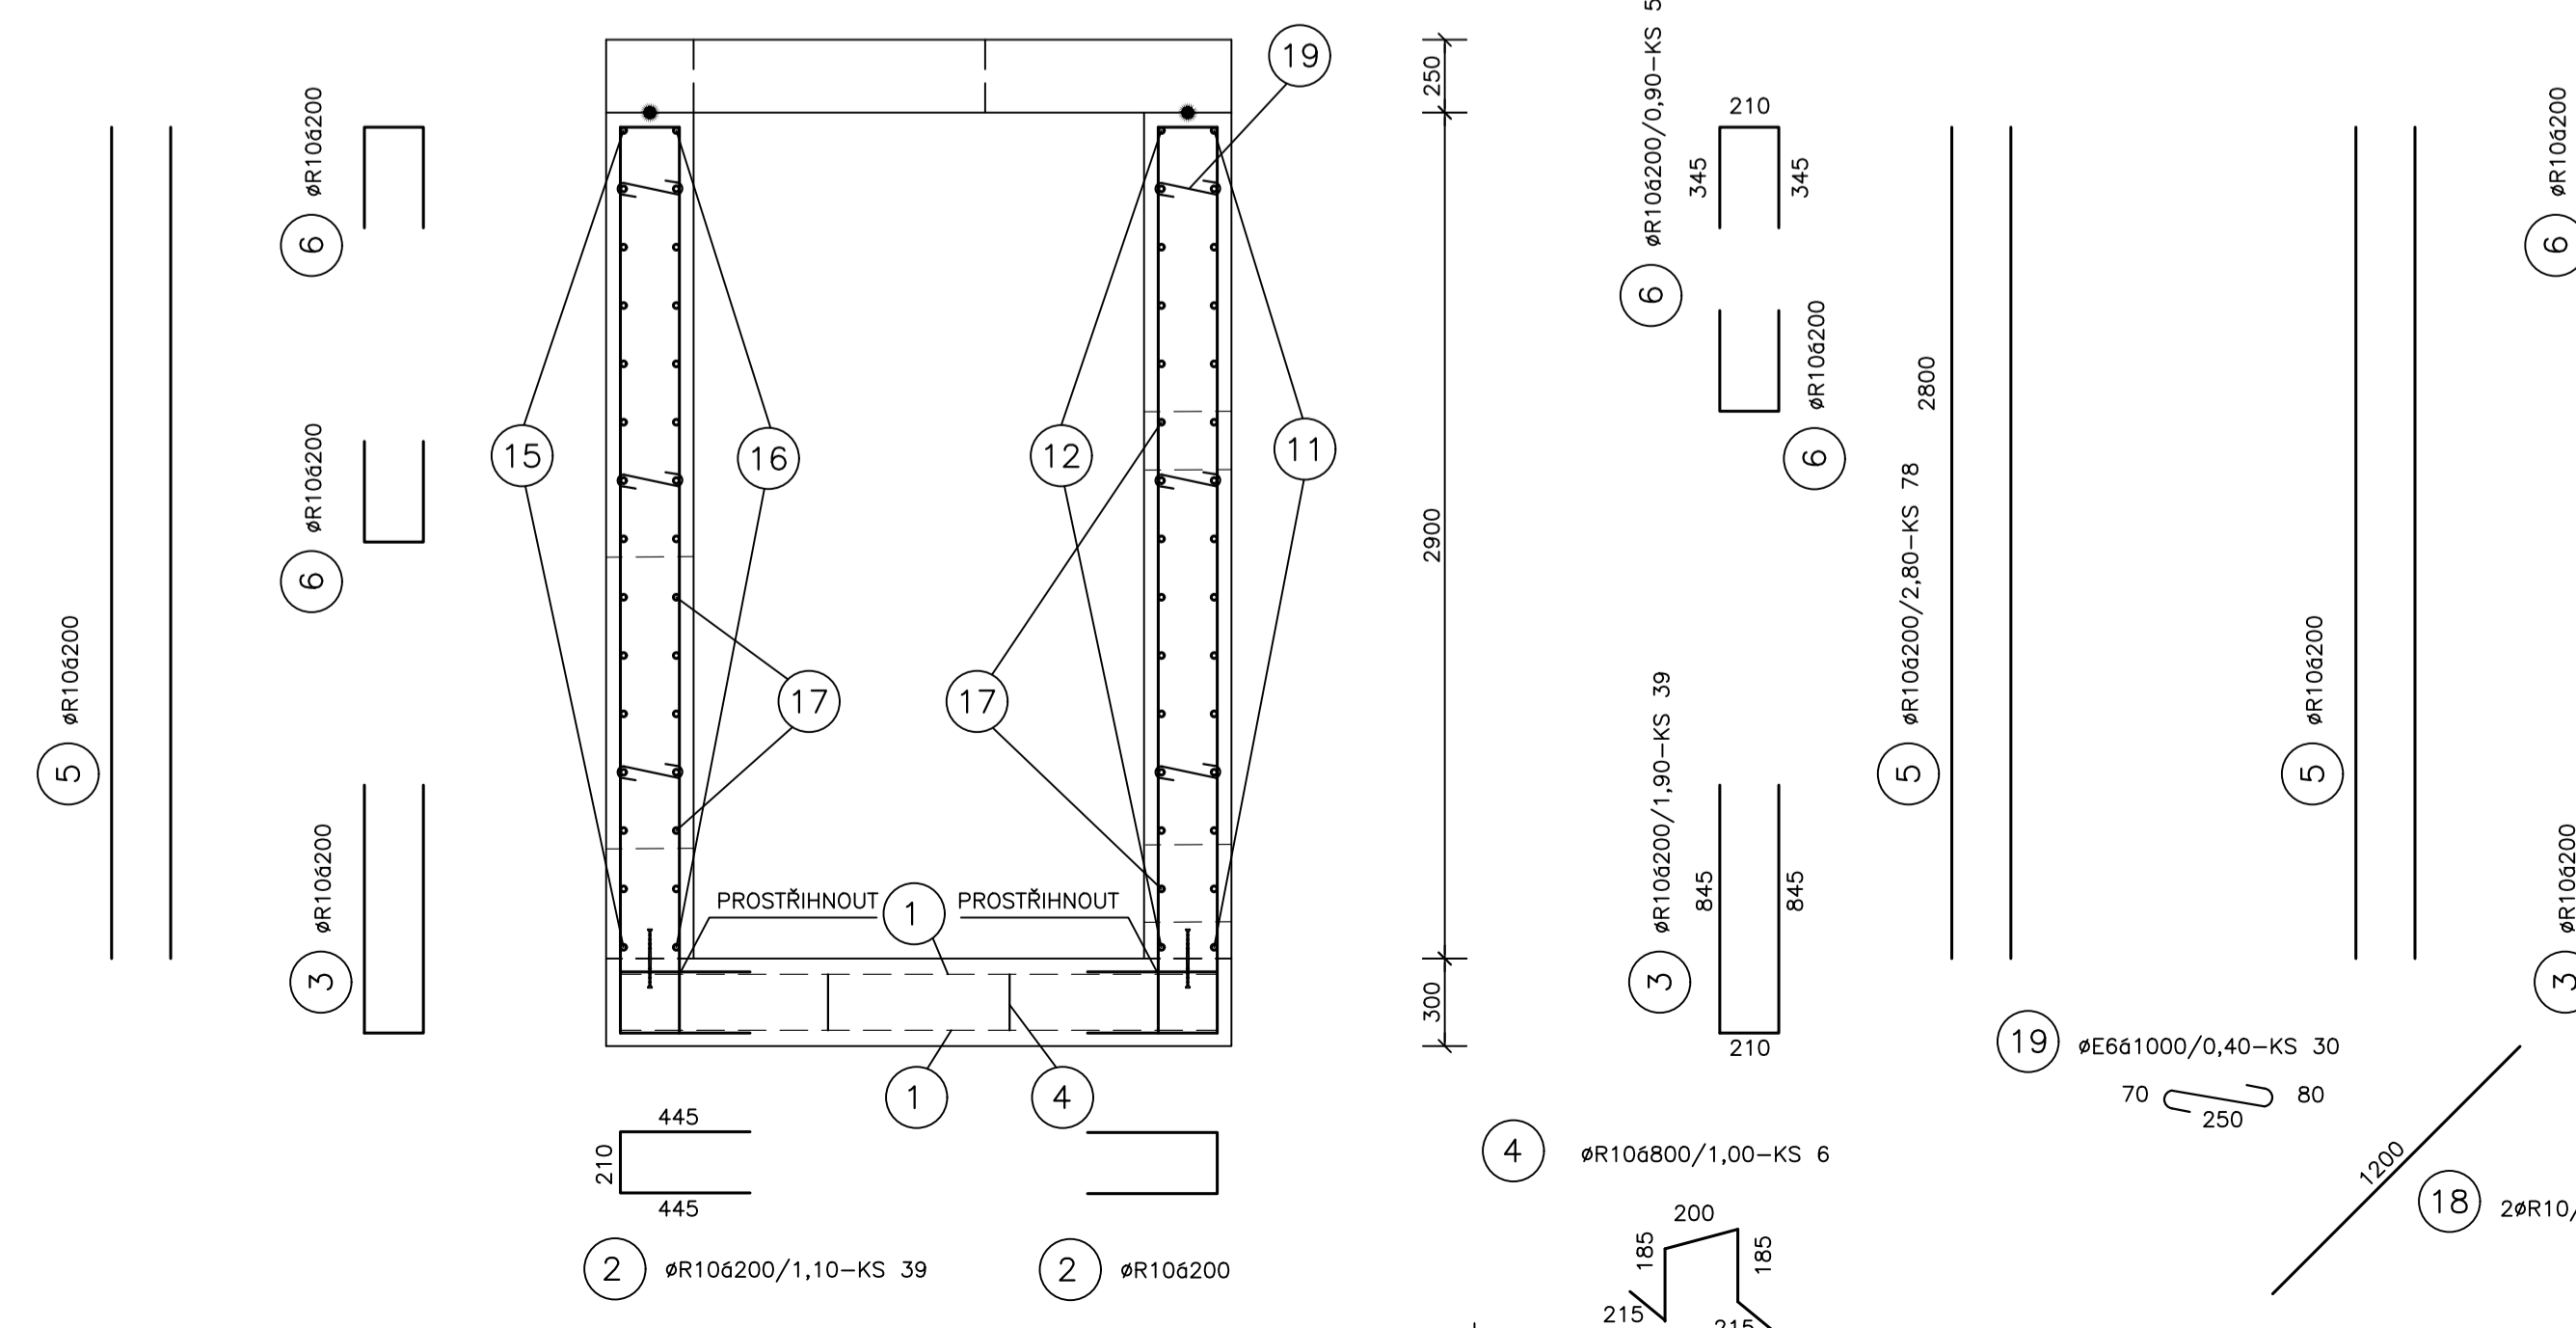

JV PROJEKT VH s.r.o.  
Kosmáková 1050/49  
615 00 Brno  
www.jvprojektvh.cz

|                  |                |                 |       |
|------------------|----------------|-----------------|-------|
| Vedoucí projekt: | Miloslav JÍLEK | Schválí(a):     | Paré: |
| Číslo zakázky:   | 23 858         | Ing. Jiří VÍTEK |       |

Pro JV PROJEKT VH s.r.o. vypracoval:

|  |  |            |  |         |  |  |  |
|--|--|------------|--|---------|--|--|--|
| ODP. PROJEKTANT  |  | VYPRACOVAL |  | KRESLIL |  | ŠEDA CZ s.r.o.<br>IČO: 26920981, tel.: 541217816 |  |
| ING. ŠEDA  |  | D.BLATNÁ   |  |         |  |  |  |
| INVESTOR: Statutární město Brno, Dominikánské náměstí 196/1, 602 00 Brno   |  |            |  |         |  | FORMÁT 8A4                                       |  |
| INŽENÝRSKÁ ČINNOST: Brněnské vodárny a kanalizace, a.s., Pisárčecké 555/1a, 603 00 Brno                                    |  |            |  |         |  | DATUM 05/2023                                    |  |
| AKCE:<br><br><b>Brno, Gajdošova II - rekonstrukce kanalizace a vodovodu</b><br><b>(úsek stavby Bubeníčková-Mikšíčkova)</b> |  |            |  |         |  | ÚČEL DUSP, PS                                    |  |
|  |  |            |  |         |  | ZAK. Č.  |  |
|  |  |            |  |         |  |  |  |
| OBSAH:   |  |            |  |         |  | ARCH. Č.:  |  |
|  |  |            |  |         |  | MĚŘÍTKO:   |  |
|  |  |            |  |         |  | VÝKRES Č.:                                       |  |
| Š1a - VÝKRES VÝZTUŽE   |  |            |  |         |  | 1:25 D.2.12.5                                    |  |