



VÝPIS VÝZTUŽE

PŮDORYS DNA

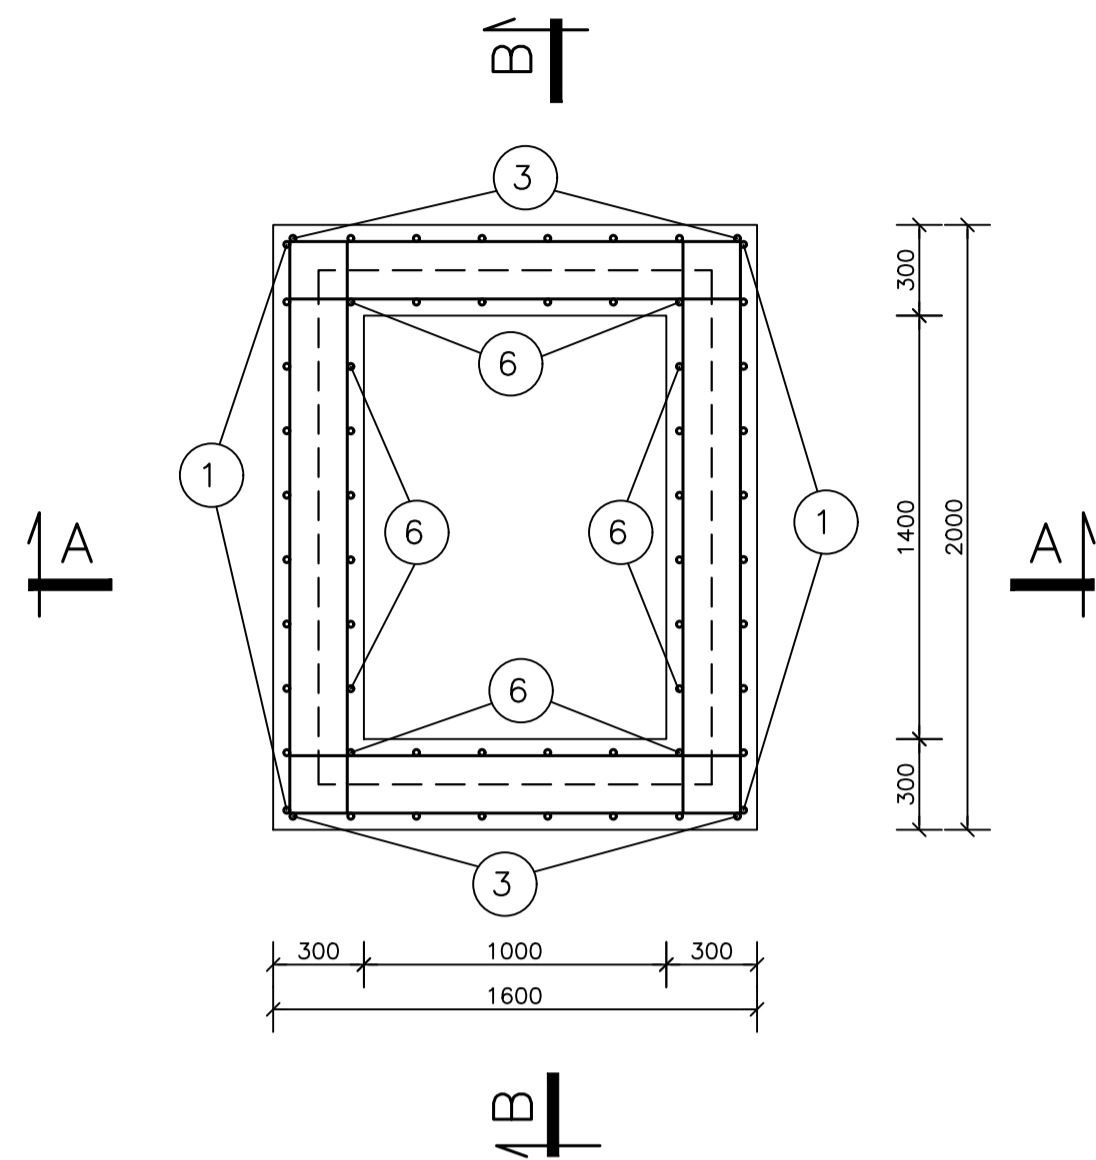

PŮDORYS STĚN

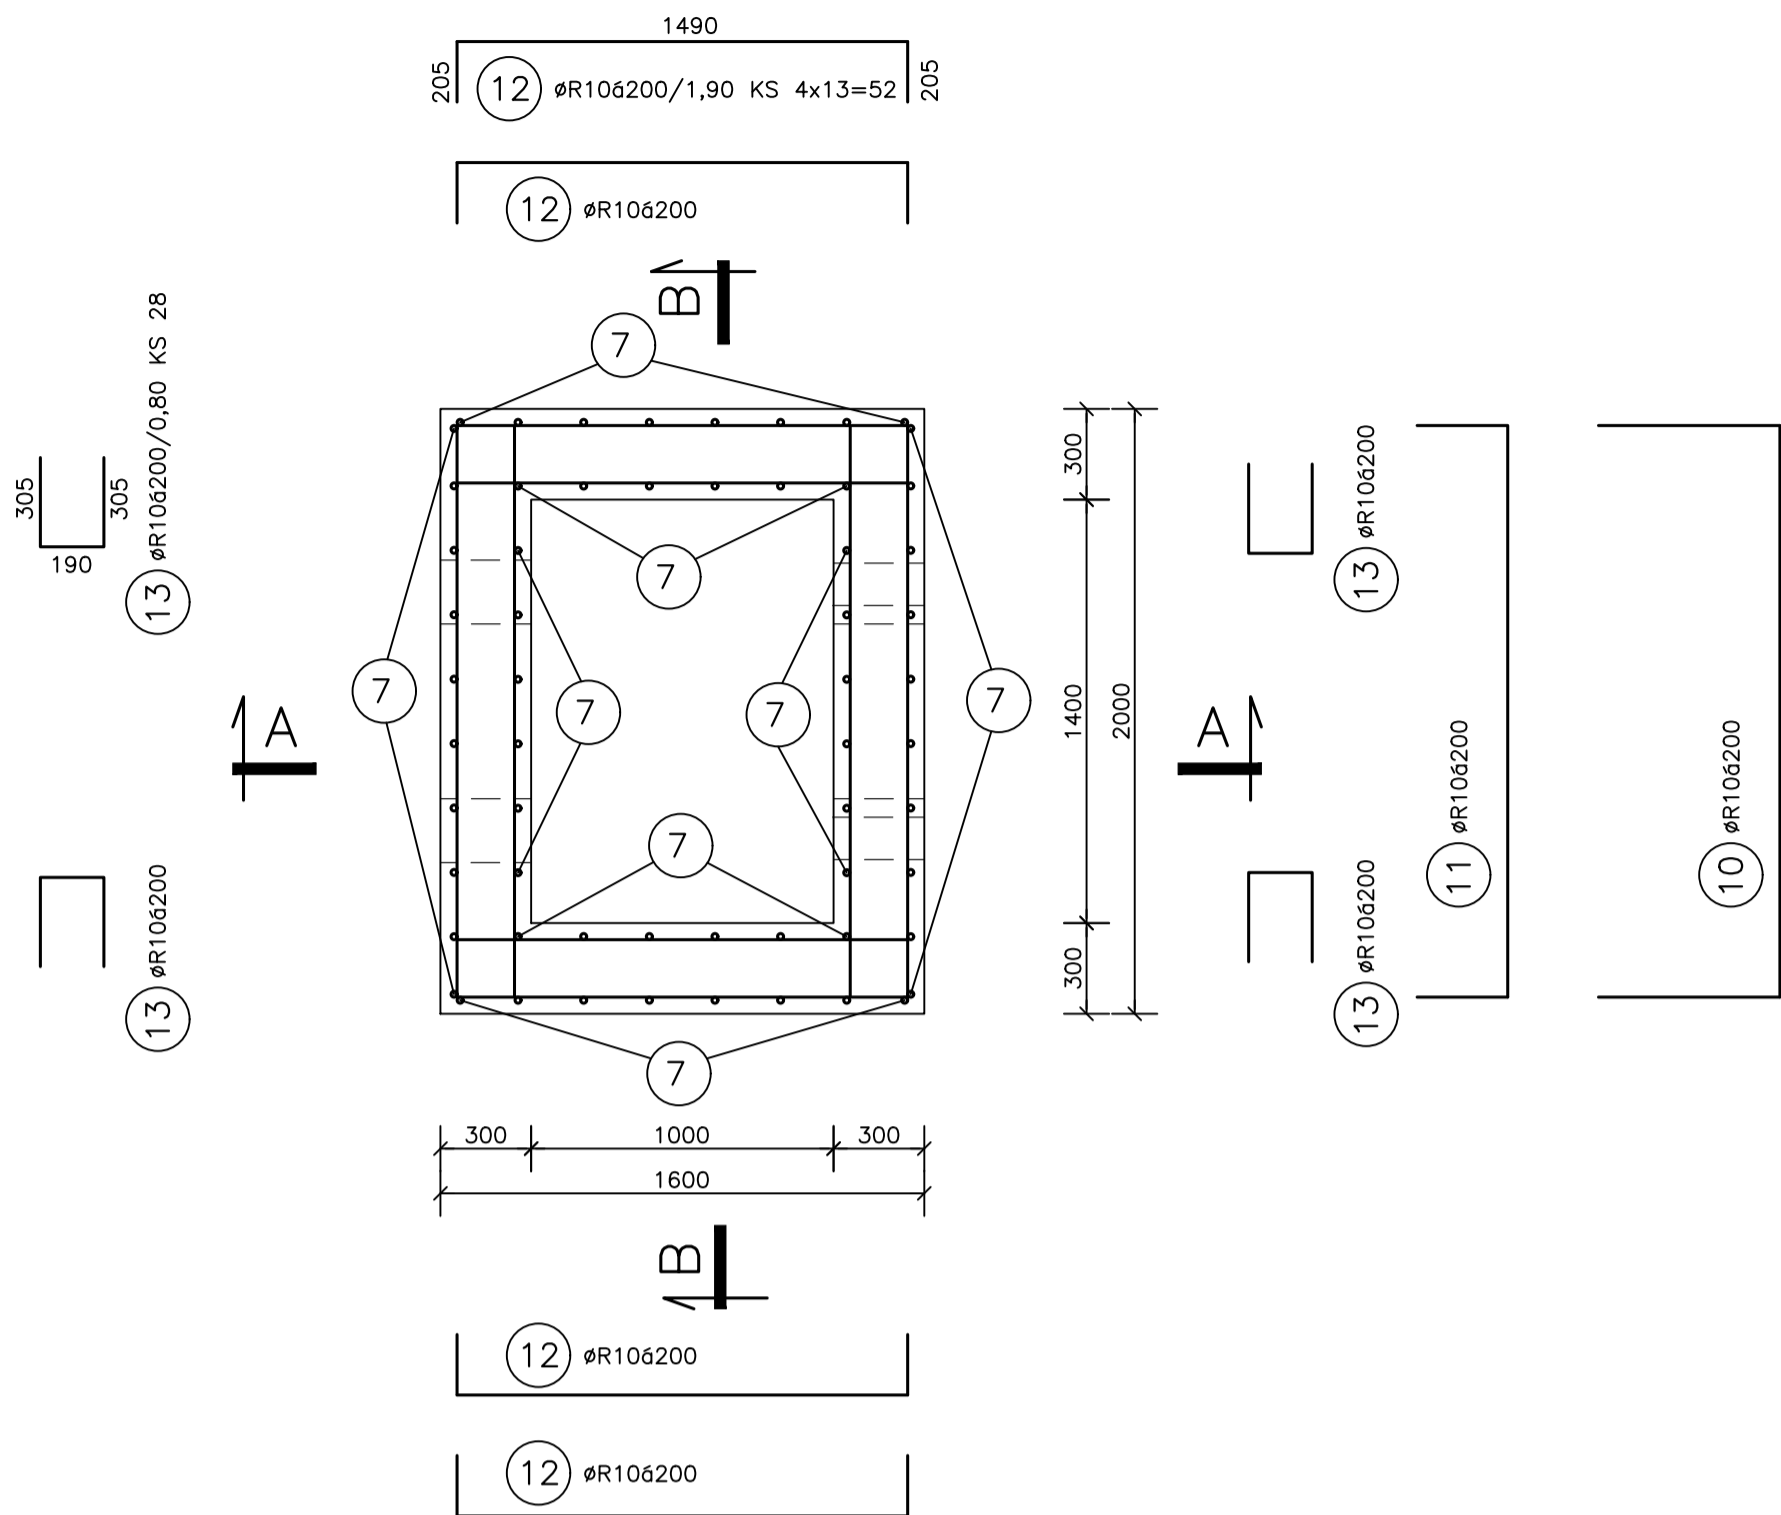

POL	PROFIL	DĚLKA	KUSY	DĚLKA CELKEM BM		
				10 216(E)	10 505(R)	
1	R10	3,20	10	E6	R10	
2	R10	2,30	10			
3	R10	3,60	8			
4	R10	2,70	8			
5	R10	1,00	4			
6	R10	1,05	24			
7	R10	2,50	60			
8	R10	0,90	38			
9	R10	1,20	16			
10	R10	3,10	26			
11	R10	2,50	26			
12	R10	1,90	52			
13	R10	0,80	28			
14	E6	0,40	24	9,6		
DĚLKA CELKEM				bm	9,6	604,8
VAHA				kg/bm	0,222	0,617
VAHA CELKEM				kg	2,1	373,2

BETON C30/37-XC2,XA1-CL 0,40-Dmax.16
max.průsak 35mm dle ČSN EN 12390-8

VÝZTUŽ 10505(R)10216(E)


KRYTÍ VÝZTUŽE 40mm

POZNÁMKA:


V MÍSTĚ NOVÉHO POTRUBÍ VÝZTUŽ POSUNOUT NEBO VYPÁLIT

A UZAVŘÍT POL. (8) NEBO (13)

ŘEZ A-A

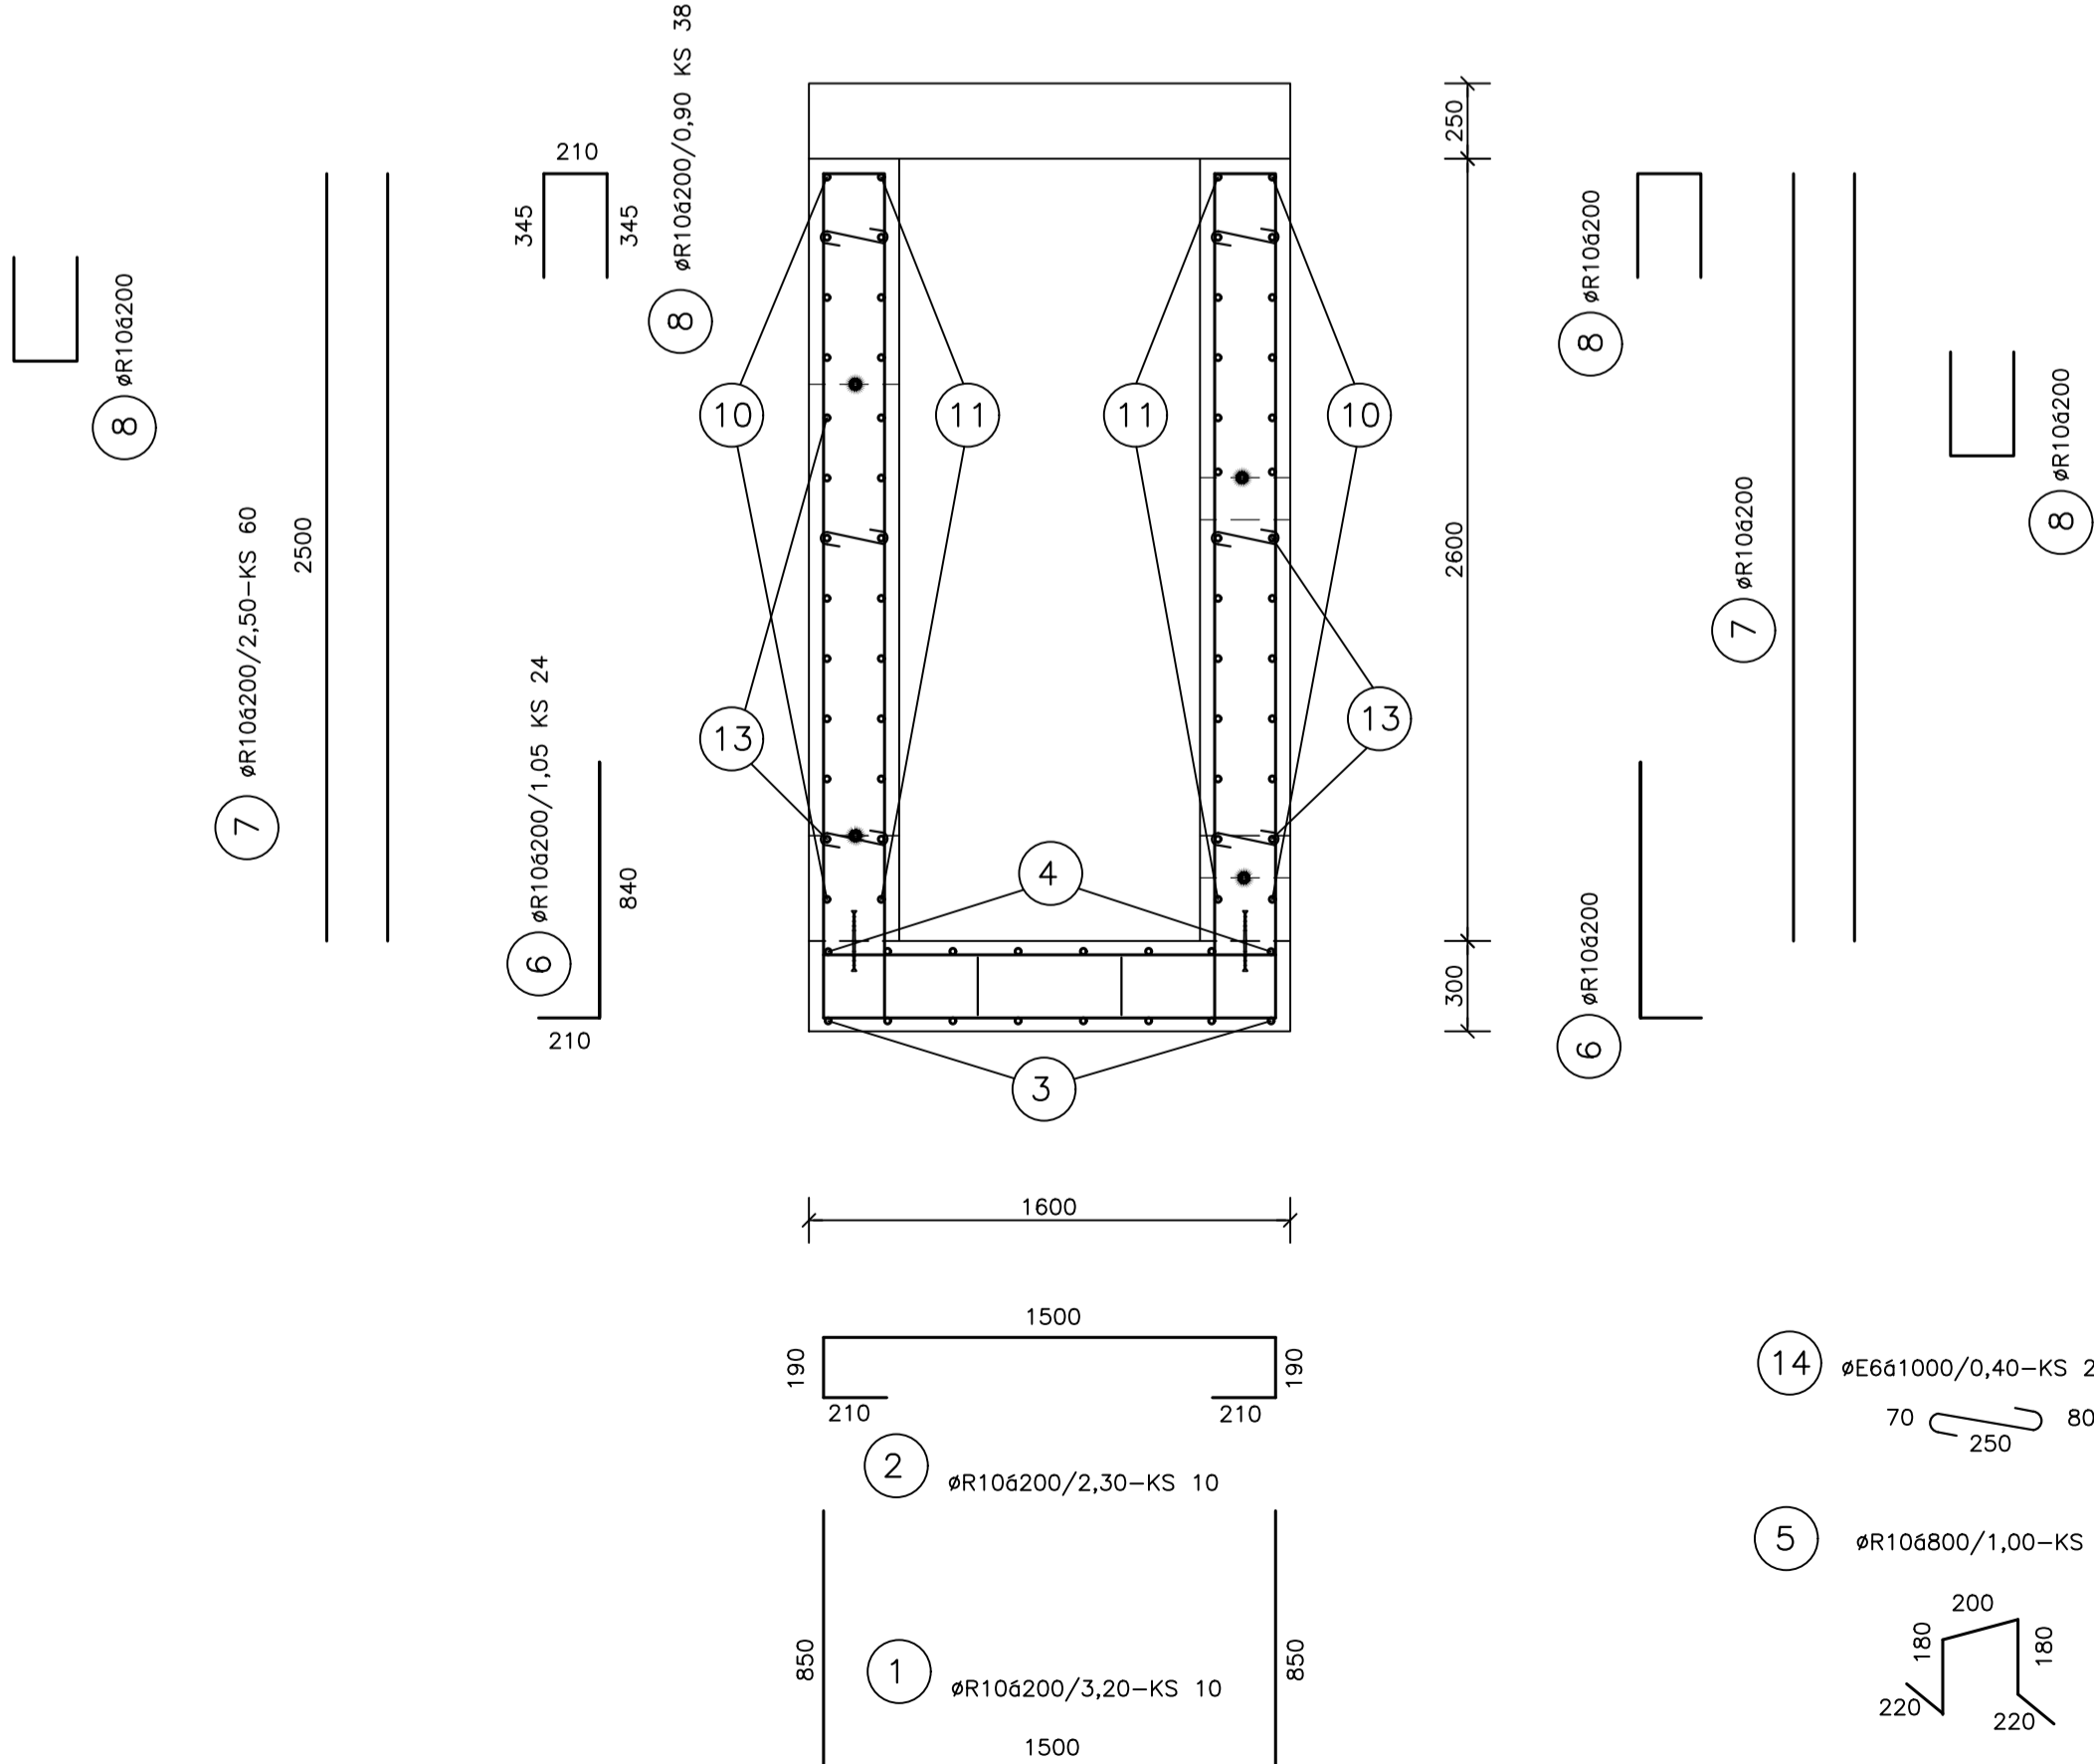

ŘEZ B-B

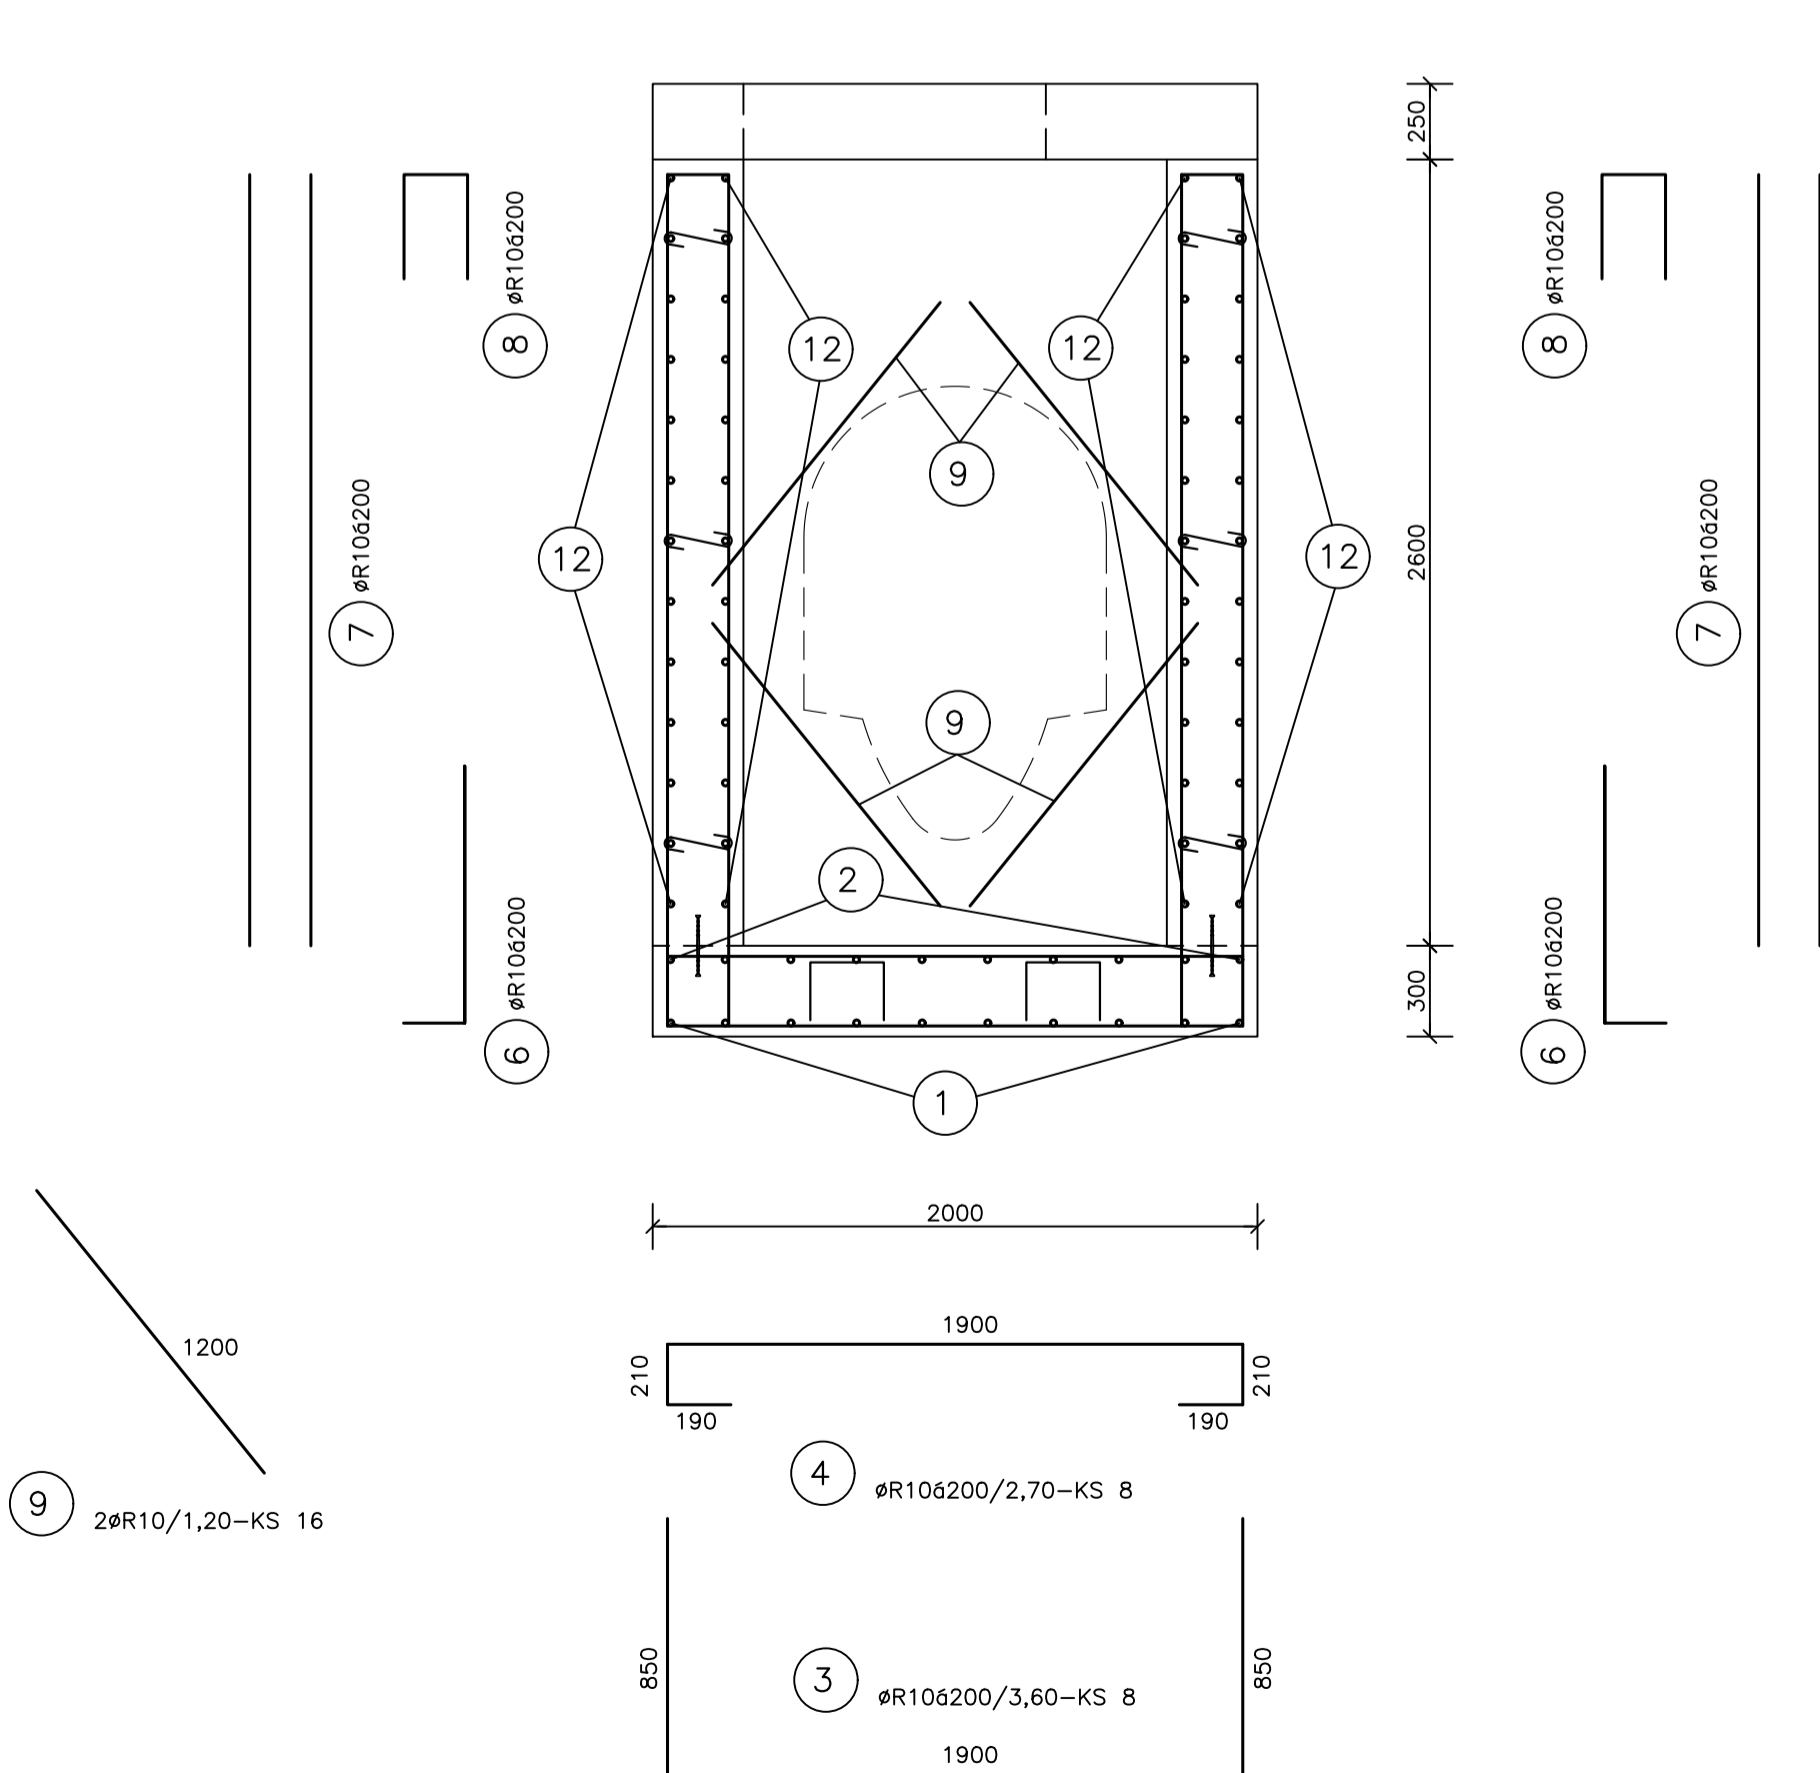

	J.V. PROJEKT V.H.s.r.o. Kossakova 1050/49 615 00 Brno www.jvprojektvh.cz	Vedoucí projektu: Miloslav JILĚK Číslo zakázky: 23 858	Schválil(a): Ing. Jiří VÍTEK	Paně:
	Pro J.V. PROJEKT V.H.s.r.o. vypracoval:			

ODP. PROJEKTANT ING. ŠEDA	VYPRACOVAL D.BLAŽNA	KRESLIL	ŠEDA CZ s.r.o. IČO: 26920981, tel.: 541217816
INVESTOR: Statutární město Brno, Dominikánské náměstí 196/1, 602 00 Brno INŽENÝRSKÁ ČINNOST: Brněnské vodárny a kanalizace, a.s., Pístarek 555/1a, 603 00 Brno AKCE:			FORMÁT: A4 DATUM: 05/2023 ÚČEL: DUSP, PS ZAK. Č.:
Brno, Gajdošova II - rekonstrukce kanalizace a vodovodu (úsek stavby Bubeníčкова-Mikšičkova)			ARCH. Č.: MĚŘITKO: 1:25 VÝKRES Č.: D.2.12.8