



PŮDORYS DNA

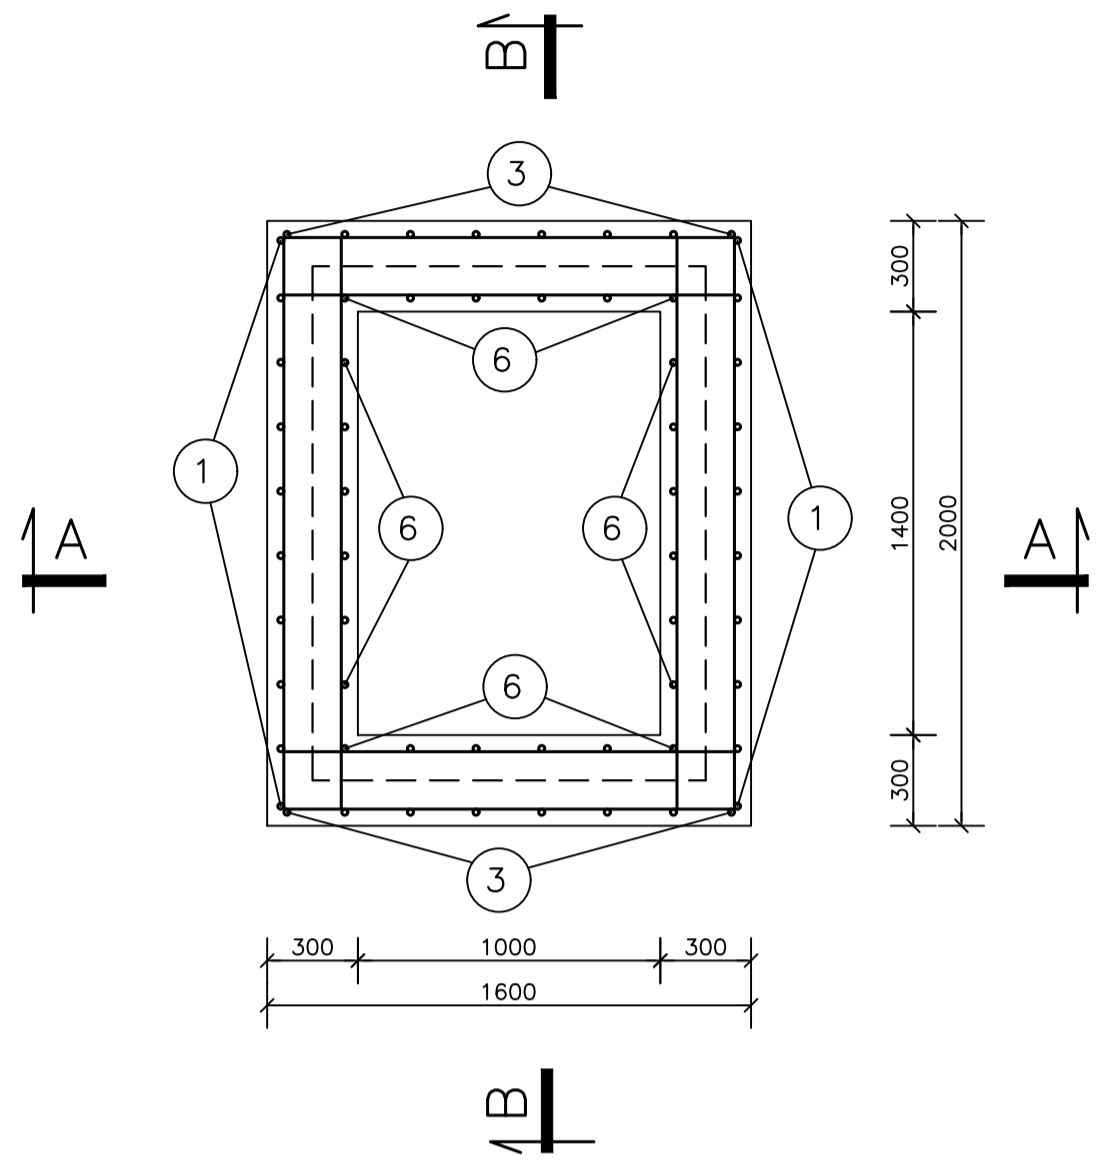

PŮDORYS STĚN

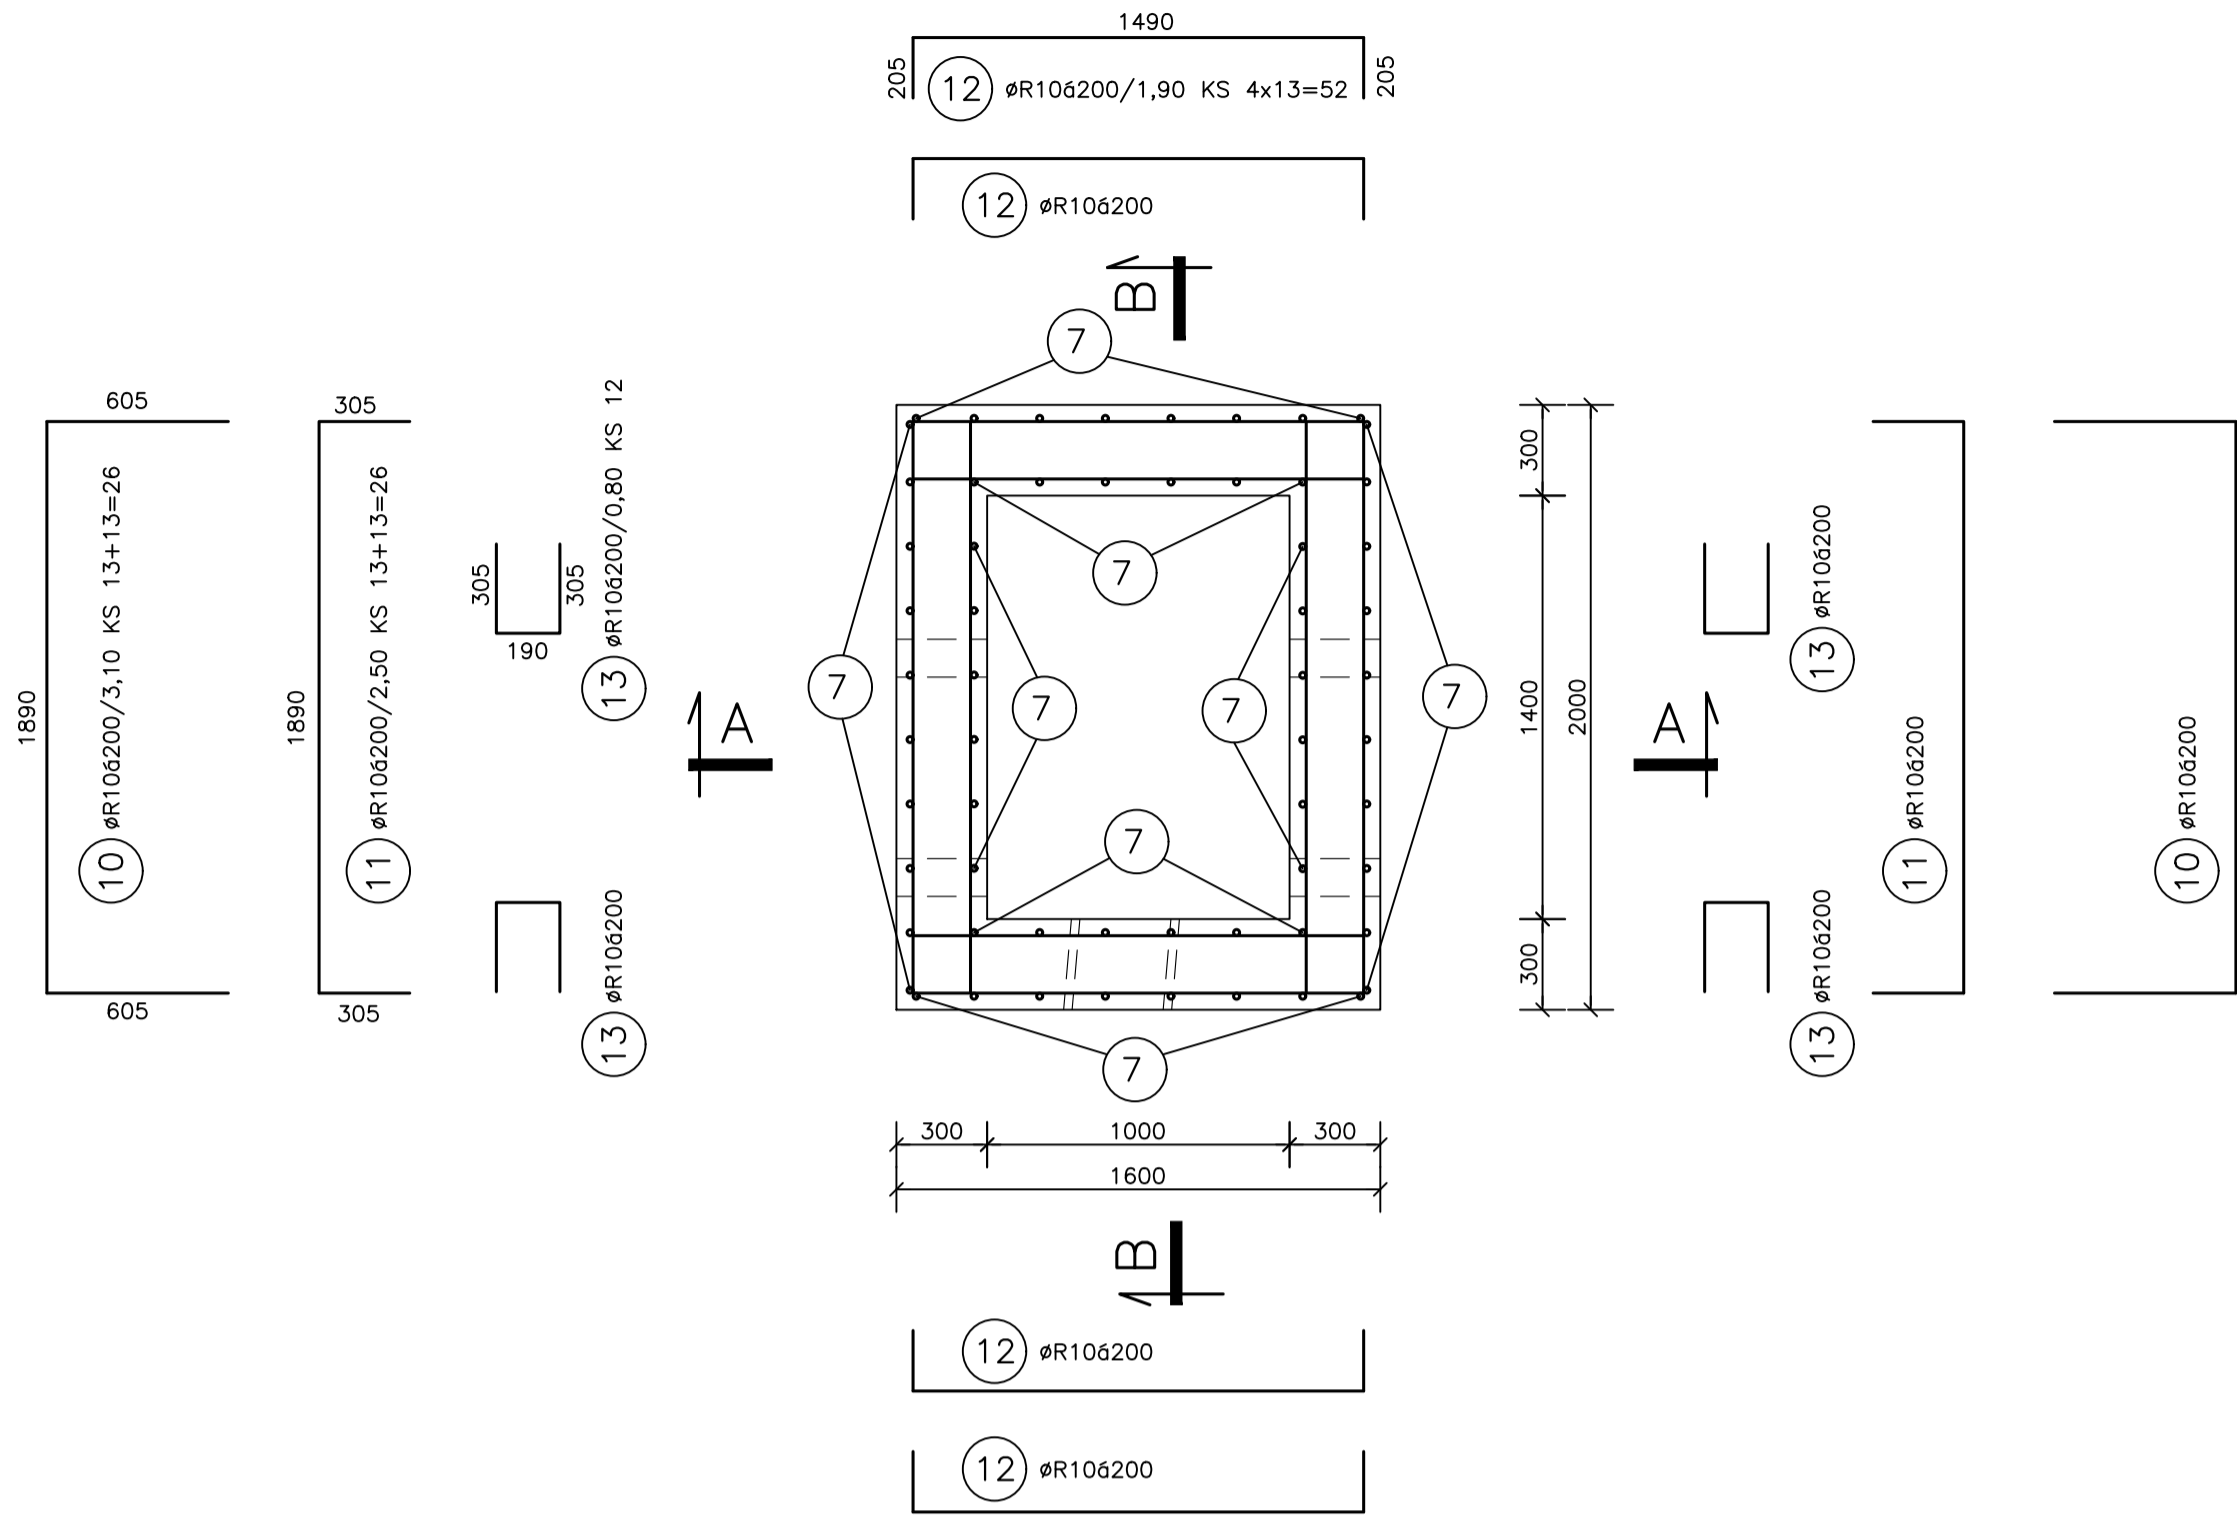

POL	PROFIL	DĚLKA	KUSY	DĚLKA CELKEM BM	
				10 216(E)	10 505(R)
1	R10	3,20	10	E6	R10
2	R10	2,30	10		32,0
3	R10	3,60	8		23,0
4	R10	2,70	8		28,8
5	R10	1,00	4		21,6
6	R10	1,05	24		4,0
7	R10	2,50	60		25,2
8	R10	0,90	36		150,0
9	R10	1,20	16		32,4
10	R10	3,10	26		19,2
11	R10	2,50	26		80,6
12	R10	1,90	52		65,0
13	R10	0,80	12		98,8
14	E6	0,40	24	9,6	9,6
DĚLKA CELKEM				bm	9,6
VÁHA				kg/bm	590,2
VÁHA CELKEM				kg	0,222
					0,617
					2,1
					364,2

BETON C30/37–XC2,XA1 –CL 0,40–Dmax.16
max.průsak 35mm dle ČSN EN 12390–8

VÝZTUŽ 10505(R)10216(E)


KRYTÍ VÝZTUŽE 40mm

POZNÁMKA:


V MÍSTĚ NOVÉHO POTRUBÍ VÝZTUŽ POSUNOUT NEBO VYPÁLIT

A UZAVŘÍT POL. (8) NEBO (13)

ŘEZ A–A

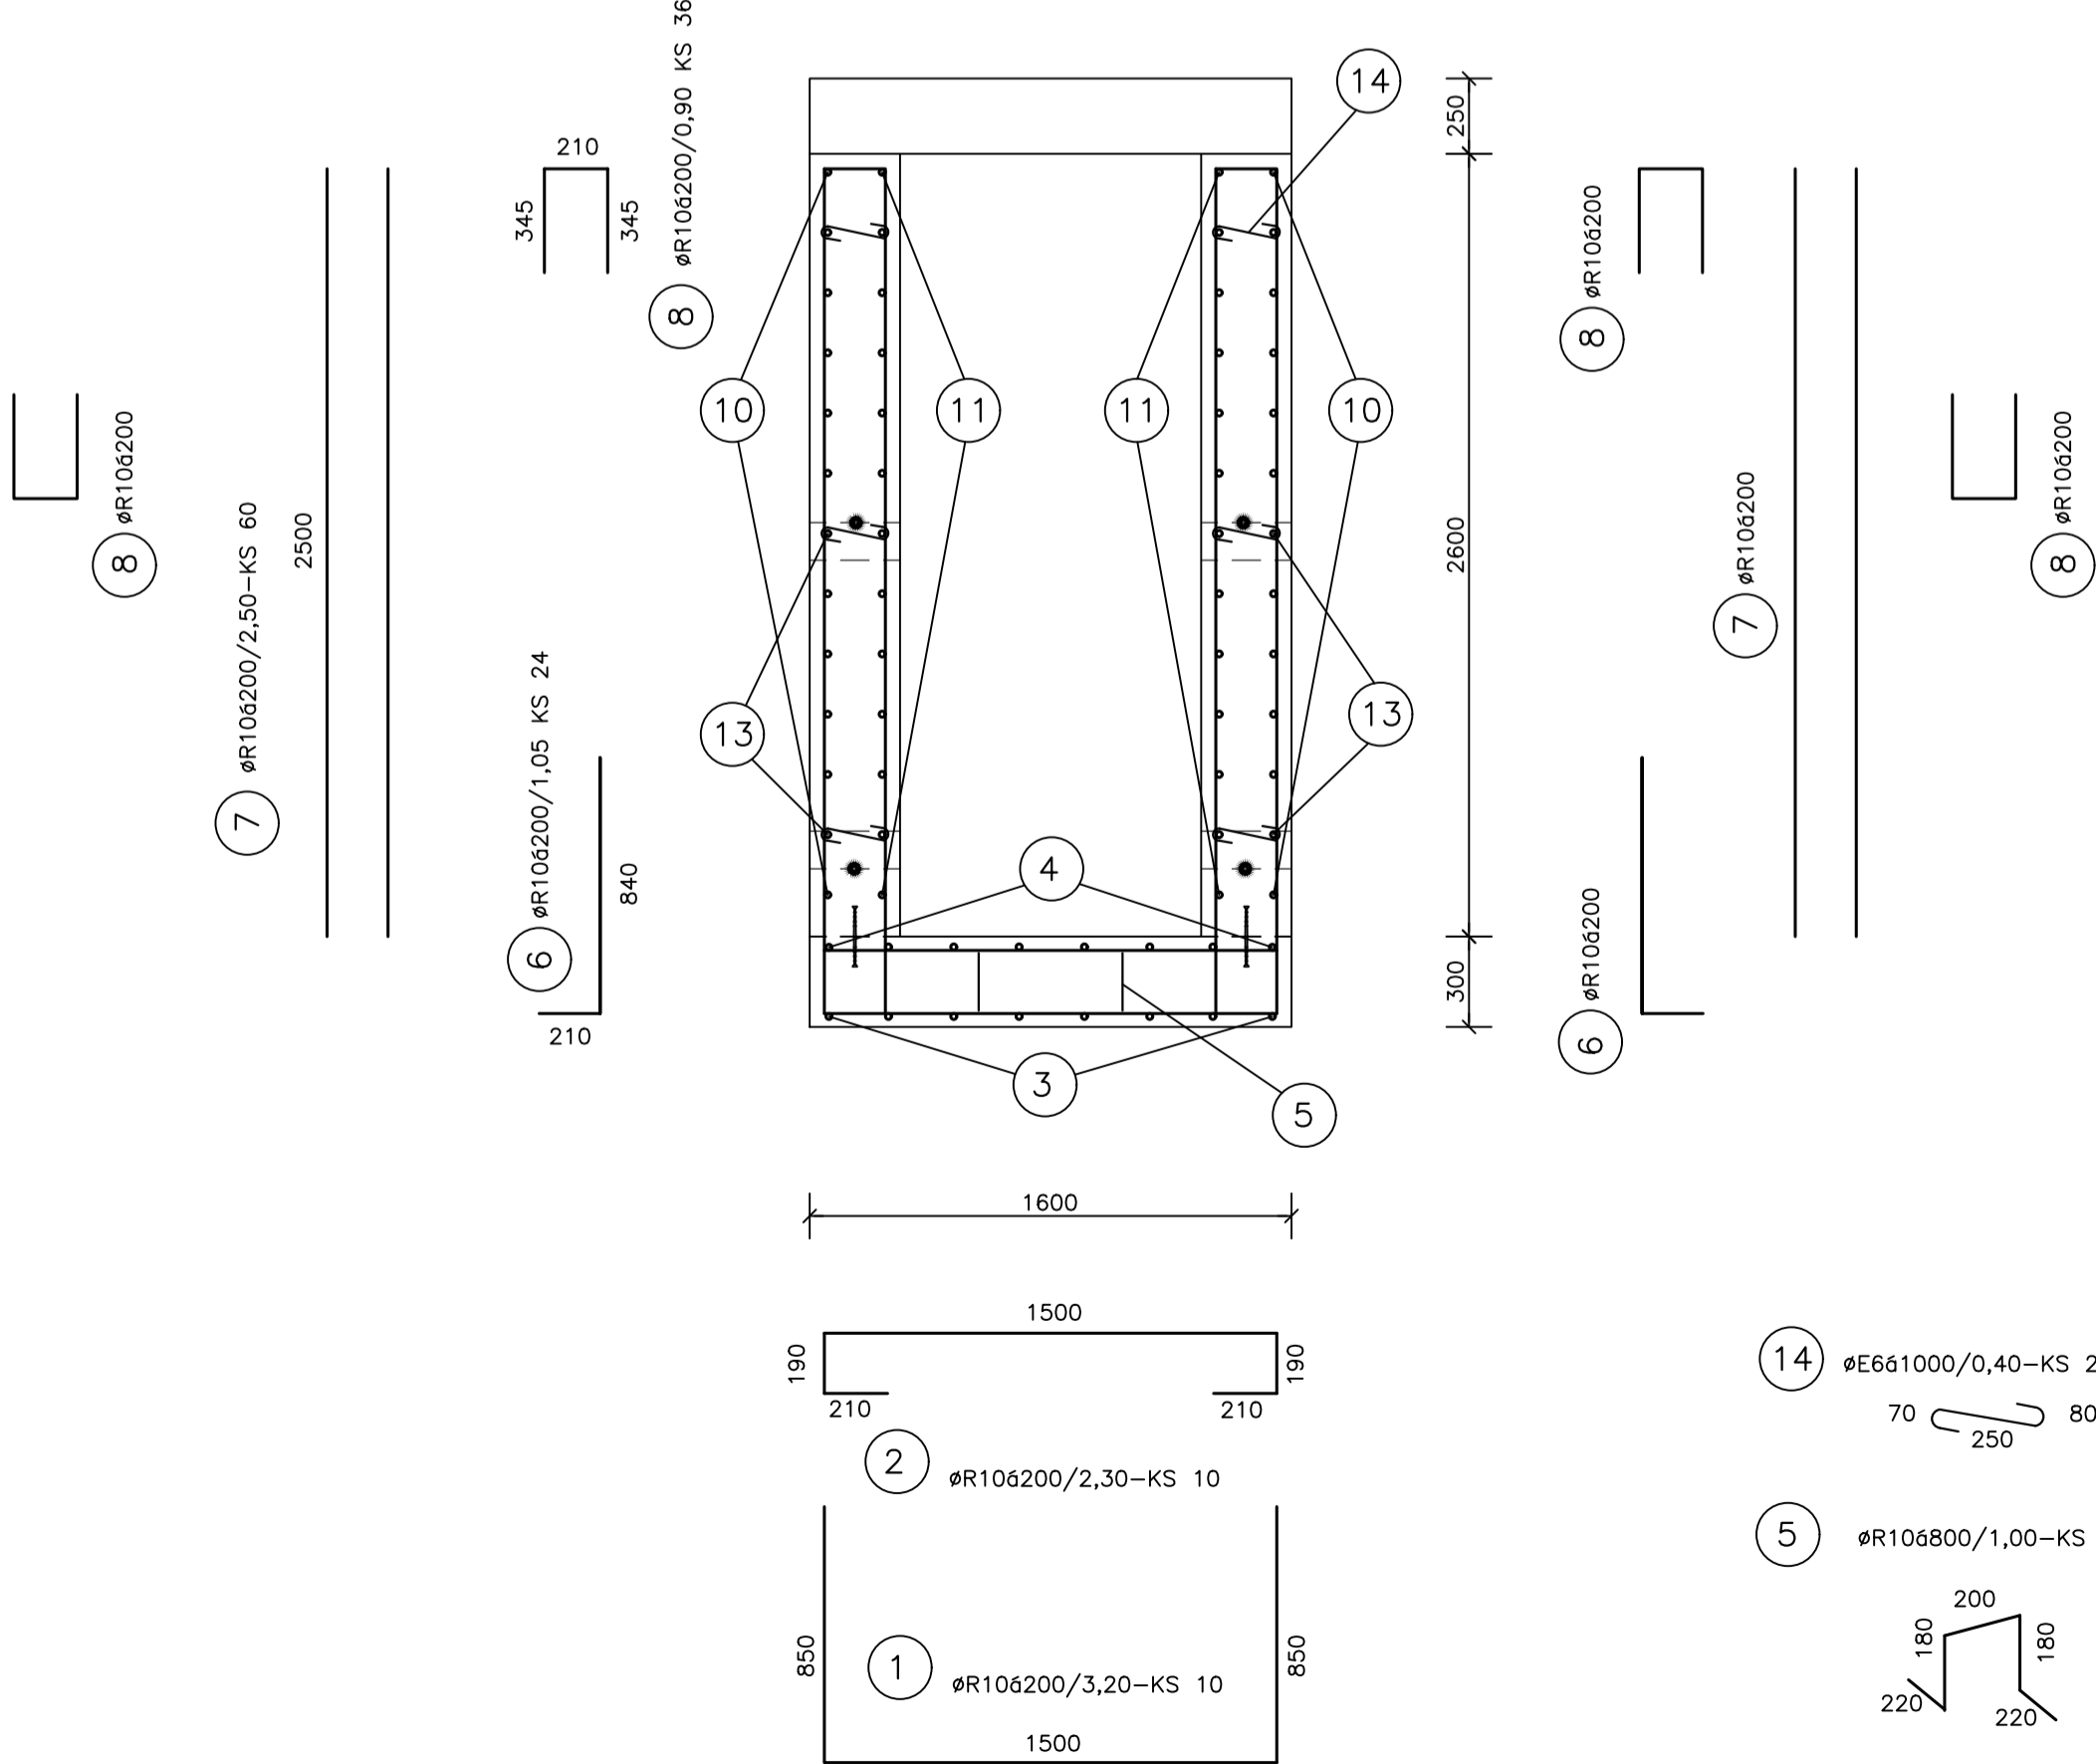

ŘEZ B–B

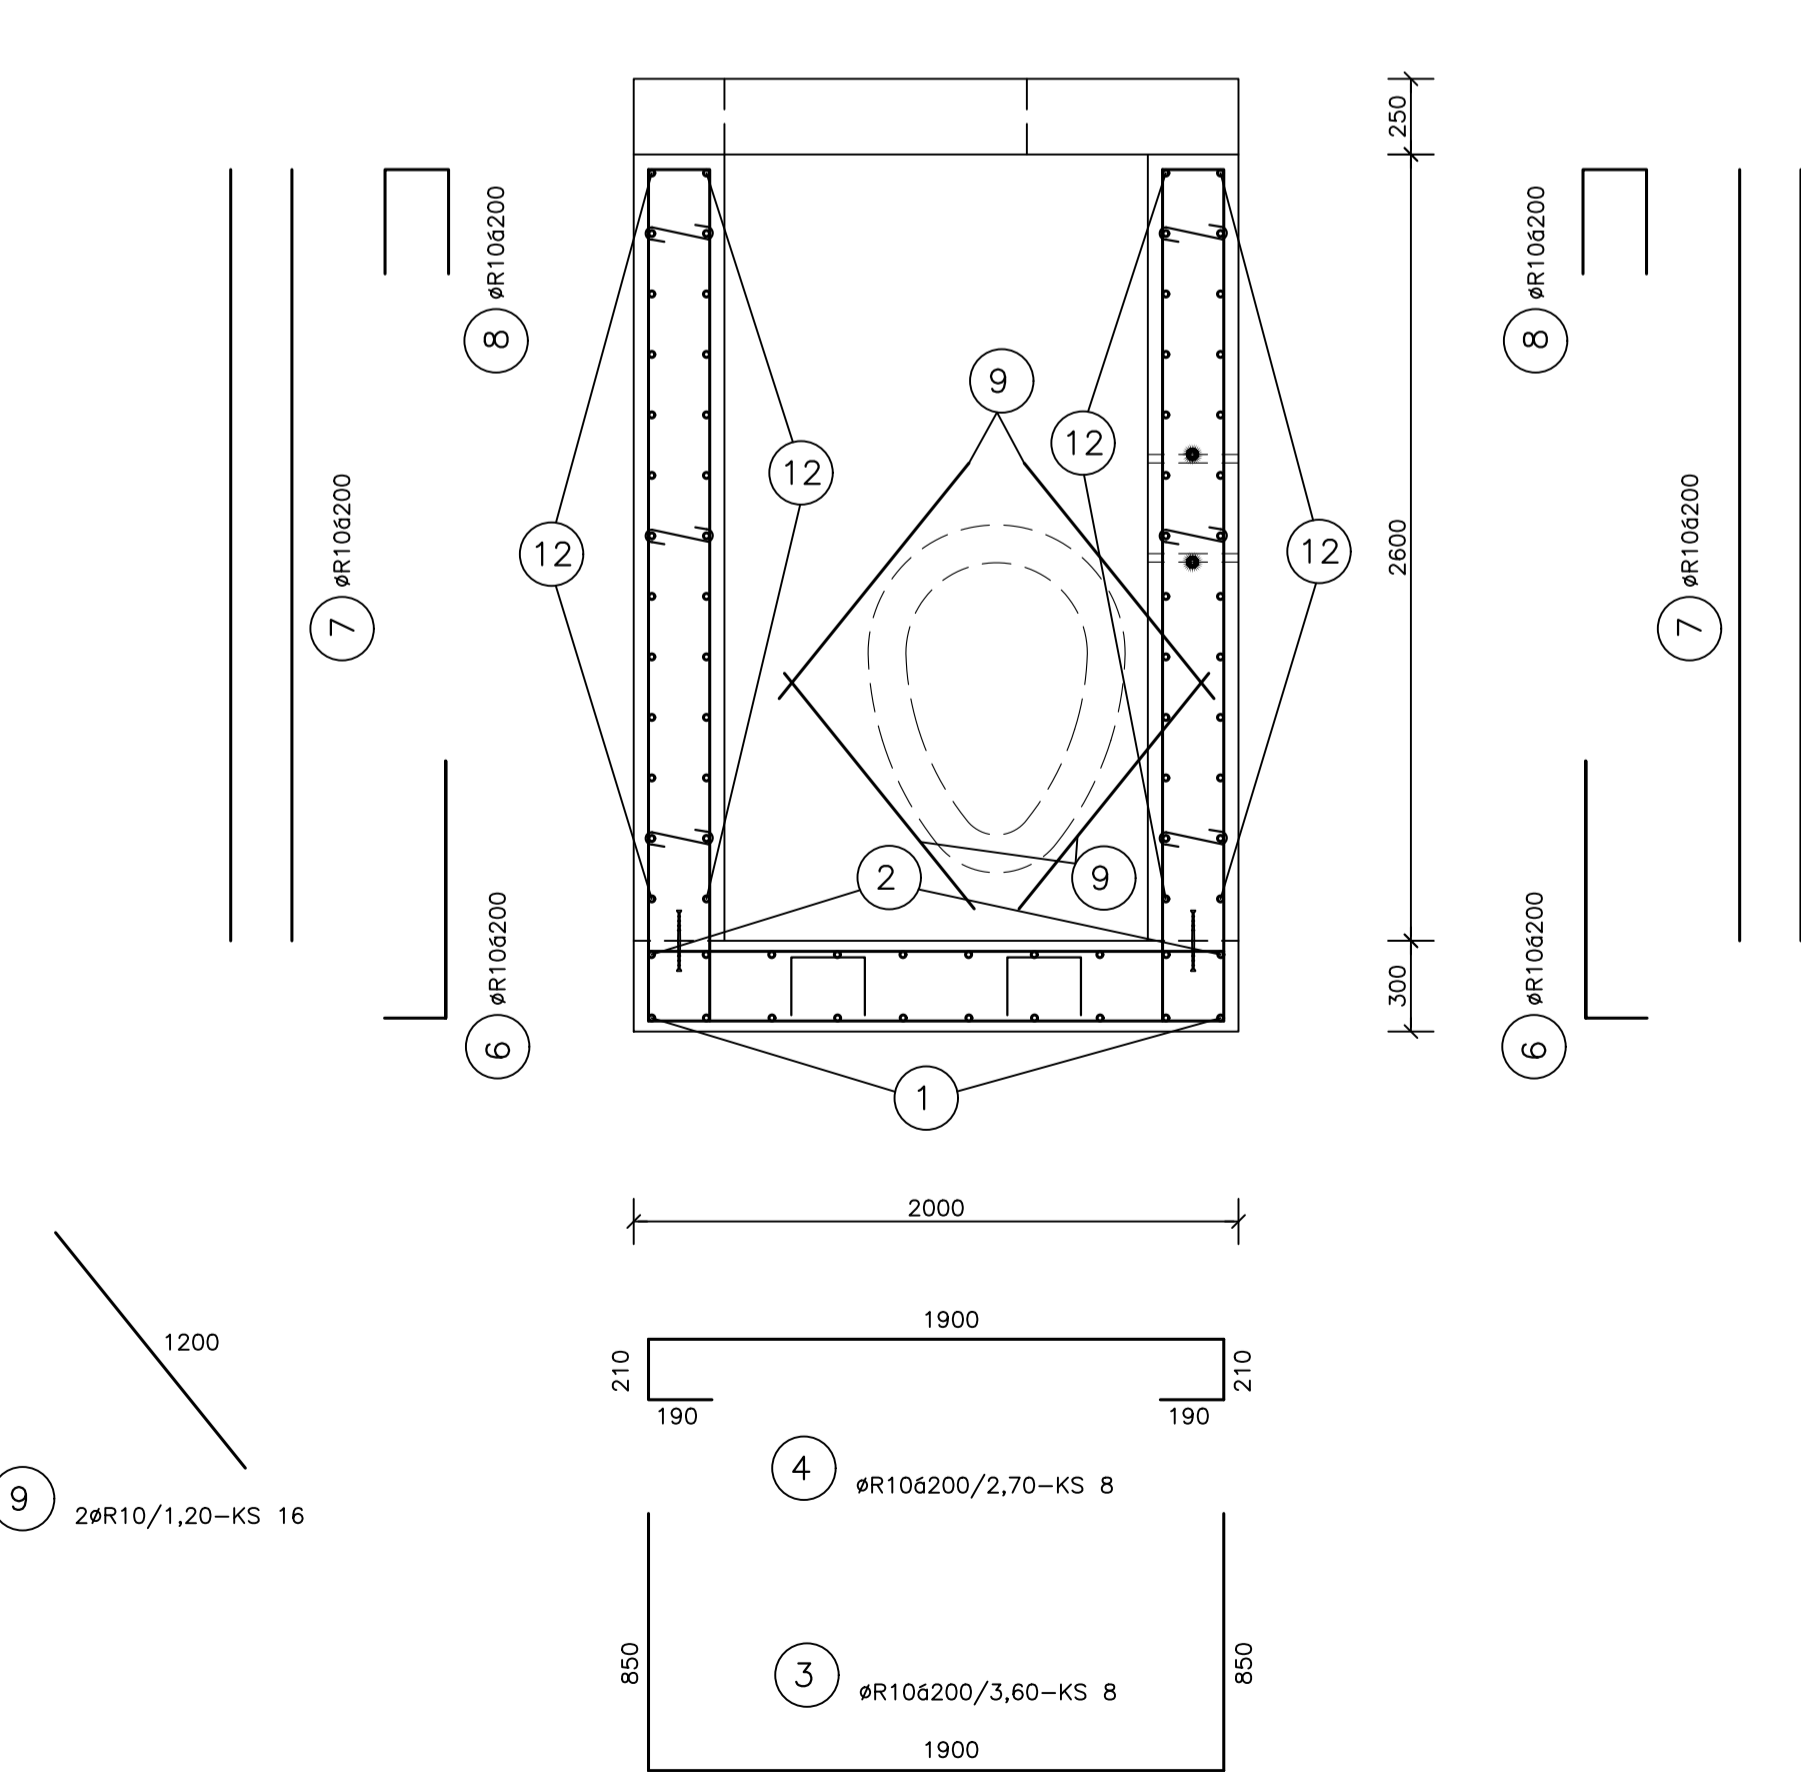

JV PROJEKT VH s.r.o.
Kosmáková 1050/49
615 00 Brno
www.jvprojektvh.cz

Vedoucí projektu:	Miloslav JÍLEK	Schválí(a):	Paré:
Číslo zakázky:	23 858	Ing. Jiří VÍTEK	

Pro JV PROJEKT VH s.r.o. vypracoval:

ODP. PROJEKTANT	VYPRACOVAL	KRESLIL		ŠEDA CZ s.r.o. IČO: 26920981, tel.: 541217816	
ING. ŠEDA	D.BLATNÁ				
INVESTOR: Statutární město Brno, Dominikánské náměstí 196/1, 602 00 Brno				FORMAT	8A4
INŽENÝRSKÁ ČINNOST: Brněnské vodárny a kanalizace, a.s., Pisárecká 555/1a, 603 00 Brno				DATUM	05/2023
AKCE:				ÚČEL	DUSP, PS
Brno, Gajdošova II - rekonstrukce kanalizace a vodovodu (úsek stavby Bubeníčova-Mikšíčkova)				ZAK. Č.	
OBSAH:				ARCH. Č.:	
Š8 - VÝKRES VÝZTUŽE				MĚŘITKO:	VÝKRES Č.:
				1:25	D.2.12.14

Š8 - VÝKRES VÝZTUŽE