



PŪDORYS  
M 1:20

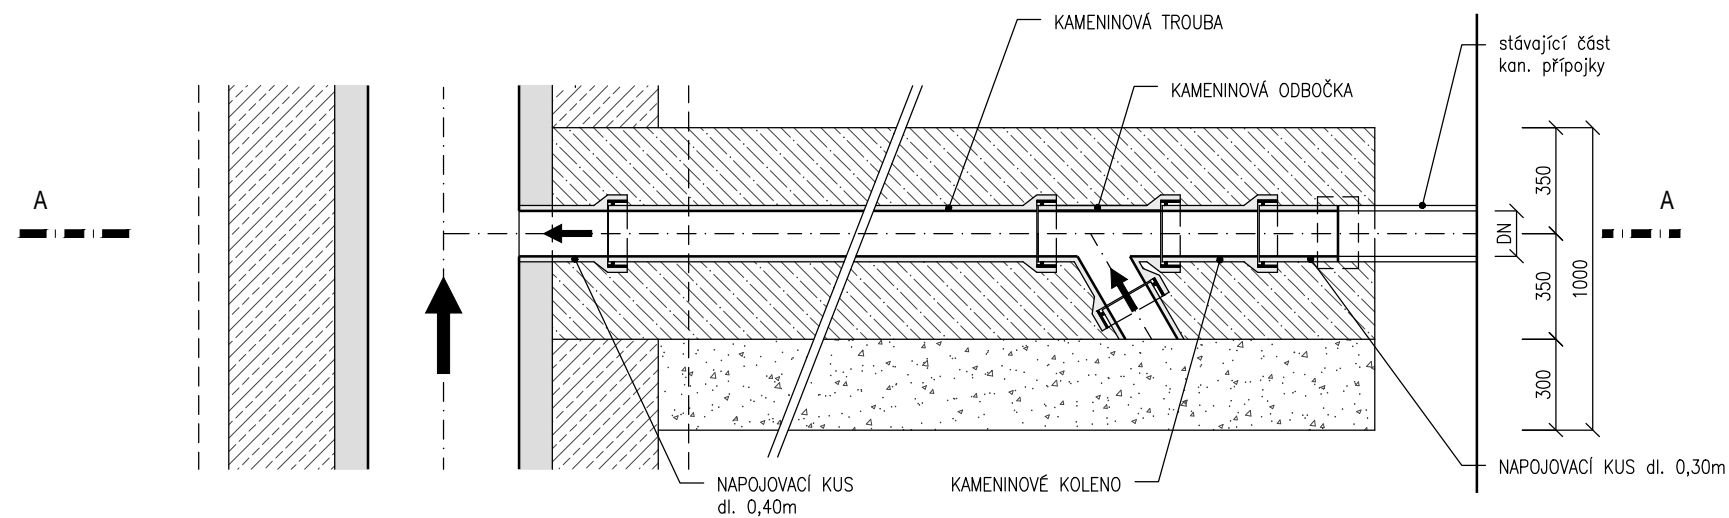


ŘEZ A - A  
M 1:20

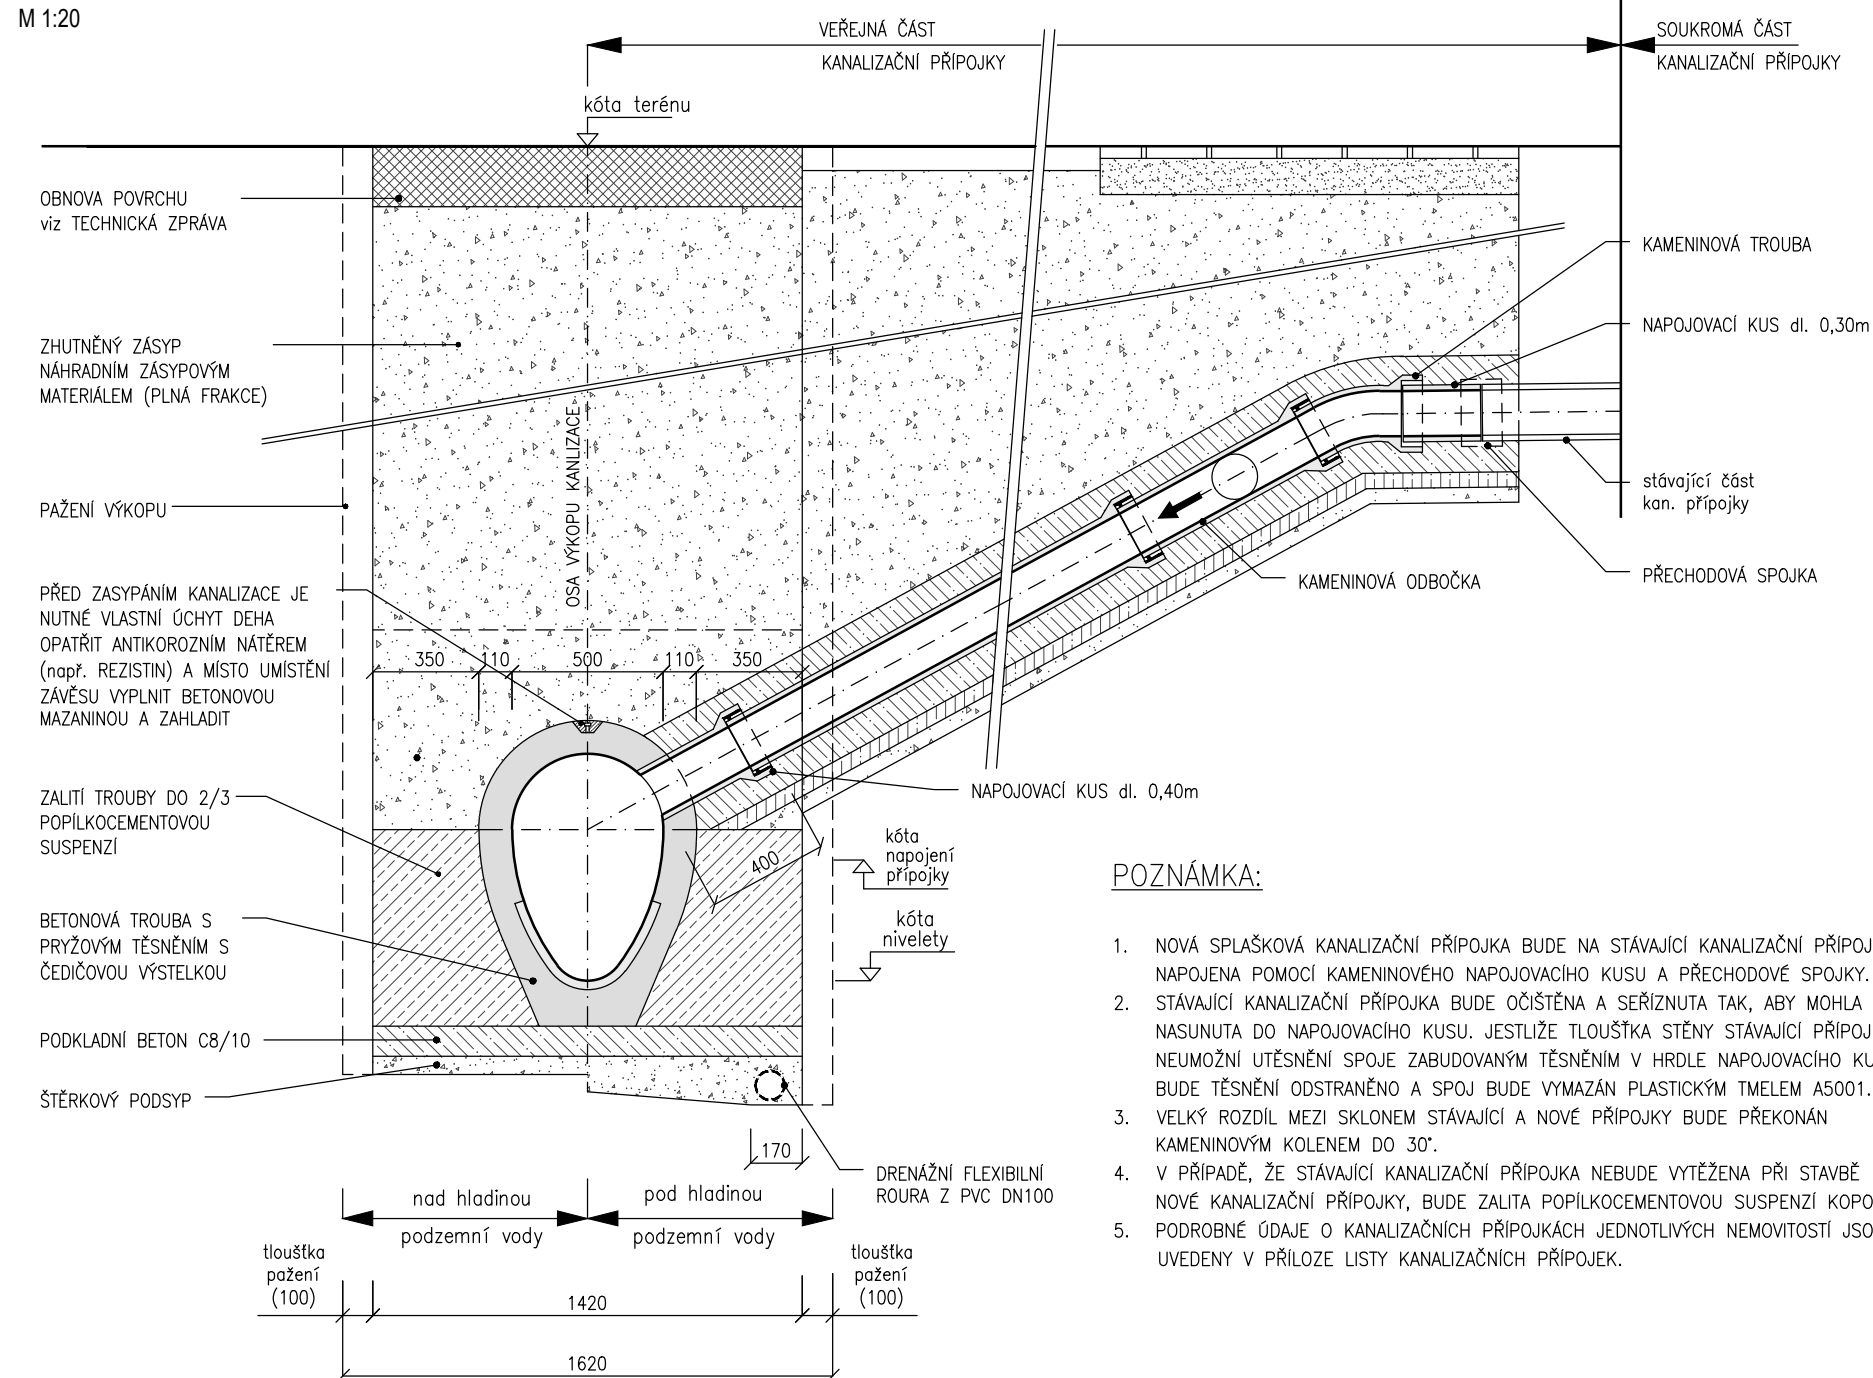


POZNÁMKA:

1. NOVÁ SPLAŠKOVÁ KANALIZAČNÍ PŘÍPOJKA BUDE NA STÁVAJÍCÍ KANALIZAČNÍ PŘÍPOJKU NÁPOJENA POMOCÍ KAMENINOVÉHO NÁPOJOVACÍHO KUSU A PŘECHODOVÉ SPOJKY.
2. STÁVAJÍCÍ KANALIZAČNÍ PŘÍPOJKA BUDE OČIŠTĚNA A SEŘÍZNUTA TAK, ABY MOHLA BÝT NASUNUTA DO NÁPOJOVACÍHO KUSU. JESTLIŽE TLOUŠŤKA STĚNY STÁVAJÍCÍ PŘÍPOJKY NEMOŽNĚ UTĚSNĚNÍ SPOJE ZABUDOVANÝM TĚSNĚNÍM V HRDLĚ NÁPOJOVACÍHO KUSU BUDE TĚSNĚNÍ ODSTRANĚNO A SPOJ BUDE VYMAZÁN PLASTICKÝM TĚMELEM A5001.
3. VELKÝ ROZDÍL MEZI SKLONEM STÁVAJÍCÍ A NOVÉ PŘÍPOJKY BUDE PŘEKONÁN KAMENINOVÝM KOLENEM DO 30°.
4. V PŘÍPADĚ, ŽE STÁVAJÍCÍ KANALIZAČNÍ PŘÍPOJKA NEBUDE VYTĚŽENA PŘI STAVBĚ NOVÉ KANALIZAČNÍ PŘÍPOJKY, BUDE ZALITA POPÍLKOCEMENTOVOU SUSPENZÍ KOPOS I.
5. PODROBNĚ ÚDAJE O KANALIZAČNÍCH PŘÍPOJKÁCH JEDNOTLIVÝCH NEMOVITOSTÍ JSOU UVEDENY V PŘÍLOZE LYSTY KANALIZAČNÍCH PŘÍPOJEK.


PŪDORYS  
M 1:20

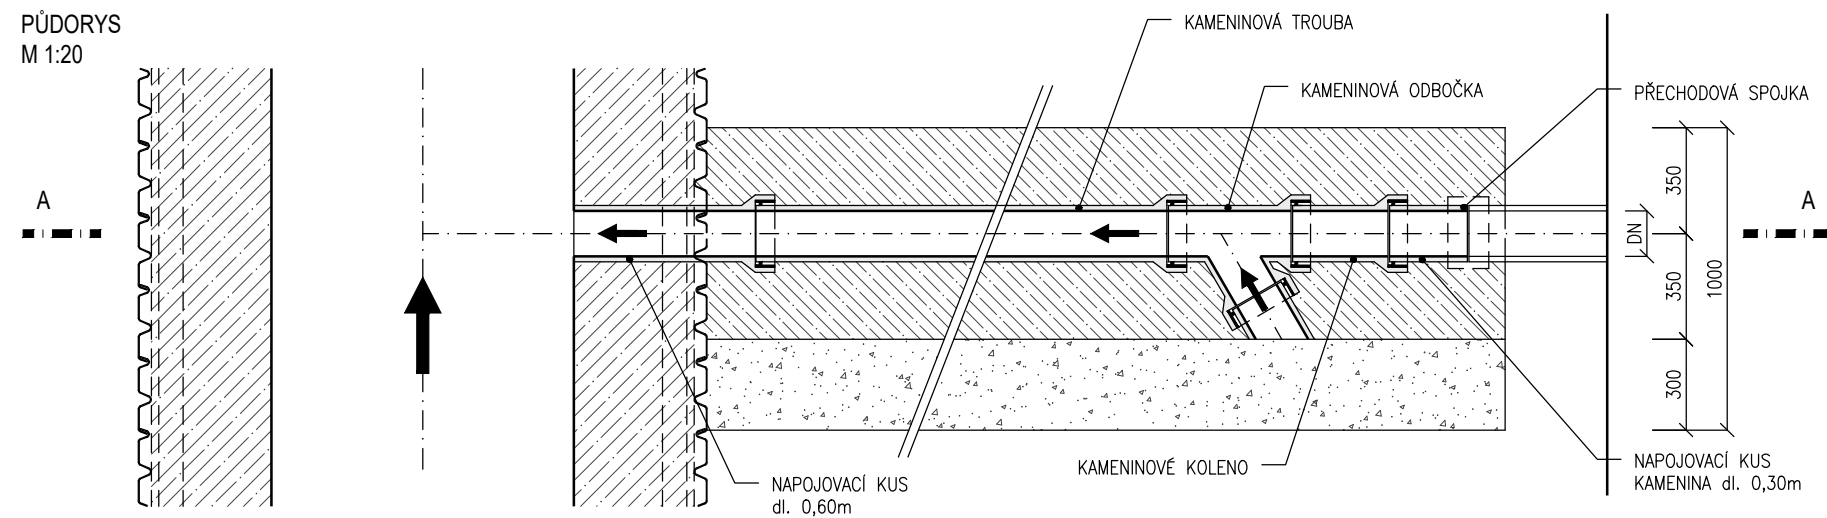

ŘEZ A - A  
M 1:20

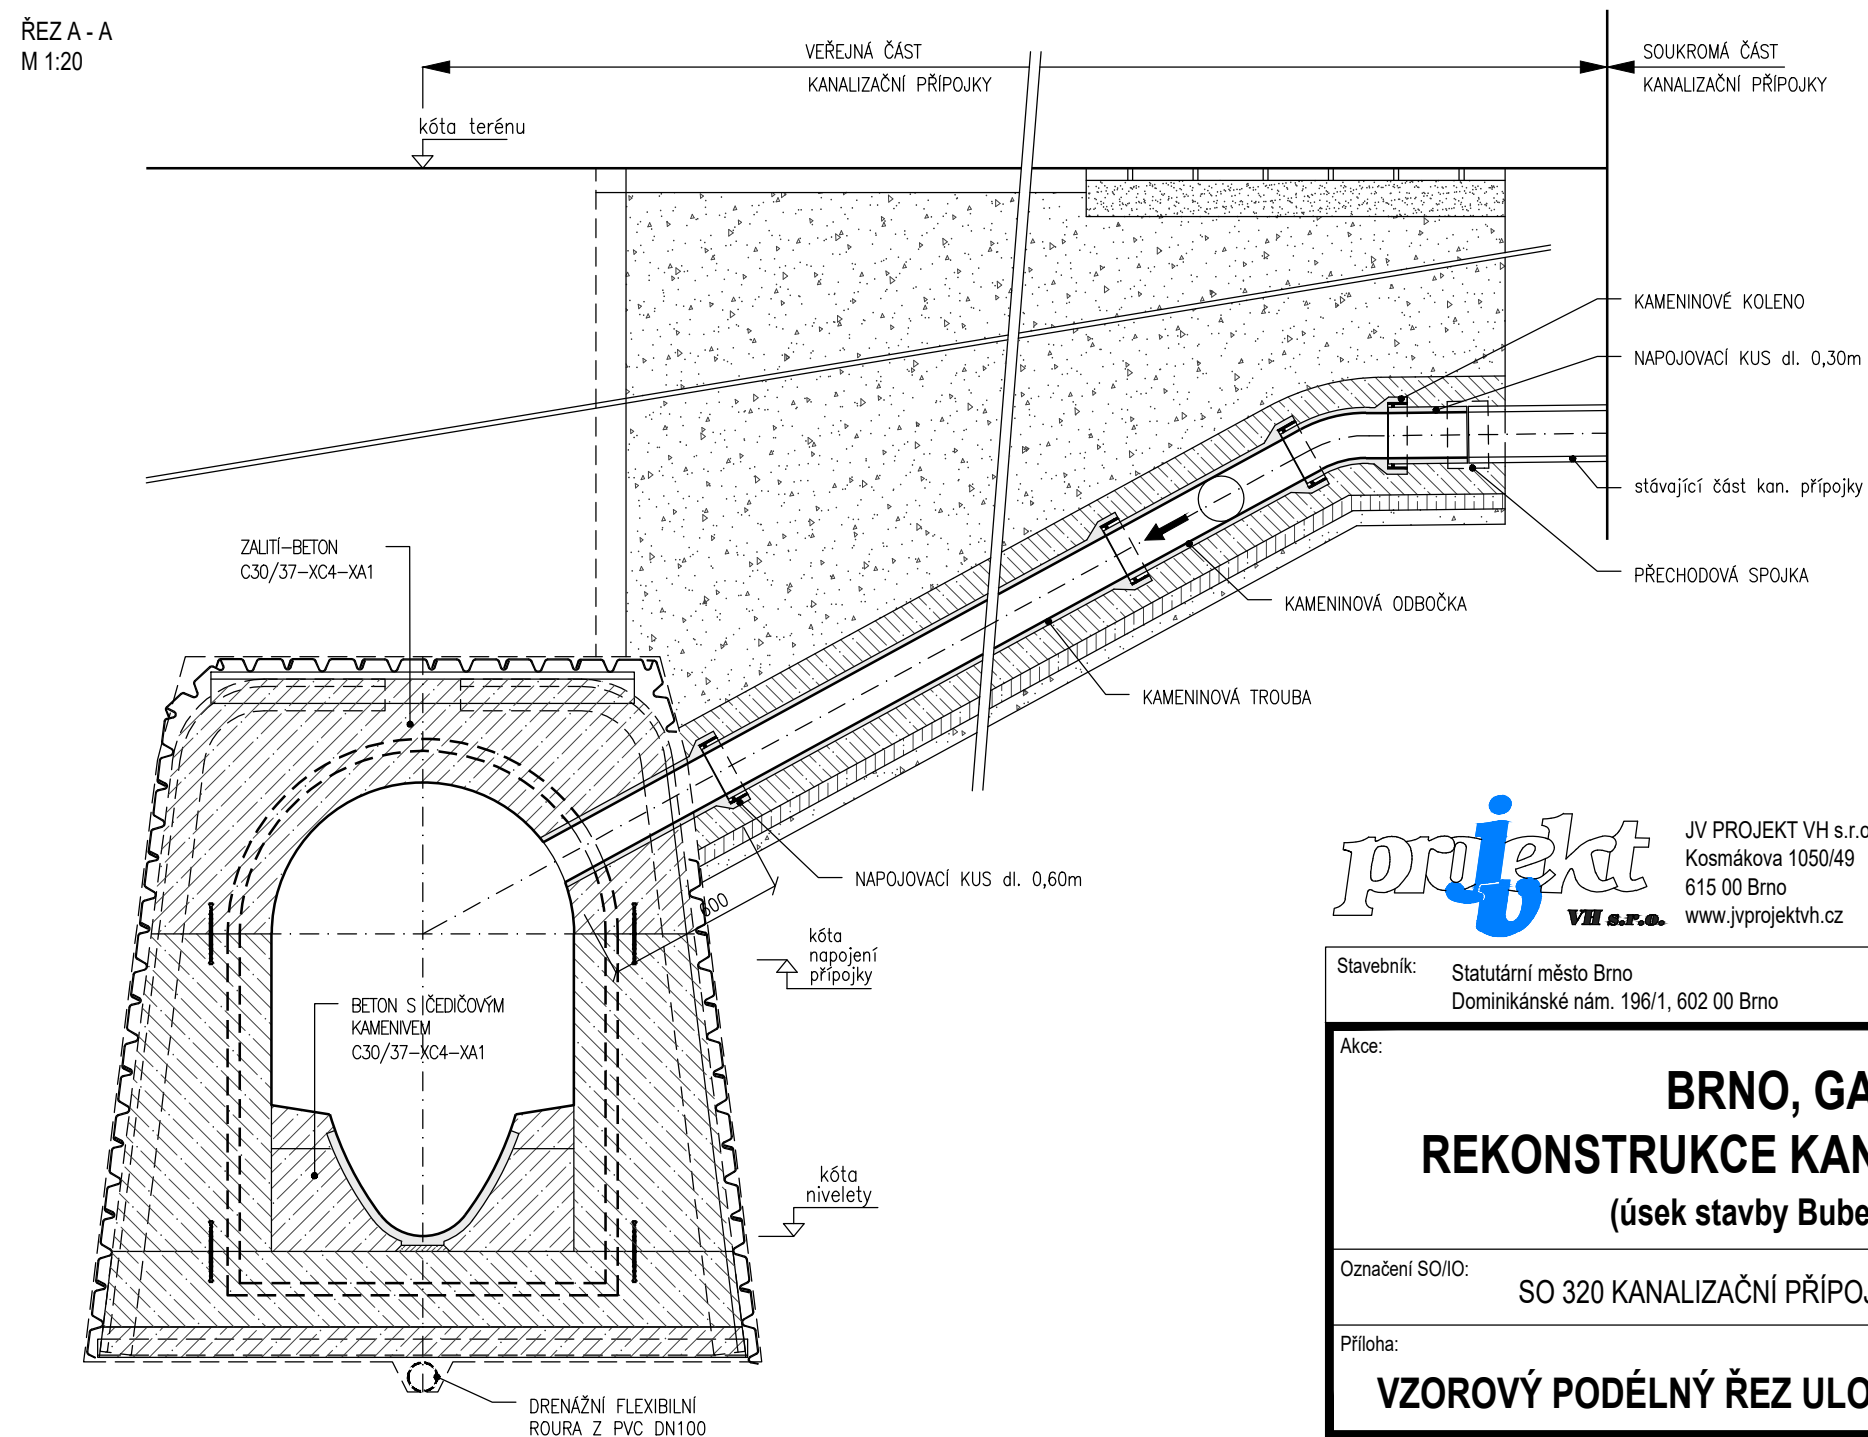

## SESTAVA DEŠŤOVÉHO SVODU

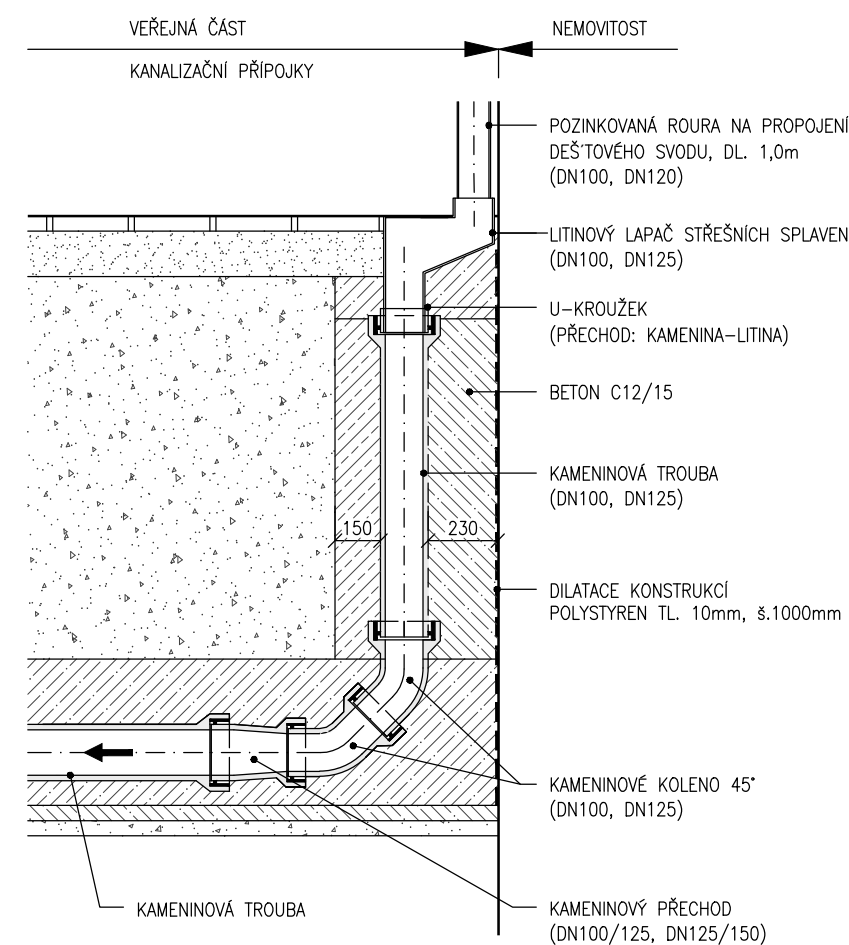

**projekt**  
**VH s.r.o.**

JV PROJEKT VH s.r.o.  
Kosmákova 1050/49  
615 00 Brno  
[www.jvprojektvh.cz](http://www.jvprojektvh.cz)

Vedoucí projektu:	Miloslav JÍLEK
Vypracoval(a):	Miloslav JÍLEK

Schválil(a):

Ing. Jiří VÍTEK

Paré:

Stavebník:	Statutární město Brno Dominikánské nám. 196/1. 602 00 Brno
------------	---

Objednatel:	Brněnské vodárny a kanalizace, a.s. Pisárcká 555/1a, 603 00 Brno
-------------	---

Akce:

---

Číslo zakázky:  
23 858

Stupeň PD:  
DUSP. PS

Datum: 05/2023

Měřítka: 1:25

Číslo přílohy:  
**D 2.6**

**BRNO, GAJDOŠOVA II**  
**REKONSTRUKCE KANALIZACE A VODOVODU**  
(úsek stavby Bubeníčкова - Mikšíčkova)

Označení SO/IO: **SO 320 KANALIZAČNÍ PŘÍPOJKY**

Příloha:

## VZOROVÝ PODÉLNÝ ŘEZ ULOŽENÍM KANALIZAČNÍ PŘÍPOJKY