

KATASTR
ČÍSLO PARCELY
POVRCH ÚZEMÍ
VZDÁLENOST

BRNO–ŽIDENICE
5528/1
ASFALTOVÁ SILNICE–3.50
3.50


ZV–III

KV–III



PODÉLNÝ PROFIL VODOVOD III - propoj Hrozňatova

MĚŘÍTKO:1:100/100

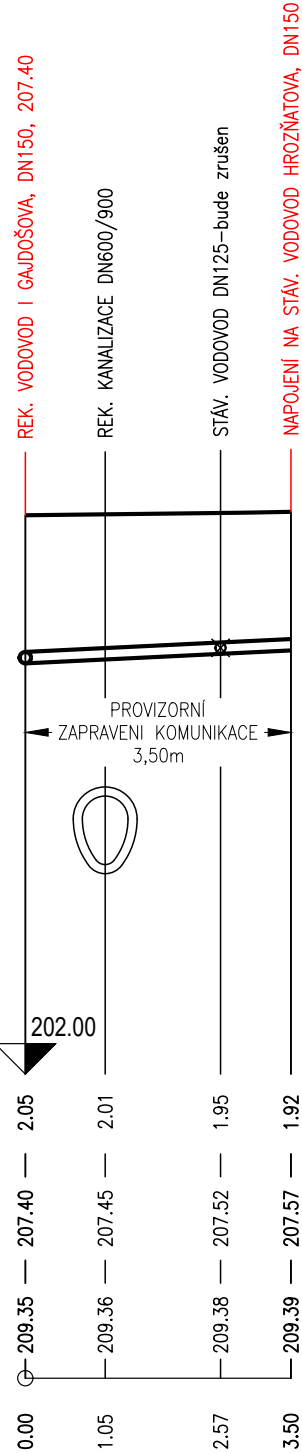

HLOUBKA DNA VÝKOPU


KÓTA DNA POTRUBÍ

KÓTA TERÉNU

STANIČENÍ [m]

DN [mm]-MATERIÁL-DÉLKA [m]
SKLON [promile]-DÉLKA [m]

TVÁRNÁ	LITINA S VNITŘNÍ A VNĚJŠÍ PROTIKOROZNÍ OCHRANOU
150	3.50
48.7	3.50

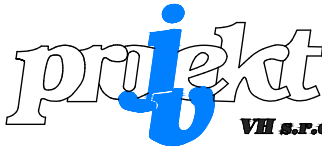

JV PROJEKT VH s.r.o.
Kosmákova 1050/49
615 00 Brno
www.jvprojektvh.cz

Vedoucí projektu: Miloslav JÍLEK	Schválil(a): Ing. Jiří VÍTEK	Paré:
Vypracoval(a): Lenka RYBNÍČKOVÁ		
Stavebník: Statutární město Brno Dominikánské nám. 196/1, 602 00 Brno	Objednatel: Brněnské vodárny a kanalizace, a.s. Pisárcká 555/1a, 603 00 Brno	
Akce: BRNO, GAJDOŠOVA II REKONSTRUKCE KANALIZACE A VODOVODU (úsek stavby Bubeníčкова - Mikšíčkova)		Číslo zakázky: 23 858
Označení SO/IO: SO 330 VODOVOD		Stupeň PD: DUSP, PS
Příloha: PODÉLNÝ PROFIL VODOVOD III - propoj Hrozňatova		Datum: 05/2023
		Měřítko: 1:100/100
		Číslo přílohy: D.4.4.3