


NEZP. POVRCH BET. OBRUBNÍK ASFALTOVÁ SILNICE KOSTKY CHODNÍK-ASFALT

ŘEZ PF2
km 0.10946

MĚŘÍTKO: 1:100/100

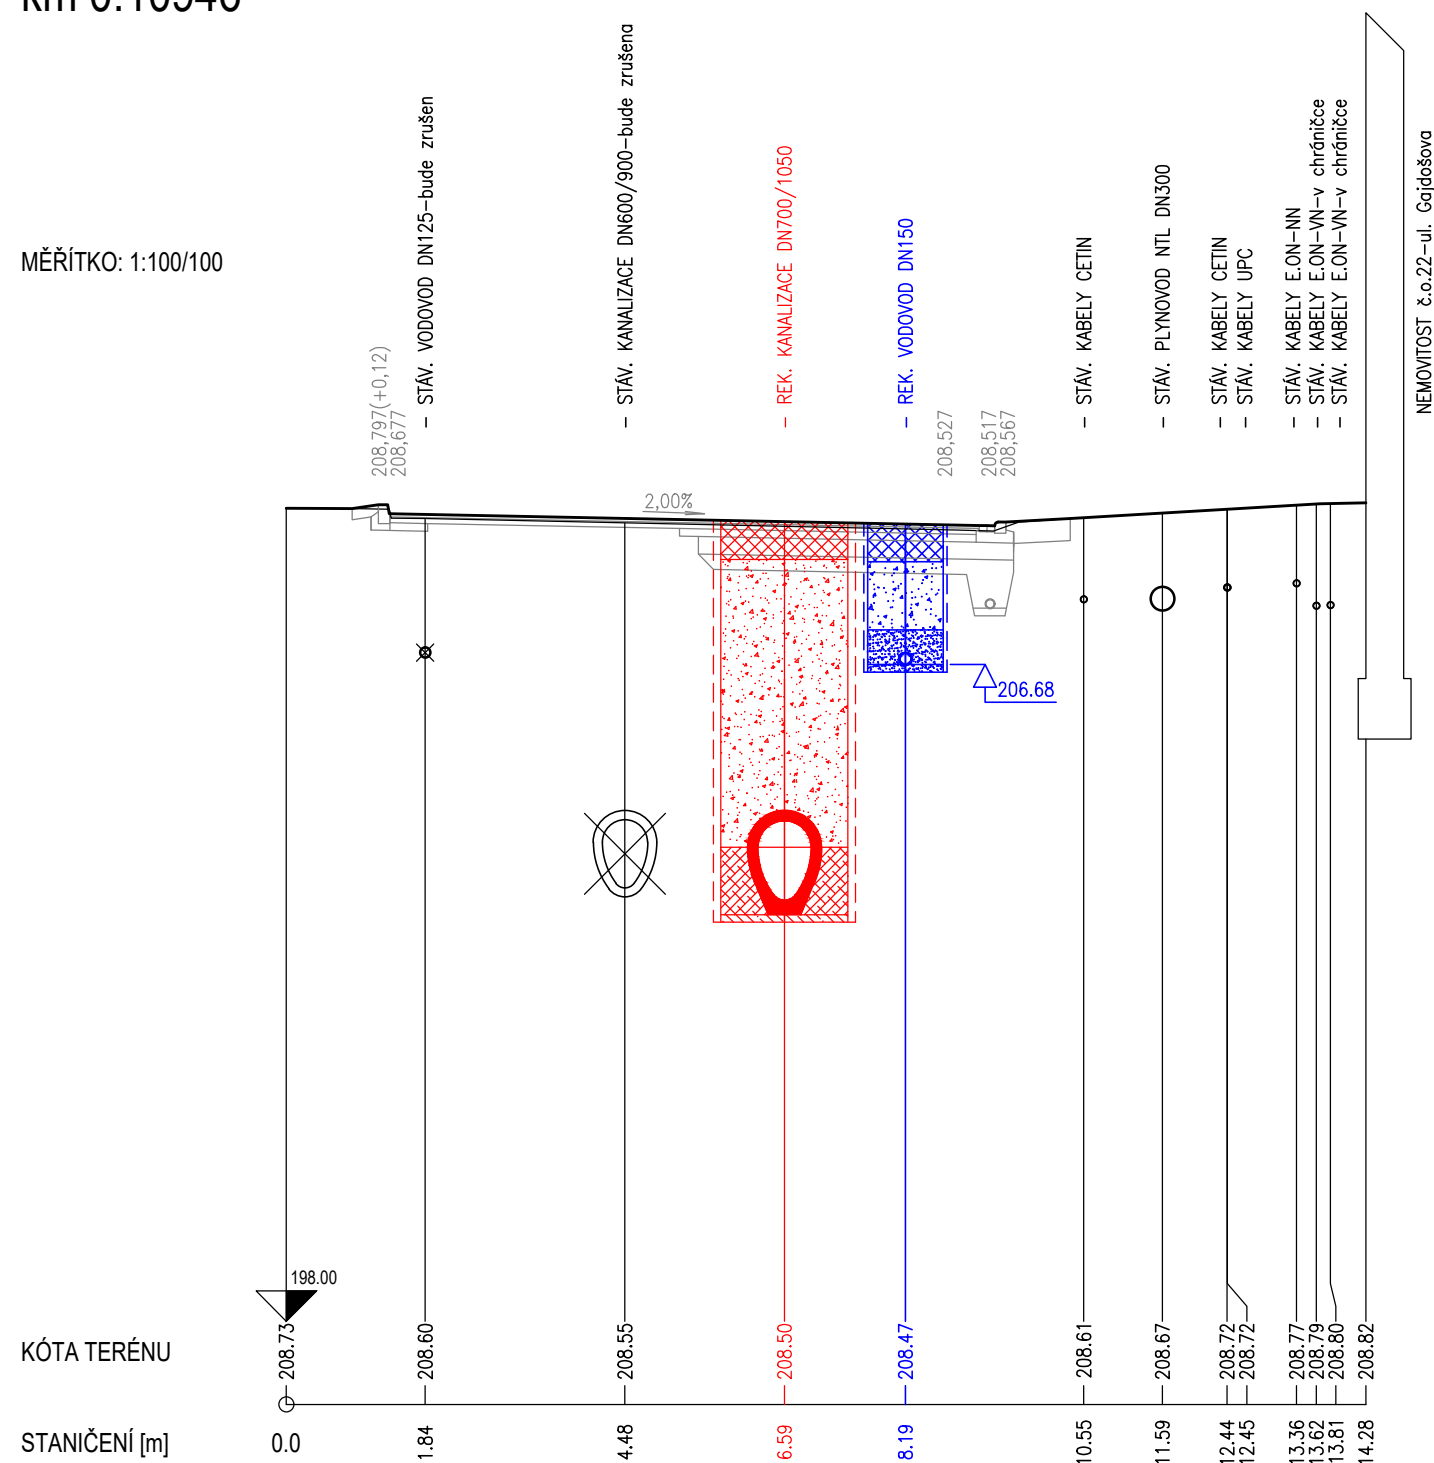

Vedoucí projektu: <div style="text-align: center;">Miloslav JÍLEK</div>	Schválil(a): <div style="text-align: center;">Ing. Jiří VÍTEK</div>	Paré:
Vypracoval(a): <div style="text-align: center;">Lenka RYBNÍČKOVÁ</div>		
Objednatel: Brněnské vodárny a kanalizace, a.s. Pisárecká 555/1a, 603 00 Brno		

BRNO, GAJDOŠOVA II
REKONSTRUKCE KANALIZACE A VODOVODU
(úsek stavby Bubeníčкова - Mikšíčkova)

SO 330 VODOVOD

CHARAKTERISTICKÝ PŘÍČNÝ ŘEZ PF2

D.4.6.2