


PF5
km 0.39186

MĚŘÍTKO: 1:100/100

KÓTA TERÉNU

STANIČENÍ [m]

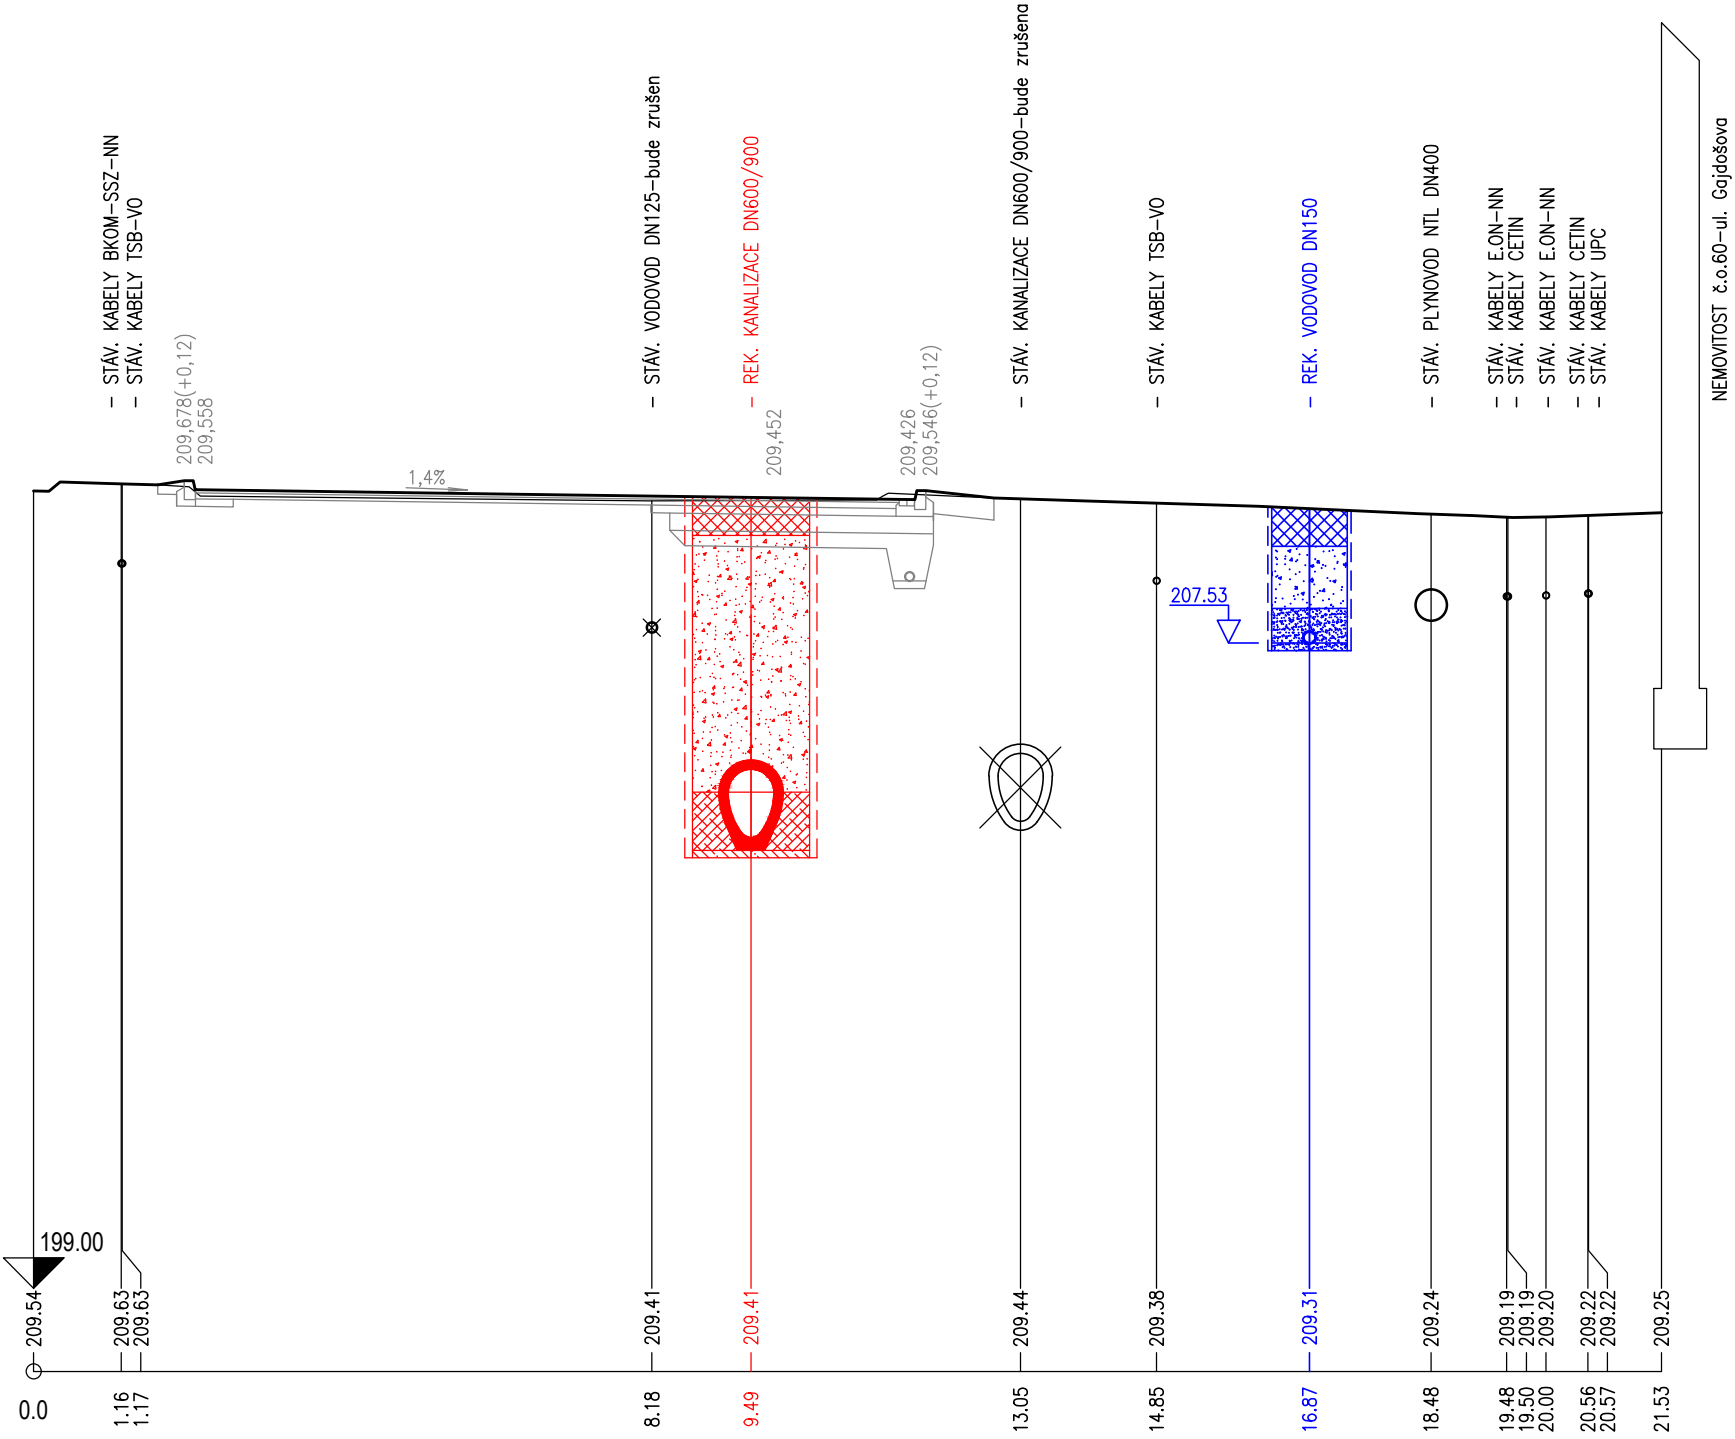

JV PROJEKT VH s.r.o.
Kosmákova 1050/49
615 00 Brno
www.jvprojektvh.cz

Vedoucí projektu:	Miloslav JÍLEK	Schválil(a):	Paré:
Vypracoval(a):	Lenka RYBNÍČKOVÁ		
Objednatel:	Brněnské vodárny a kanalizace, a.s. Pisárecká 555/1a, 603 00 Brno		

Akoe:		Číslo zakázky:
BRNO, GAJDOŠOVA II REKONSTRUKCE KANALIZACE A VODOVODU (úsek stavby Bubeníčкова - Mikšíčkova)		23 858
		Stupeň PD:
		DUSP, PS
Označení SO/IO:		Datum:
SO 330 VODOVOD		05/2023
Příloha:		Měřítko:
CHARAKTERISTICKÝ PŘÍČNÝ ŘEZ PF5		1:100
		Číslo přílohy:
		D.4.6.5