



KATASTR  
ČÍSLO PARCELY  
POVRCH ÚZEMÍ  
VZDÁLENOST

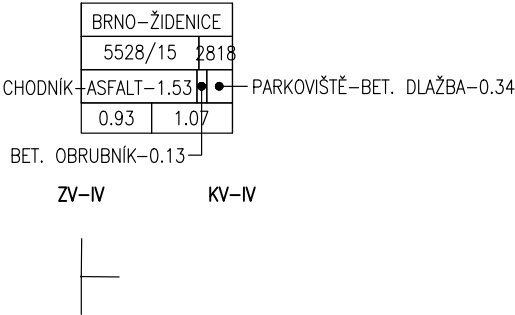

PODÉLNÝ PROFIL VODOVOD IV-propoj Mikšíčkova

MĚŘÍTKO:1:100/100

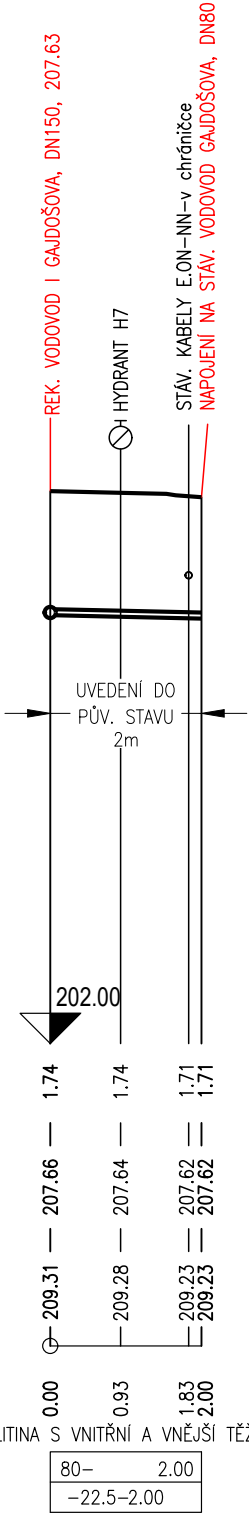


HLOUBKA DNA VÝKOPU

KÓTA DNA POTRUBÍ

KÓTA TERÉNU

STANIČENÍ [m]

DN [mm]-MATERIÁL-DÉLKA [m]  
SKLON [promile]-DÉLKA [m]

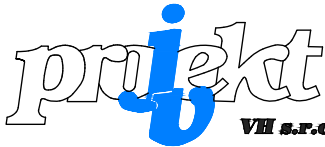

JV PROJEKT VH s.r.o.  
Kosmákova 1050/49  
615 00 Brno  
www.jvprojektvh.cz

Vedoucí projektu: Miloslav JÍLEK	Schválil(a): Ing. Jiří VÍTEK	Paré:
Vypracoval(a): Lenka RYBNÍČKOVÁ	Objednatel: Brněnské vodárny a kanalizace, a.s. Pisárcká 555/1a, 603 00 Brno	Číslo zakázky: 23 858
Stavebník: Statutární město Brno Dominikánské nám. 196/1, 602 00 Brno	Stupeň PD: DUSP, PS	Datum: 05/2023
Akce: BRNO, GAJDOŠOVA II REKONSTRUKCE KANALIZACE A VODOVODU (úsek stavby Bubeníčкова - Mikšíčkova)	Měřítko: 1:100/100	Číslo přílohy: D.4.4.1
Označení SO/IO: SO 330 VODOVOD		
Příloha: PODÉLNÝ PROFIL VODOVOD IV - propoj Mikšíčkova		