


# Brno, Gajdošova II - rekonstrukce kanalizace a vodovodu


(úsek stavby Bubeníčкова - Mikšíčkova)

## Vytyčovací výkres

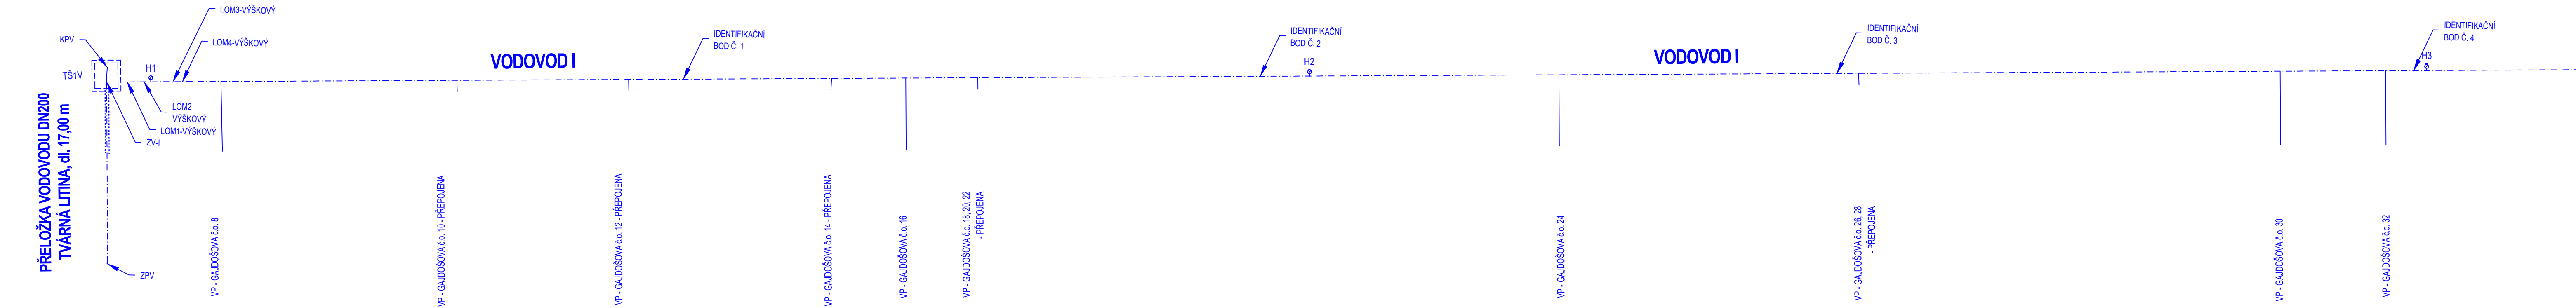

### VODOVOD I

OZNAČENÍ BODU	Y	X
ZV-I	595534,34	1160295,95
LOM1-VÝŠKOVÝ	595533,68	1160297,60
LOM2-VÝŠKOVÝ	595533,14	1160298,96
LOM3-VÝŠKOVÝ	595532,22	1160301,28
LOM4-VÝŠKOVÝ	595531,92	1160302,04
LOM5	595422,69	1160577,69
LOM6	595420,55	1160583,31
LOM7	595406,86	1160622,92
LOM8	595406,31	1160624,86
LOM9	595398,93	1160654,53
LOM10	595403,42	1160662,17
LOM11	595397,41	1160684,48
LOM12	595399,11	1160687,51
LOM13	595397,50	1160693,30
KV-I	595396,87	1160694,05

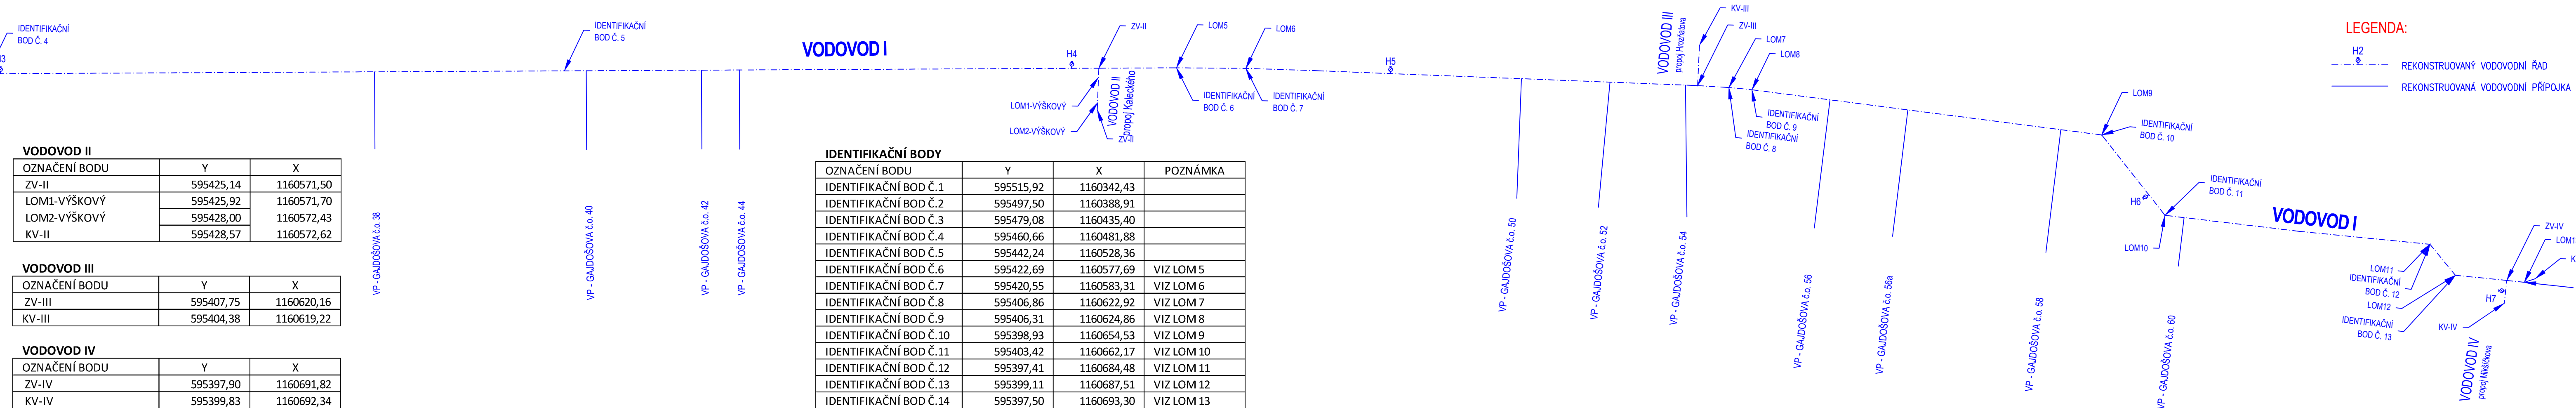

### VODOVOD II

OZNAČENÍ BODU	Y	X
ZV-II	595425,14	1160571,50
LOM1-VÝŠKOVÝ	595425,92	1160571,70
LOM2-VÝŠKOVÝ	595428,00	1160572,43
KV-II	595428,57	1160572,62

### VODOVOD III

OZNAČENÍ BODU	Y	X
ZV-III	595407,75	1160620,16
KV-III	595404,38	1160619,22

### VODOVOD IV


OZNAČENÍ BODU	Y	X
ZV-IV	595397,90	1160691,82
KV-IV	595399,83	1160692,34

### IDENTIFIKAČNÍ BODY

OZNAČENÍ BODU	Y	X	POZNÁMKA
IDENTIFIKAČNÍ BOD Č.1	595515,92	1160342,43	
IDENTIFIKAČNÍ BOD Č.2	595497,50	1160388,91	
IDENTIFIKAČNÍ BOD Č.3	595479,08	1160435,40	
IDENTIFIKAČNÍ BOD Č.4	595460,66	1160481,88	
IDENTIFIKAČNÍ BOD Č.5	595442,24	1160528,36	
IDENTIFIKAČNÍ BOD Č.6	595422,69	1160577,69	VIZ LOM 5
IDENTIFIKAČNÍ BOD Č.7	595420,55	1160583,31	VIZ LOM 6
IDENTIFIKAČNÍ BOD Č.8	595406,86	1160622,92	VIZ LOM 7
IDENTIFIKAČNÍ BOD Č.9	595406,31	1160624,86	VIZ LOM 8
IDENTIFIKAČNÍ BOD Č.10	595398,93	1160654,53	VIZ LOM 9
IDENTIFIKAČNÍ BOD Č.11	595403,42	1160662,17	VIZ LOM 10
IDENTIFIKAČNÍ BOD Č.12	595397,41	1160684,48	VIZ LOM 11
IDENTIFIKAČNÍ BOD Č.13	595399,11	1160687,51	VIZ LOM 12
IDENTIFIKAČNÍ BOD Č.14	595397,50	1160693,30	VIZ LOM 13

### HYDRANTY

OZNAČENÍ BODU	Y	X
H1	595532,93	1160299,50
H2	595495,83	1160392,85
H3	595460,24	1160482,92
H4	595426,04	1160569,23
H5	595416,41	1160595,14
H6	595402,27	1160660,22
H7	595398,80	1160692,06

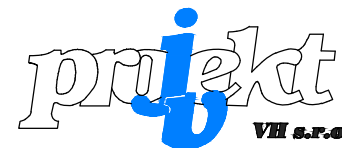

JV PROJEKT VH s.r.o.  
Kosmákova 1050/49  
615 00 Brno  
www.jvprojektvh.cz

Vedoucí projektu:	Miloslav JÍLEK	Schválil(a):	Paré:
Vypracoval(a):	Miloslav JÍLEK	Ing. Jiří VÍTEK	
Objednatel:	Brněnské vodárny a kanalizace, a.s. Pisárčeka 555/1a, 603 00 Brno		

Stavebník: Statutární město Brno  
Dominikánské nám. 196/1, 602 00 Brno

Akce:	<b>BRNO, GAJDOŠOVA II</b> <b>REKONSTRUKCE KANALIZACE A VODOVODU</b> (úsek stavby Bubeníčкова - Mikšíčkova)	Číslo zakázky: 23 858
Označení SO/IO:	SO 330 VODOVOD	Stupeň PD: DUSP, PS
Příloha:	<b>VYTYČOVACÍ VÝKRES</b>	Datum: 05/2023
		Měřítka: Číslo přílohy: <b>D.4.3</b>