


VZOROVÝ PŘÍČNÝ ŘEZ ULOŽENÍM VODOVODU


PŘÍČNÝ ŘEZ
M 1:20

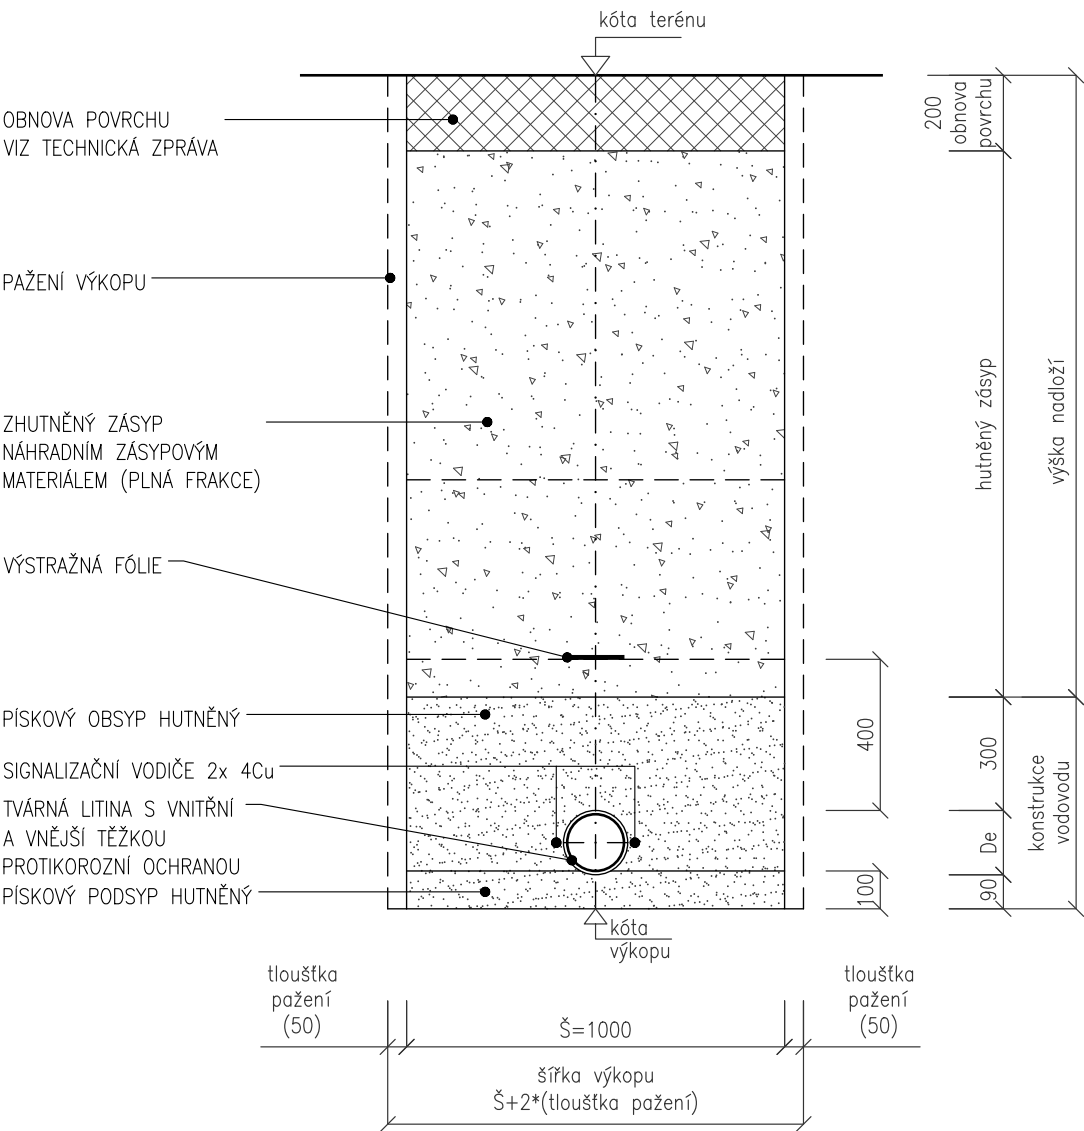

TABULKA ROZMĚRŮ VODOVODU:				
JMENOVITÁ SVĚTLOST	DN	80	100	150
VNĚJŠÍ PRŮMĚR	De	98	118	170
VÝŠKA PODSYPU	[mm]	100	100	100
ŠÍŘKA VÝKOPU	Š [mm]	1000	1000	1000
TABULKA KUBATUR 1bm VODOVODU (bez pažení):				
VODOVOD	[m³]	0,498	0,518	0,570
TROUBA	[m³]	0,008	0,011	0,023
OBSYP TROUBY	[m³]	0,390	0,407	0,447
PÍSKOVÝ PODSYP	[m³]	0,100	0,100	0,100

POZNÁMKA:

- PŘED ZAHÁJENÍM ZEMNÍCH PRACÍ JE TŘEBA POLOHU INŽENÝRSKÝCH SÍTÍ VYTÝČIT A OVĚŘIT RUČNĚ KOPANÝMI SONDAMI.
- V TABULCE KUBATUR NENÍ ZAPOČÍTÁN VYTĚŽENÝ OBJEM ZEMINY V MÍSTĚ PAŽENÍ A JEHO NÁHRADA.
- KUBATURA VYTĚŽENÉ A DODANÉ ZEMINY RESP. KONSTRUKCE BUDE DOPOČÍTÁNA PODLE TYPU POUŽITÉHO PAŽENÍ.
- POKUD NEBUDE PAŽENÍ VYTAŽENO, MUSÍ BÝT ODSTRANĚNO DO HLOUBKY MIN. 1,0m POD TERÉN.
- OBNOVA POVRCHU JE POPSÁNA V PŘÍLOZE TECHNICKÁ ZPRÁVA.
- VZNIKLÁ ŠTĚRBINA MEZI PAŽENÍM A ROSTLOU ZEMINOU BUDE VYPLNĚNA OBSYPEM TAK, ABY PAŽENÍ AKTIVNĚ PŮSOBILO NA OKOLNÍ TERÉN.

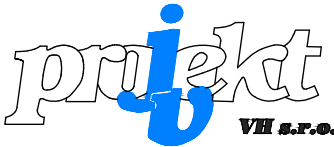

JV PROJEKT VH s.r.o.
Kosmákova 1050/49
615 00 Brno
www.jvprojektvh.cz

Stavebník:	Statutární město Brno Dominikánské nám. 196/1, 602 00 Brno	Objednatel:	Brněnské vodárny a kanalizace, a.s. Pisárcká 555/1a, 603 00 Brno	
Akce:	BRNO, GAJDOŠOVA II REKONSTRUKCE KANALIZACE A VODOVODU (úsek stavby Bubeníčкова - Mikšíčkova)			Číslo zakázky: 23 858
Stupeň PD: DUSP, PS				
Datum: 05/2023				
Měřítko: 1:20				
Označení SO/IO:	SO 330 VODOVOD			
Příloha:	VZOROVÝ PŘÍČNÝ ŘEZ ULOŽENÍM VODOVODU			Číslo přílohy: D.4.5