

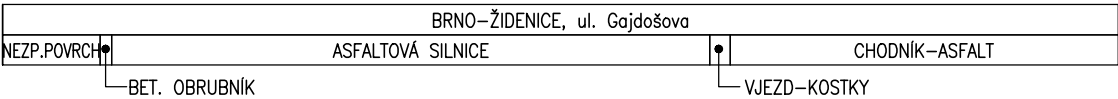


KATASTR
POVRCH ÚZEMÍ

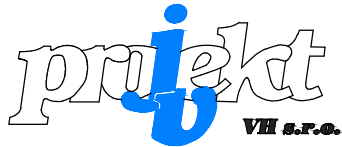

ŘEZ PF3
km 0.20698

MĚŘÍTKO: 1:100/100

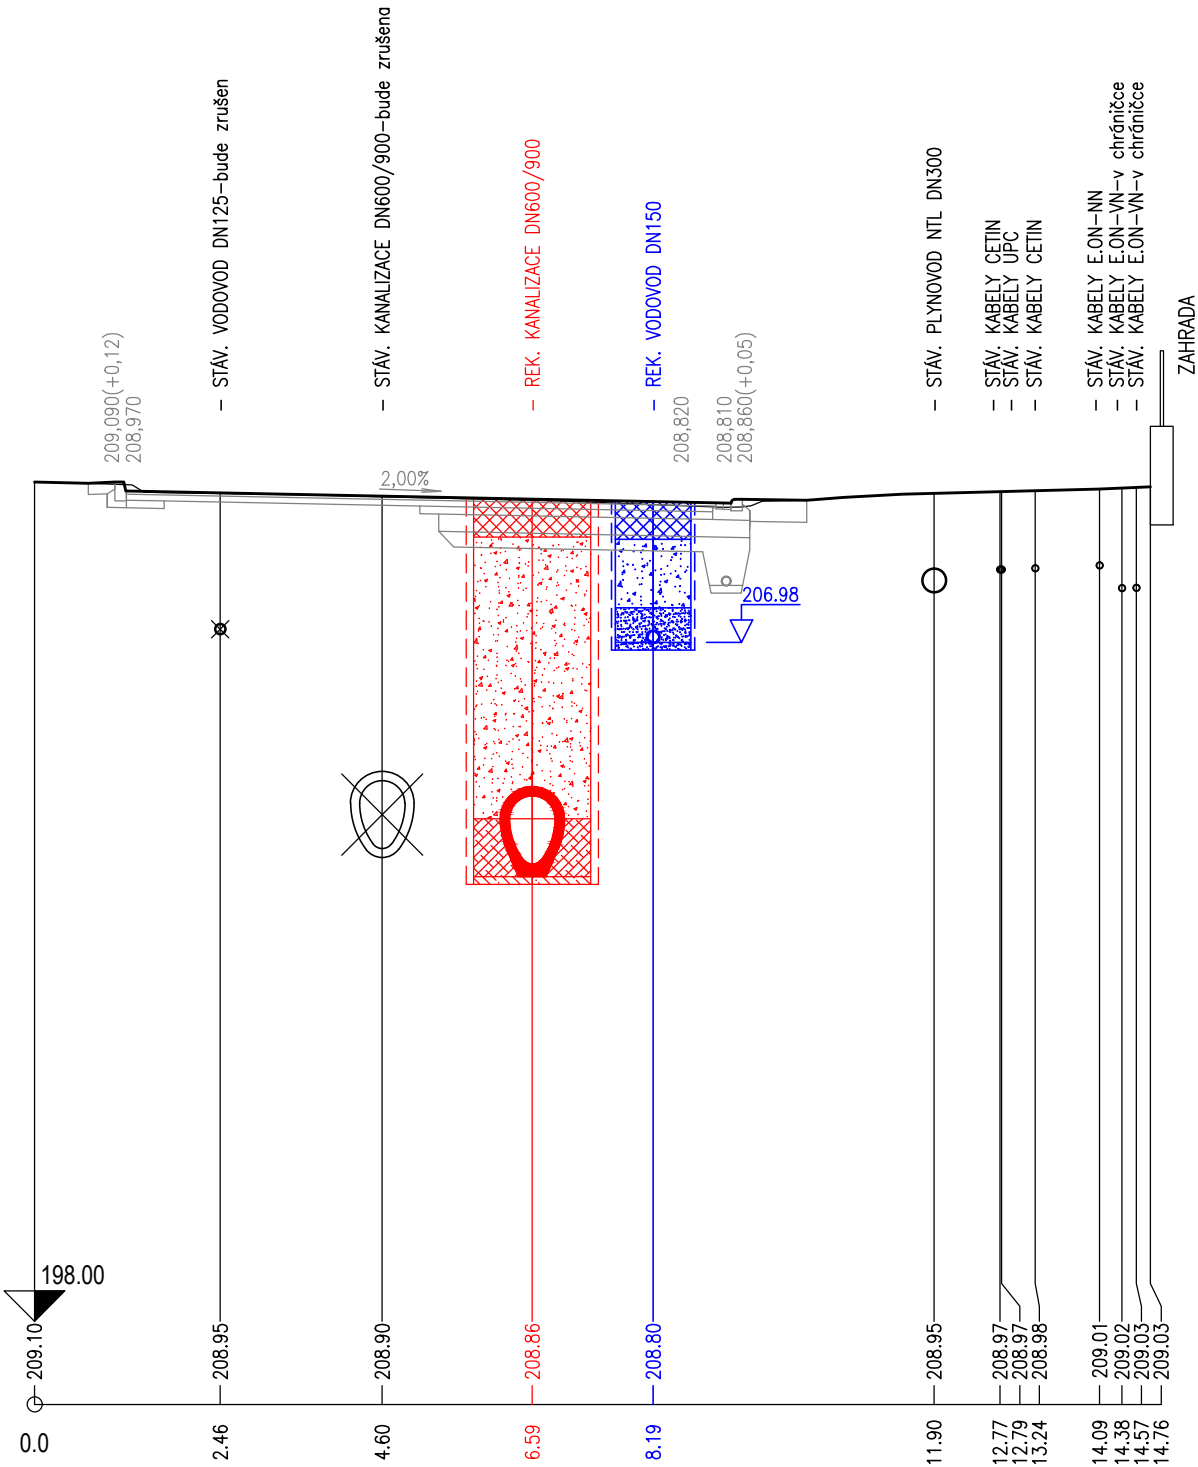

JV PROJEKT VH s.r.o.
Kosmákova 1050/49
615 00 Brno
www.jvprojektvh.cz

Vedoucí projektu: Miloslav JÍLEK		Schválil(a): Ing. Jiří VÍTEK	Paré:
Vypracoval(a): Lenka RYBNÍČKOVÁ			
Objednatel: Brněnské vodárny a kanalizace, a.s. Pisárecká 555/1a, 603 00 Brno			
<div>DOŠOVA II</div> <div>ALIZACE A VODOVODU</div> <div>čková - Mikšíčkova)</div>			Číslo zakázky: 23 858
			Stupeň PD: DUSP, PS
			Datum: 05/2023
			Měřítko: 1:100
			Číslo přílohy: D.4.6.3
Ý PŘÍČNÝ ŘEZ PF3			