


(úsek stavby Bubeníčкова - Mikšíčkova)

SEZNAM STAVEBNÍCH OBJEKTŮ:

SO 300	Vodohospodářské objekty
SO 310	Kanalizace
SO 320	Kanalizační přípojky
SO 330	Vodovod
SO 340	Vodovodní přípojky
SO 350	Přeložka vodovodu DN 200 (ul. Bubeníčкова)

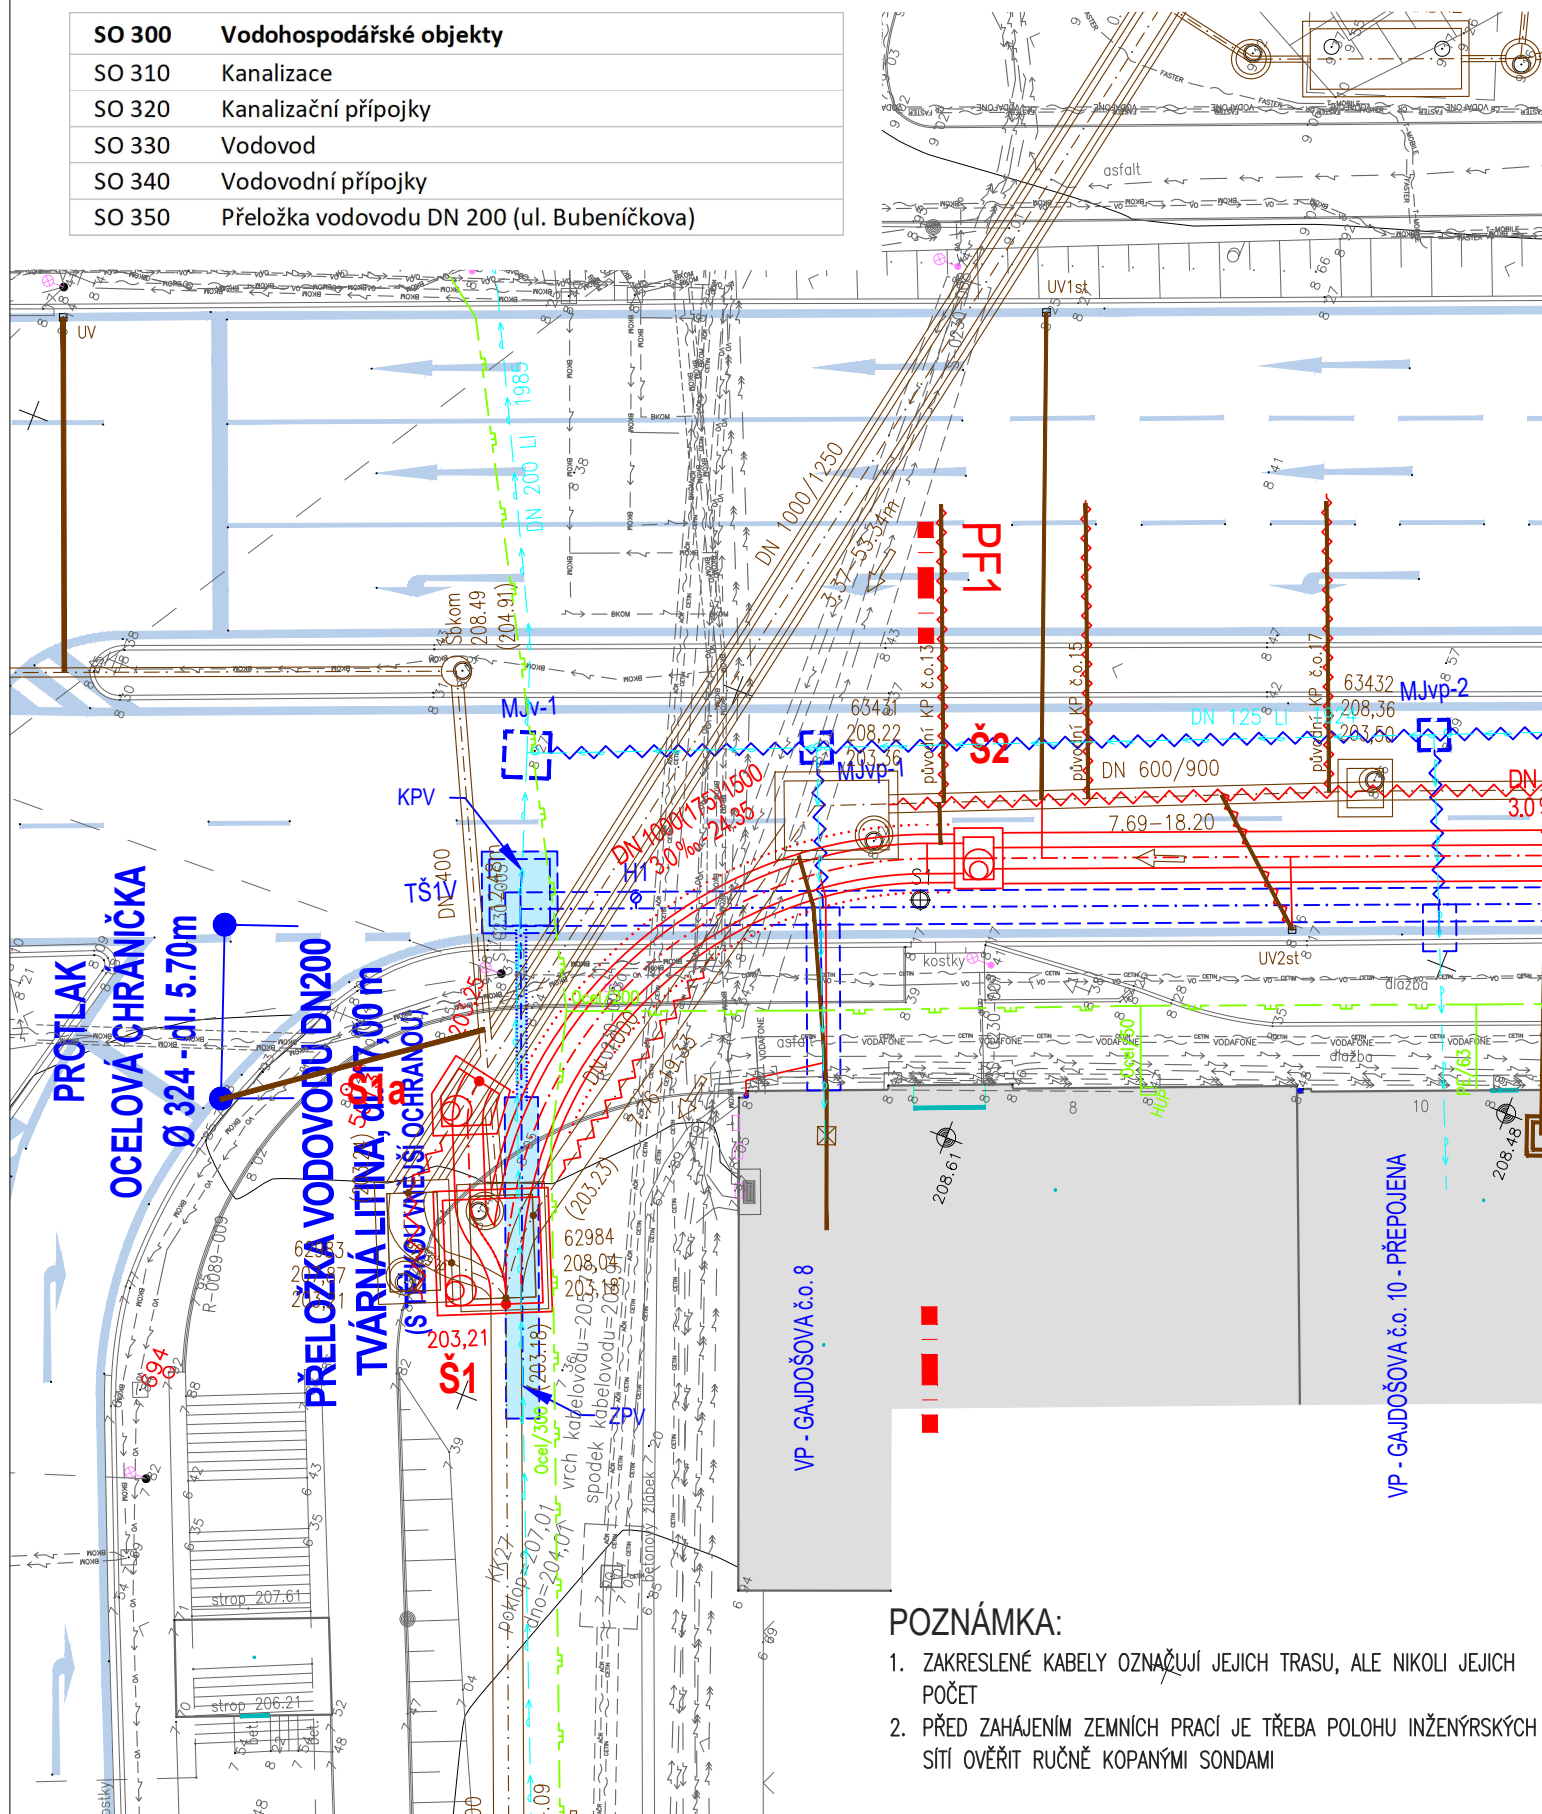




















POZNÁMKA:

1. ZAKRESLENÉ KABELY OZNAČUJÍ JEJICH TRASU, ALE NIKOLI JEJICH POČET
2. PŘED ZAHÁJENÍM ZEMNÍCH PRACÍ JE TŘEBA POLOHU INŽENÝRSKÝCH SÍTÍ OVĚŘIT RUČNĚ KOPANÝMI SONDAMI

Situace přeložky vodovodu



 






1:250

LEGENDA STÁVAJÍCÍCH KONSTRUKCÍ:

	KABELY ARMÁDY ČR–SDĚLOVACÍ		KABELY VODAFONE–SDĚLOVACÍ
	KABELY BKOM a.s.–SDĚLOVACÍ		KANALIZACE
	KABELY BKOM a.s.–SILOVÉ		KANALIZAČNÍ PŘÍPOJKA
	KABELY ČESKÁ TELEKOMUNIKAČNÍ INFRASTRUKTURA a.s.–SDĚLOVACÍ		PLYNOVOD–NTL
	KABELOVOD ČESKÁ TELEKOMUNIKAČNÍ INFRASTRUKTURA a.s.		PLYNOVOD–STL
	KABELY ČESKÉ RADIOKOMUNIKACE–SDĚLOVACÍ		VODOVOD
	KABELY EON a.s.–SILOVÉ NN		VODOVODNÍ PŘÍPOJKA
	KABELY EON a.s.–SILOVÉ VN		
	KABELY FASTER–SDĚLOVACÍ		
	KABELY QUANTCOM–SDĚLOVACÍ		
	KABELY T-MOBILE–SDĚLOVACÍ		
	KABELY VO TSB a.s.–SILOVÉ NN		


LEGENDA NÁVRHOVÝCH KONSTRUKCÍ:

SO 300 VODOHOSPODÁŘSKÉ OBJEKTY

	PŘELOŽKA VODOVODU – BEZVÝKOPOVÁ TECHNOLOGIE		REKONSTRUOVANÁ KANALIZACE
	PŘELOŽKA VODOVODU		REKONSTRUOVANÁ KANALIZAČNÍ PŘÍPOJKA
	REKONSTRUOVANÝ VODOVODNÍ ŘAD		ODBOČKA K UV (PŘÍPOJKA ULIČNÍ VPUSTI JE SOUČÁSTÍ ODVODNĚNÍ VOZOVKY)
	REKONSTRUOVANÁ VODOVODNÍ PŘÍPOJKA		RUŠENÁ KANALIZACE
	RUŠENÝ STÁVAJÍCÍ VODOVOD		

LEGENDA OSTATNÍ:

S1  VRTANÉ SONDY
O1  ODVRTY VOZOVKY

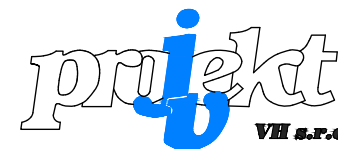

JV PROJEKT VH s.r.o.
Kosmákova 1050/49
615 00 Brno
www.jvprojektvh.cz

Vedoucí projektu:	Miloslav JÍLEK	Schválil(a):	Paré:
Vypracoval(a):	Miloslav JÍLEK		
Objednatel:	Brněnské vodárny a kanalizace, a.s. Pisárecká 555/1a, 603 00 Brno		

Akce:	BRNO, GAJDOŠOVA II REKONSTRUKCE KANALIZACE A VODOVODU (úsek stavby Bubeníčкова - Mikšíčková)	Číslo zakázky:	23 858
		Stupeň PD:	DUSP, PS
		Datum:	05/2023
Označení SO/IO:	SO 350 PŘELOŽKA VODOVODU DN 200 (ul. Bubeníčková)	Měřítko:	1:250
Příloha:	SITUACE PŘELOŽKY VODOVODU	Číslo přílohy:	D.6.2