


Brno, Gajdošova II - rekonstrukce kanalizace a vodovodu

(úsek stavby Bubeníčкова - Mikšíčkova)

Vytyčovací výkres

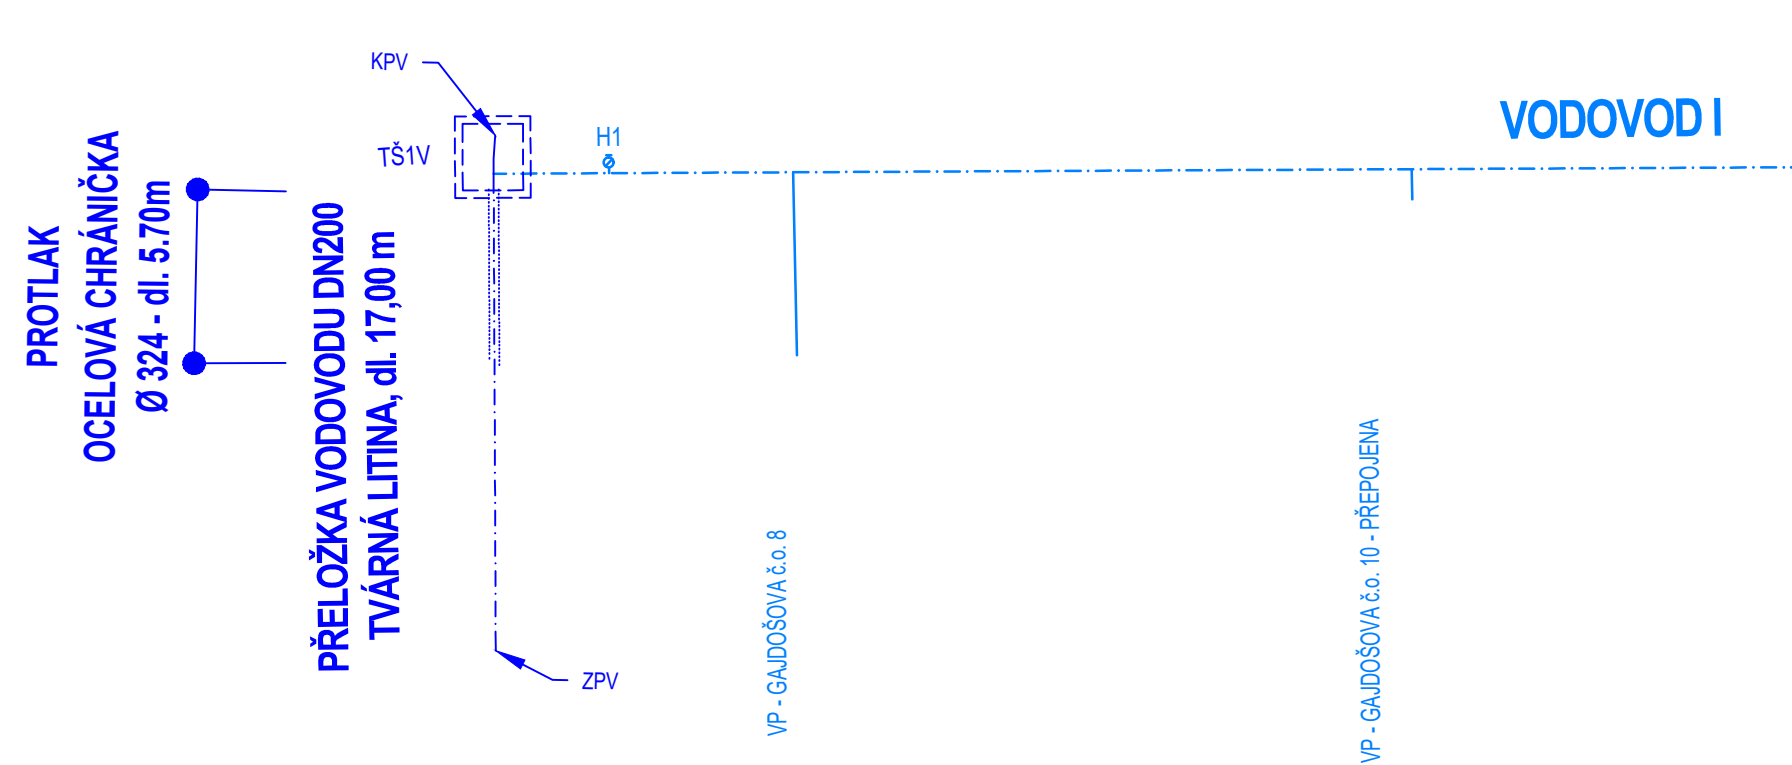

PŘELOŽKA VODOVODU		
OZNAČENÍ BODU	Y	X
ZPV	595549,00	1160301,75
ZVI	595534,34	1160295,95
KPV	595533,14	1160295,53
TŠ1V-1	595532,12	1160296,38
TŠ1V-2	595533,04	1160294,06
TŠ1V-3	595535,55	1160295,05
TŠ1V-4	595534,63	1160297,38

- LEGENDA:
- PŘELOŽKA VODOVODU
 - H2
--- REKONSTRUOVANÝ VODOVODNÍ ŘAD
 - REKONSTRUOVANÁ VODOVODNÍ PŘÍPOJKA

prjekt

VH s.r.o.

JV PROJEKT VH s.r.o.

Kosmákova 1050/49

615 00 Brno

www.jvprojektvh.cz

Vedoucí projektu:

Miloslav JÍLEK

vypracoval(a):

Miloslav JÍLEK

Schválil(a):

Ing. Jiří VÍTEK

Paré:

Stavebník:

Statutární město Brno

Dominikánské nám. 196/1, 602 00 Brno

Objednatel:

Brněnské vodárny a kanalizace, a.s.

Pisárecká 555/1a, 603 00 Brno

Akce:

BRNO, GAJDOŠOVA II

REKONSTRUKCE KANALIZACE A VODOVODU

(úsek stavby Bubeníčкова - Mikšíčkova)

Označení SO/IO:

SO 350 PŘELOŽKA VODOVODU DN 200 (ul. Bubeníčкова)

Příloha:

VYTYČOVACÍ VÝKRES

Číslo zakázky:

23 858

Stupeň PD:

DUSP, PS

Datum:

05/2023

Měřítko:

-

Číslo přílohy:

D.6.3