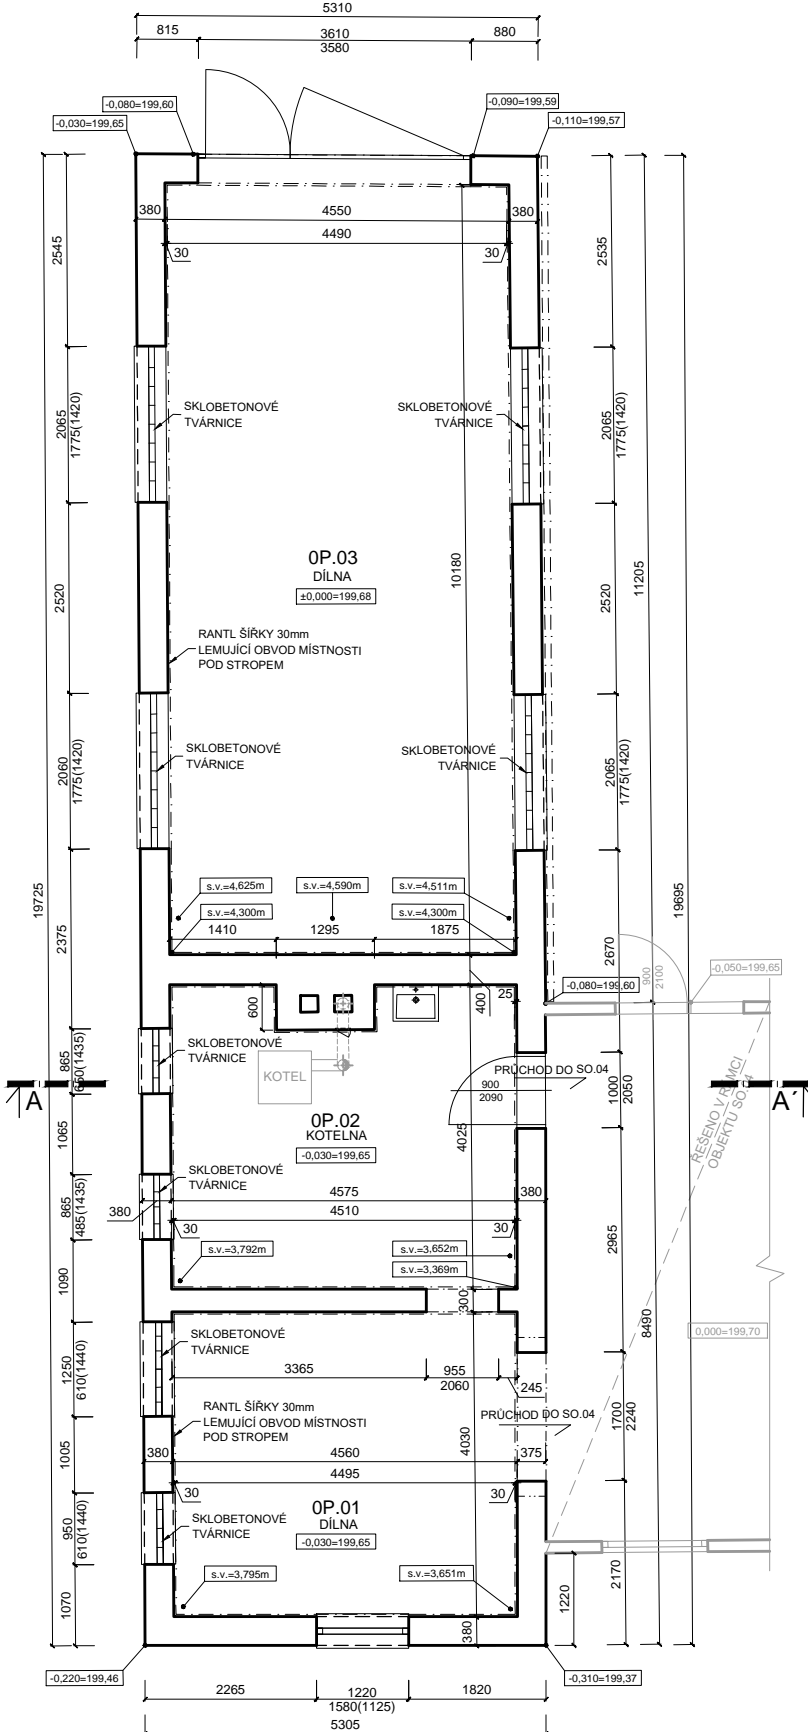


PŮDORYS 1.NP

1:100


$$\pm 0,000 = 199,680 \text{ m n.m.}$$

Výškový systém: B.p.v.

Souřadnicový systém: JT SK



 <p>Atelier DPK, s.r.o. Šumavská 416/15 602 00 Brno tel./fax: 541240616 atelier@atelier-dpk.cz</p>	GENERÁLNÍ PROJEKTANT	
	HLAVNÍ INŽENÝR PROJEKTU	Ing. Petr Soldán
	ZODPOVĚDNÝ PROJEKTANT	Ing. Luděk Rohovský
	VEDOUČÍ PROJEKTANT	Ing. Viktor Kvita
	VYPRACOVAL	Michaela Šmídová

INVESTOR	DATUM
Statutární město Brno	10/2020
Dominikánské nám. 1, 601 67 Brno	ČÍSLO ZAKÁZKY ZPRACOVATELE
NÁZEV ZAKÁZKY	20_508
Přestavba železničního uzlu Brno	ČÍSLO ZAKÁZKY OBJEDNATELE
SO 06-61-01 Příprava území - demolice
STUPEŇ PROJEKTOVÉ DOKUMENTACE	MĚŘÍTKO
Dokumentace bouracích prací	1:100
OBJEKT	FORMÁT
SO 06-61-01.03 Stavba pro dopravu – garáž, kotelna POZ	2xA4
ČÁST	PARÉ
D.1.1 Architektonicko-stavební řešení	ČÍSLO VÝKRESU / REVIZE
DOKUMENT (VÝKRES)	03/D.1.1.b-01
Půdorys 1.NP	