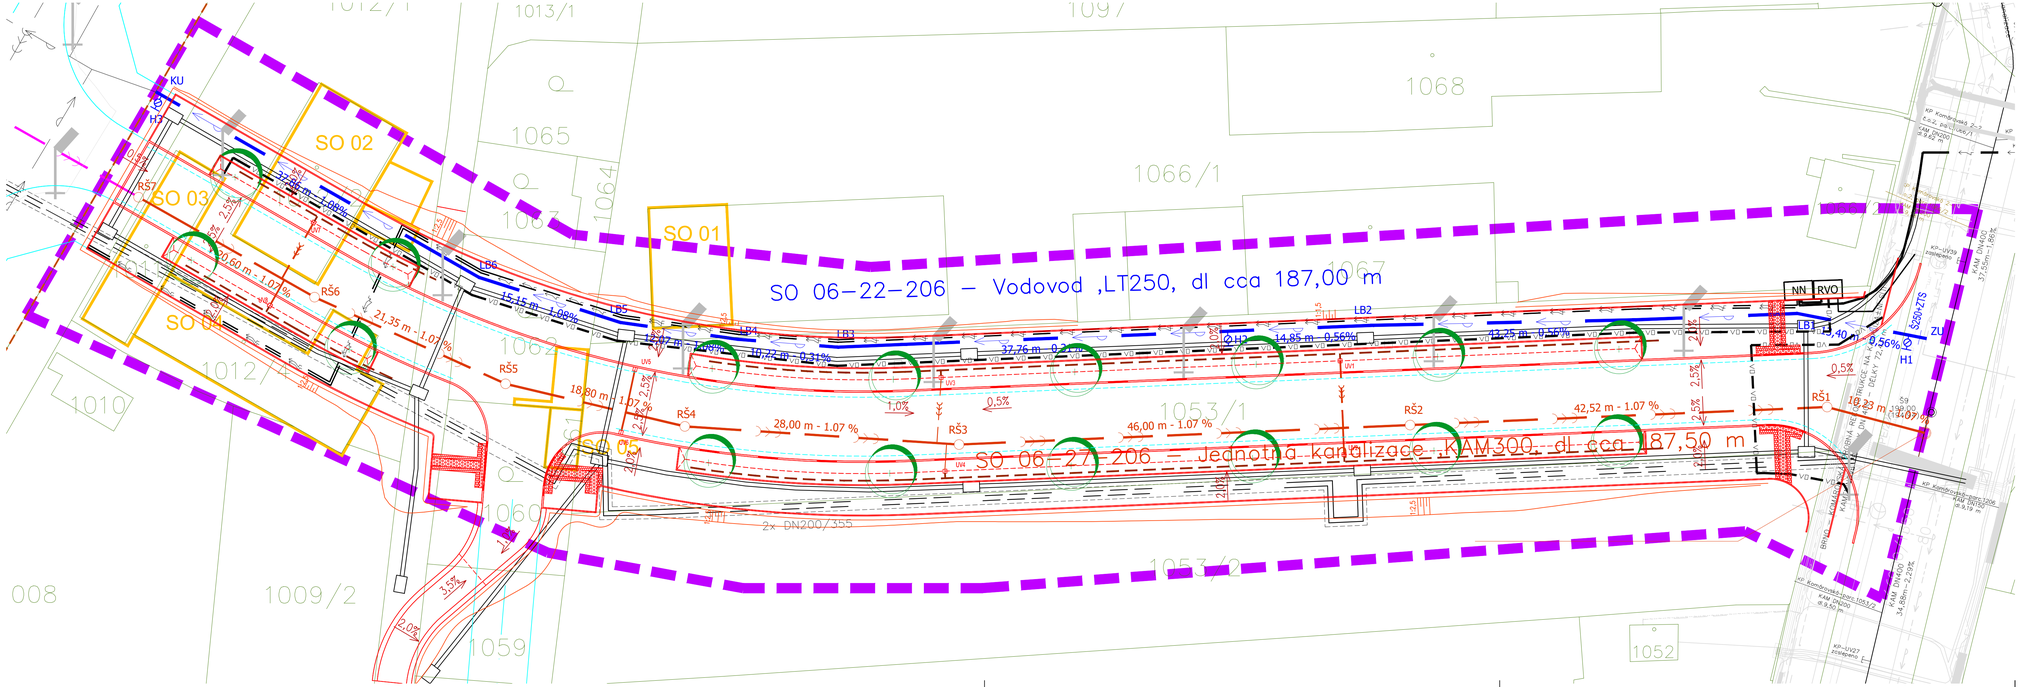

HRANICE ŘEŠENÉHO ÚZEMÍ
OBJEKTY DEMOLICE

NAVRHOVANÝ VODOVOD
NAVRHOVANÁ KANALIZACE
KANALIZACE – VÝHLED
REKONSTRUKCE VODOVODU V RÁMCI STAVBY "TRAMVAJE PLOTNÍ"
KOMÁROVSKÁ REKONSTRUKCE KANALIZACE
NN – NOVÉ
VO – NOVÉ
HORKOVODY

Výškový systém: B.p.v.
Souřadnicový systém: JTSK

Atelier DPK, s.r.o.
Šumavská 416/15
602 00 Brno
tel./fax: 541240616
atelier@atelier-dpk.cz

GENERÁLNÍ PROJEKTANT		
HLAVNÍ INŽENÝR PROJEKTU	Ing. Petr Soldán	
ZODPOVĚDNÝ PROJEKTANT	Ing. Luděk Rohovský	
VEDOUCÍ PROJEKTANT	Ing. Petr Soldán	

HPconsult s.r.o.
Durďákova 5, 613 00 Brno
Tel.: +420 739 506 045
E-mail: hpconsult@seznam.cz
www.bim-tzb.cz

PROJEKTANT ČÁSTI PD		
ZODPOVĚDNÝ PROJEKTANT	Ing. Ladislav Pilař	
VEDOUCÍ PROJEKTANT	Ing. Ladislav Pilař	
VYPRACOVAL	Ing. Hana Kolková	

INVESTOR Statutární město Brno Dominikánské nám. 1, 601 67 Brno	DATUM 03/2021
MÍSTO ZAKÁZKY **Přestavba železničního uzlu Brno** **Prodloužení ulice Kalová** k.ú. Komárov (611026)	ČÍSLO ZAKÁZKY ZPRACOVATELE 20_508
STUPEŇ PROJEKTOVÉ DOKUMENTACE Dokumentace vydání stavebního povolení	MĚŘÍTKO 1:250
OBJEKT SO 06 – 22 – 206 Větev 4 – 1. a 2. část, vodovody	FORMÁT
ČÁST Vodovod	PARÉ
DOKUMENT (VÝKRES) Situace	ČÍSLO VÝKRESU / REVIZE 06-22-206.b-01