



SO.04 - POHLEDY
1:100


POHLED JIHOVÝCHODNÍ

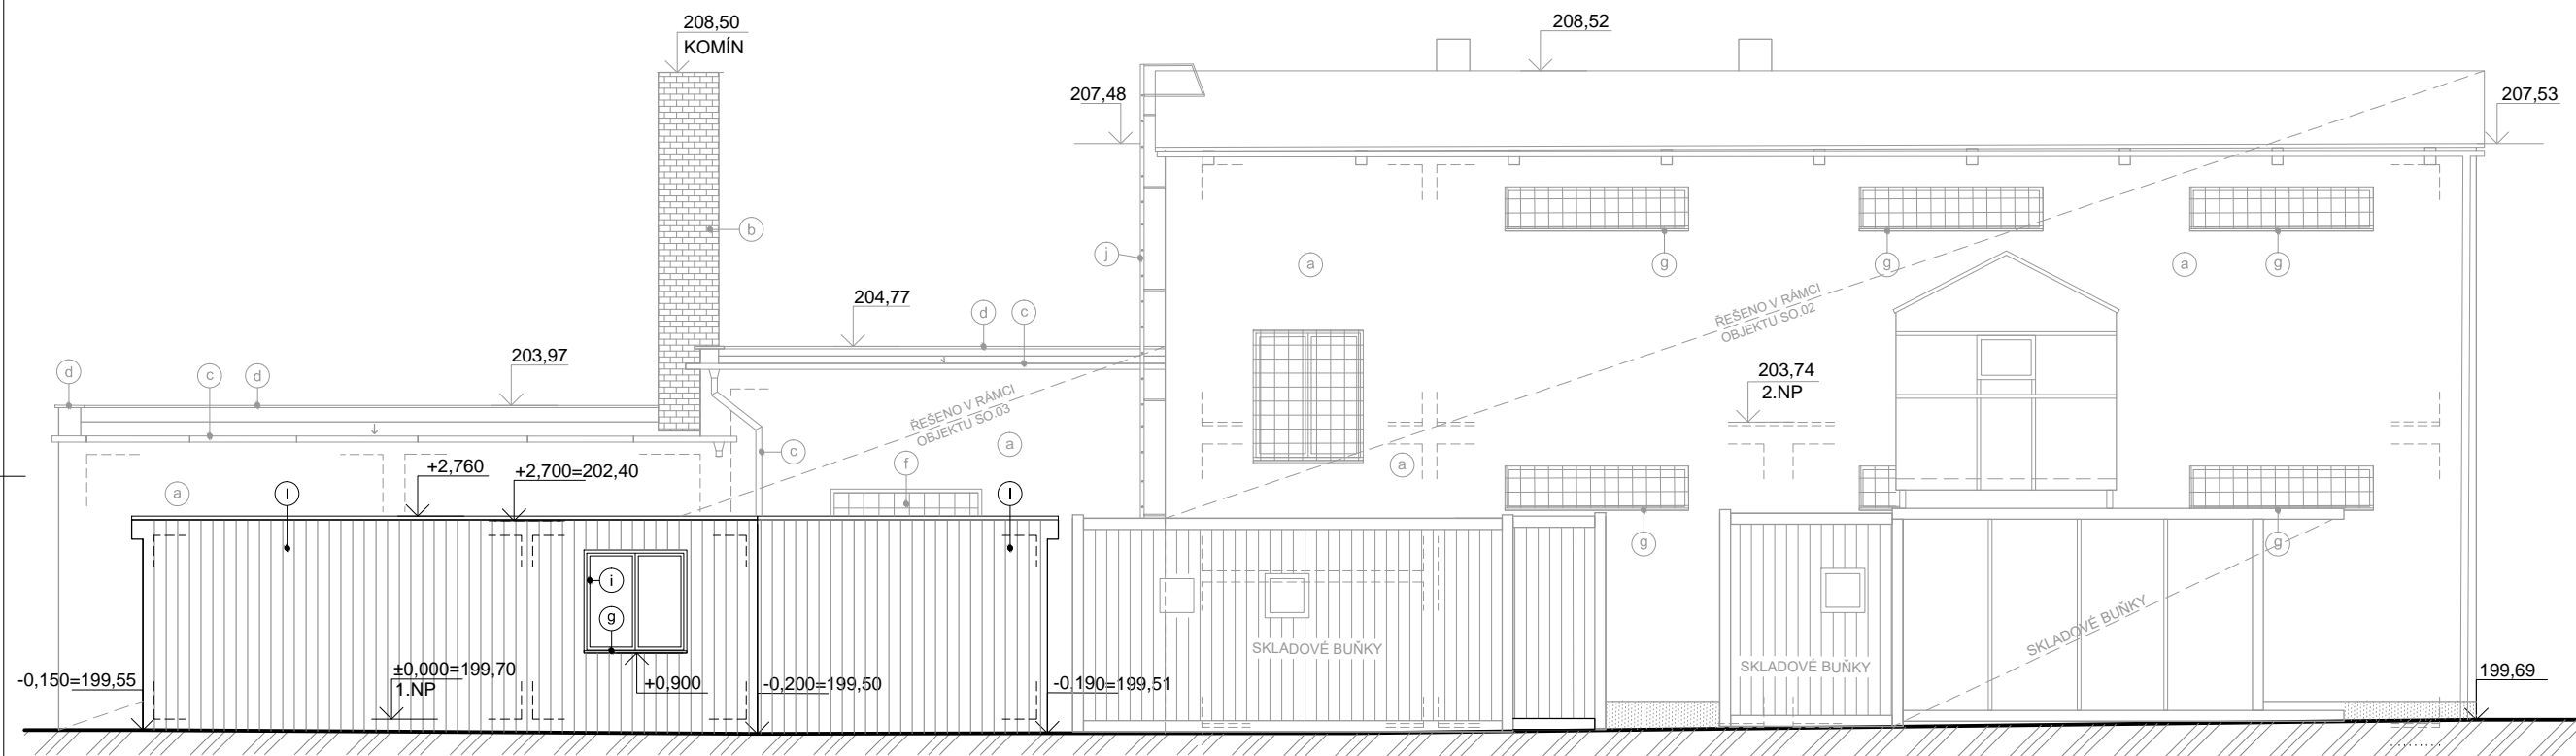

POHLED JIHOZÁPADNÍ

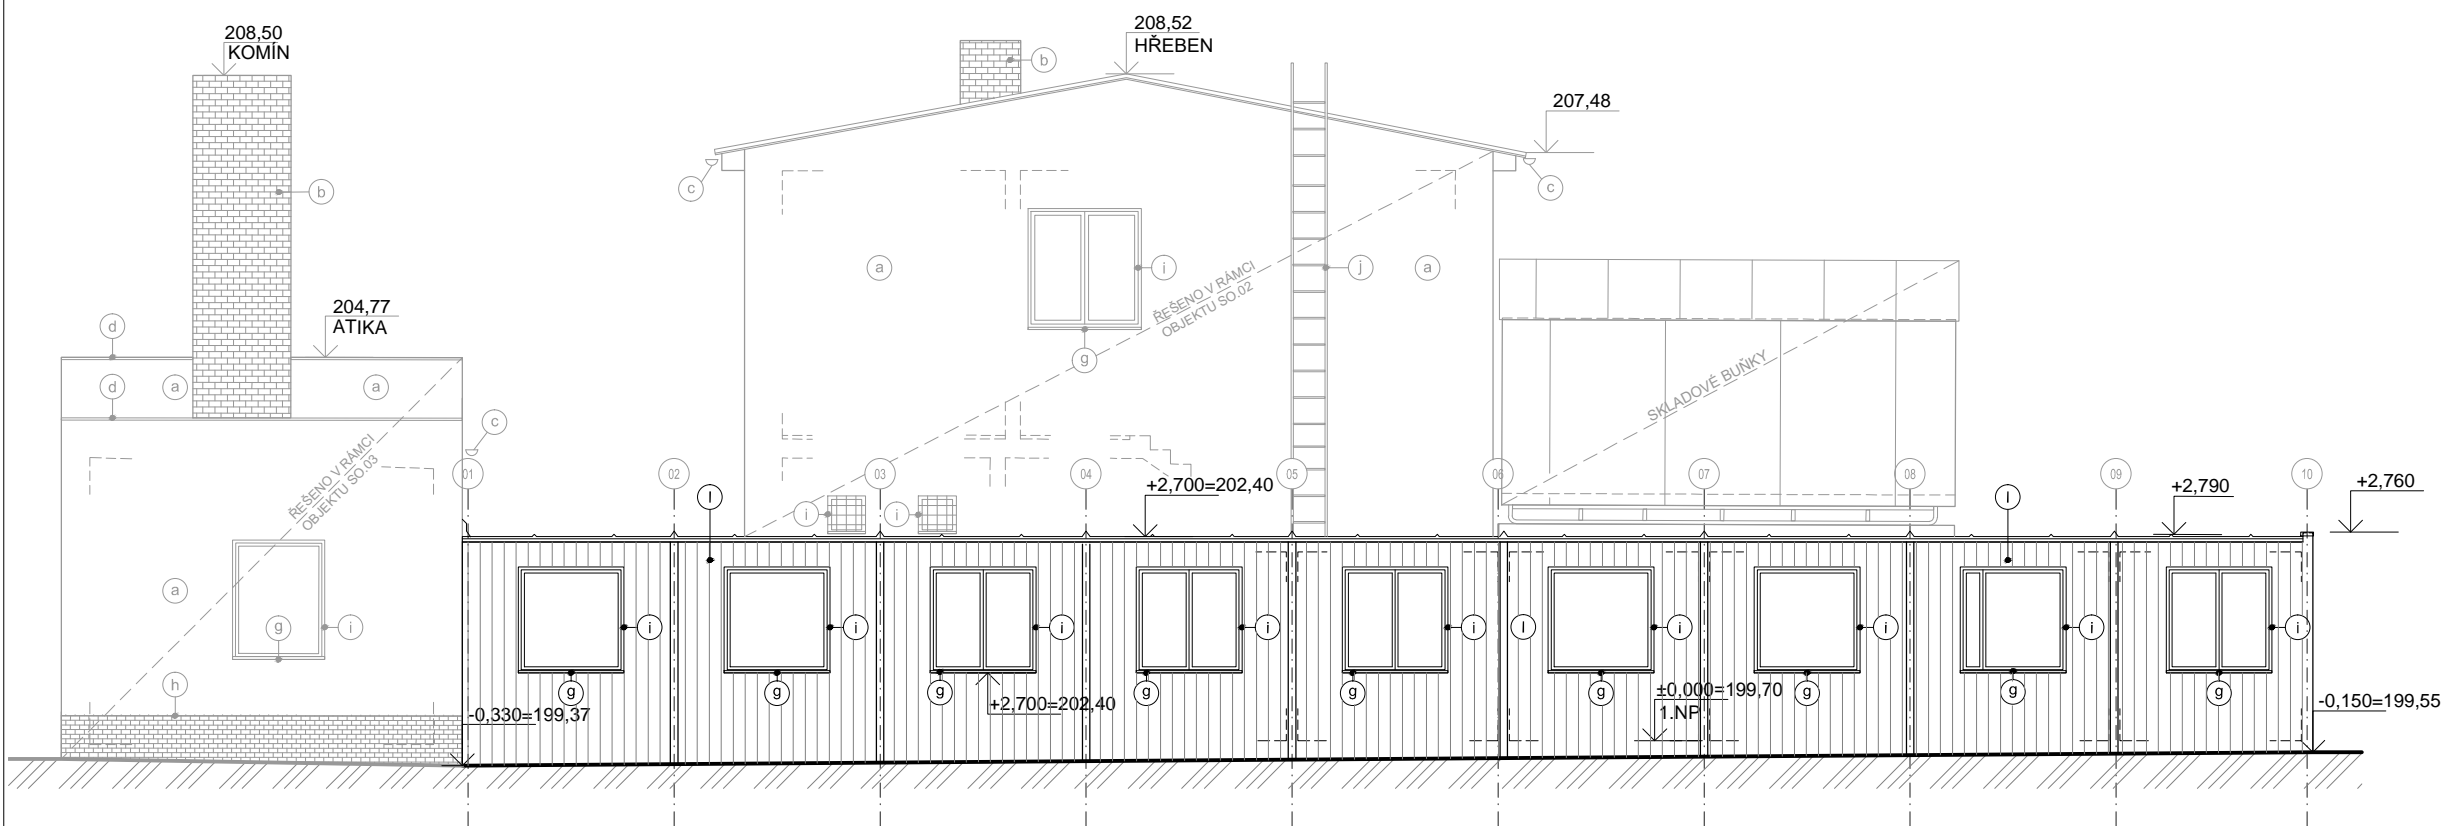

ŘEZO-POHLED SEVEROVÝCHODNÍ

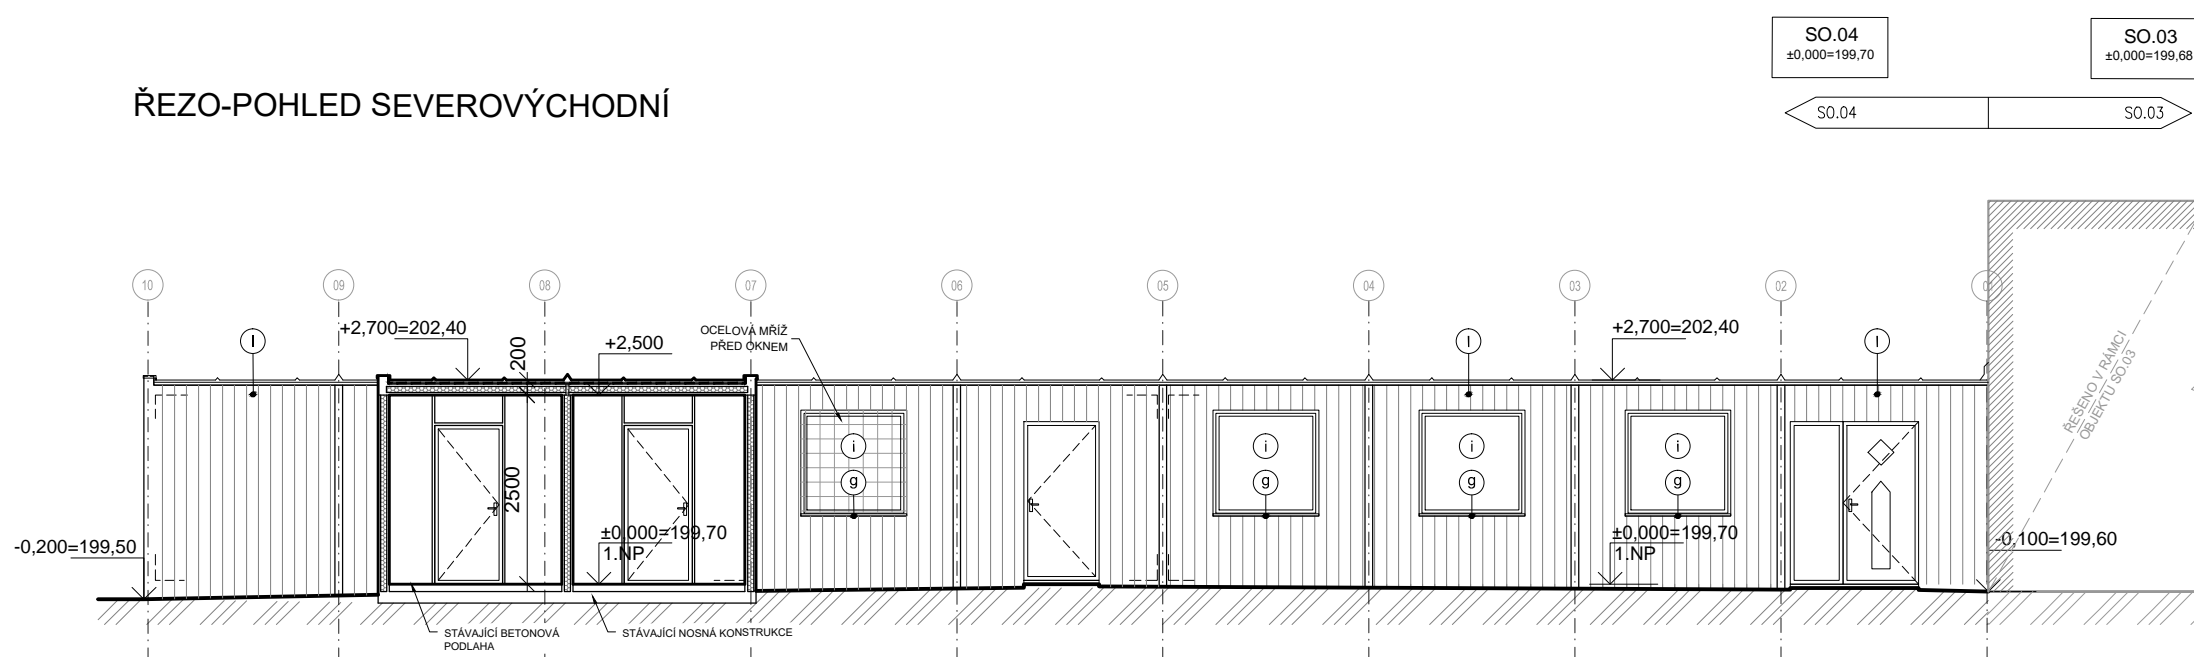

LEGENDA MATERIÁLŮ

- a OMÍTKA BÍLÁ
- b ZDĚNÝ KOMÍN S DVĚMA PRŮDUCHY
- c OKAP A SVOD
- d OPLECHOVÁNÍ ATIKY
- e PLECHOVÁ OTEVÍRAČ VŘATA
- f VÝPLŇ OKENNÍHO OTVORU - SKLOBETONOVÉ TVAROVKY
- g OKENNÍ PARAPET
- h OBKLADOVÉ PÁSKY
- i OKNA S DŘEVĚNÝM RÁMEM
- j OCELOVÝ STĚNOVÝ ŽEBŘÍK
- k Žb KŠILT
- l SLOUČENÉ STAVEBNÍ BUNĚKY S DŘEVĚNÝM POBITÍM

$$\pm 0,000 = 199,700 \text{ m n.m.}$$

Výškový systém: B.p.v.

Souřadnicový systém: JTSK

 <p>Atelier DPK, s.r.o. Šumavská 416/15 602 00 Brno tel./fax: 541240616 atelier@atelier-dpk.cz</p>	GENERÁLNÍ PROJEKTANT	
	HLAVNÍ INŽENÝR PROJEKTU	Ing. Petr Soldán
	ZODPOVĚDNÝ PROJEKTANT	Ing. Luděk Rohovský
	VEDOUcí PROJEKTANT	Ing. Viktor Kvita
	VYPRACOVAL	Michaela Šmídová

INVESTOR	DATUM
Statutární město Brno	10/2020
Dominikánské nám. 1, 601 67 Brno	ČÍSLO ZAKÁZKY ZPRACOVATELE
	20_508
NÁZEV ZAKÁZKY	ČÍSLO ZAKÁZKY OBJEDNATELE
Přestavba železničního uzlu Brno
SO 06-61-01 Příprava území - demolice	
STUPEŇ PROJEKTOVÉ DOKUMENTACE	MĚŘITKO
Dokumentace bouracích prací	1:100
OBJEKT	FORMÁT
SO 06-61-01.04 Stavba pro dopravu – kanceláře, soc.zařízení POZ	6xA4
ČÁST	PARÉ
D.1.1 Architektonicko-stavební řešení	
DOKUMENT (VÝKRES)	ČÍSLO VÝKRESU / REVIZE
Pohledy	04/D.1.1.b-03