


DOPRAVNĚ VÝZNAMNÝ SJEZD

NÁVRH SJEZDU KE GARAŽÍM NA HRADLOVÉ

BRNO - KOMÁROV

PODKLAD PRO ZMĚNU STAVBY PŘED DOKONČENÍM
OBOUSMĚRNÁ VARIANTA

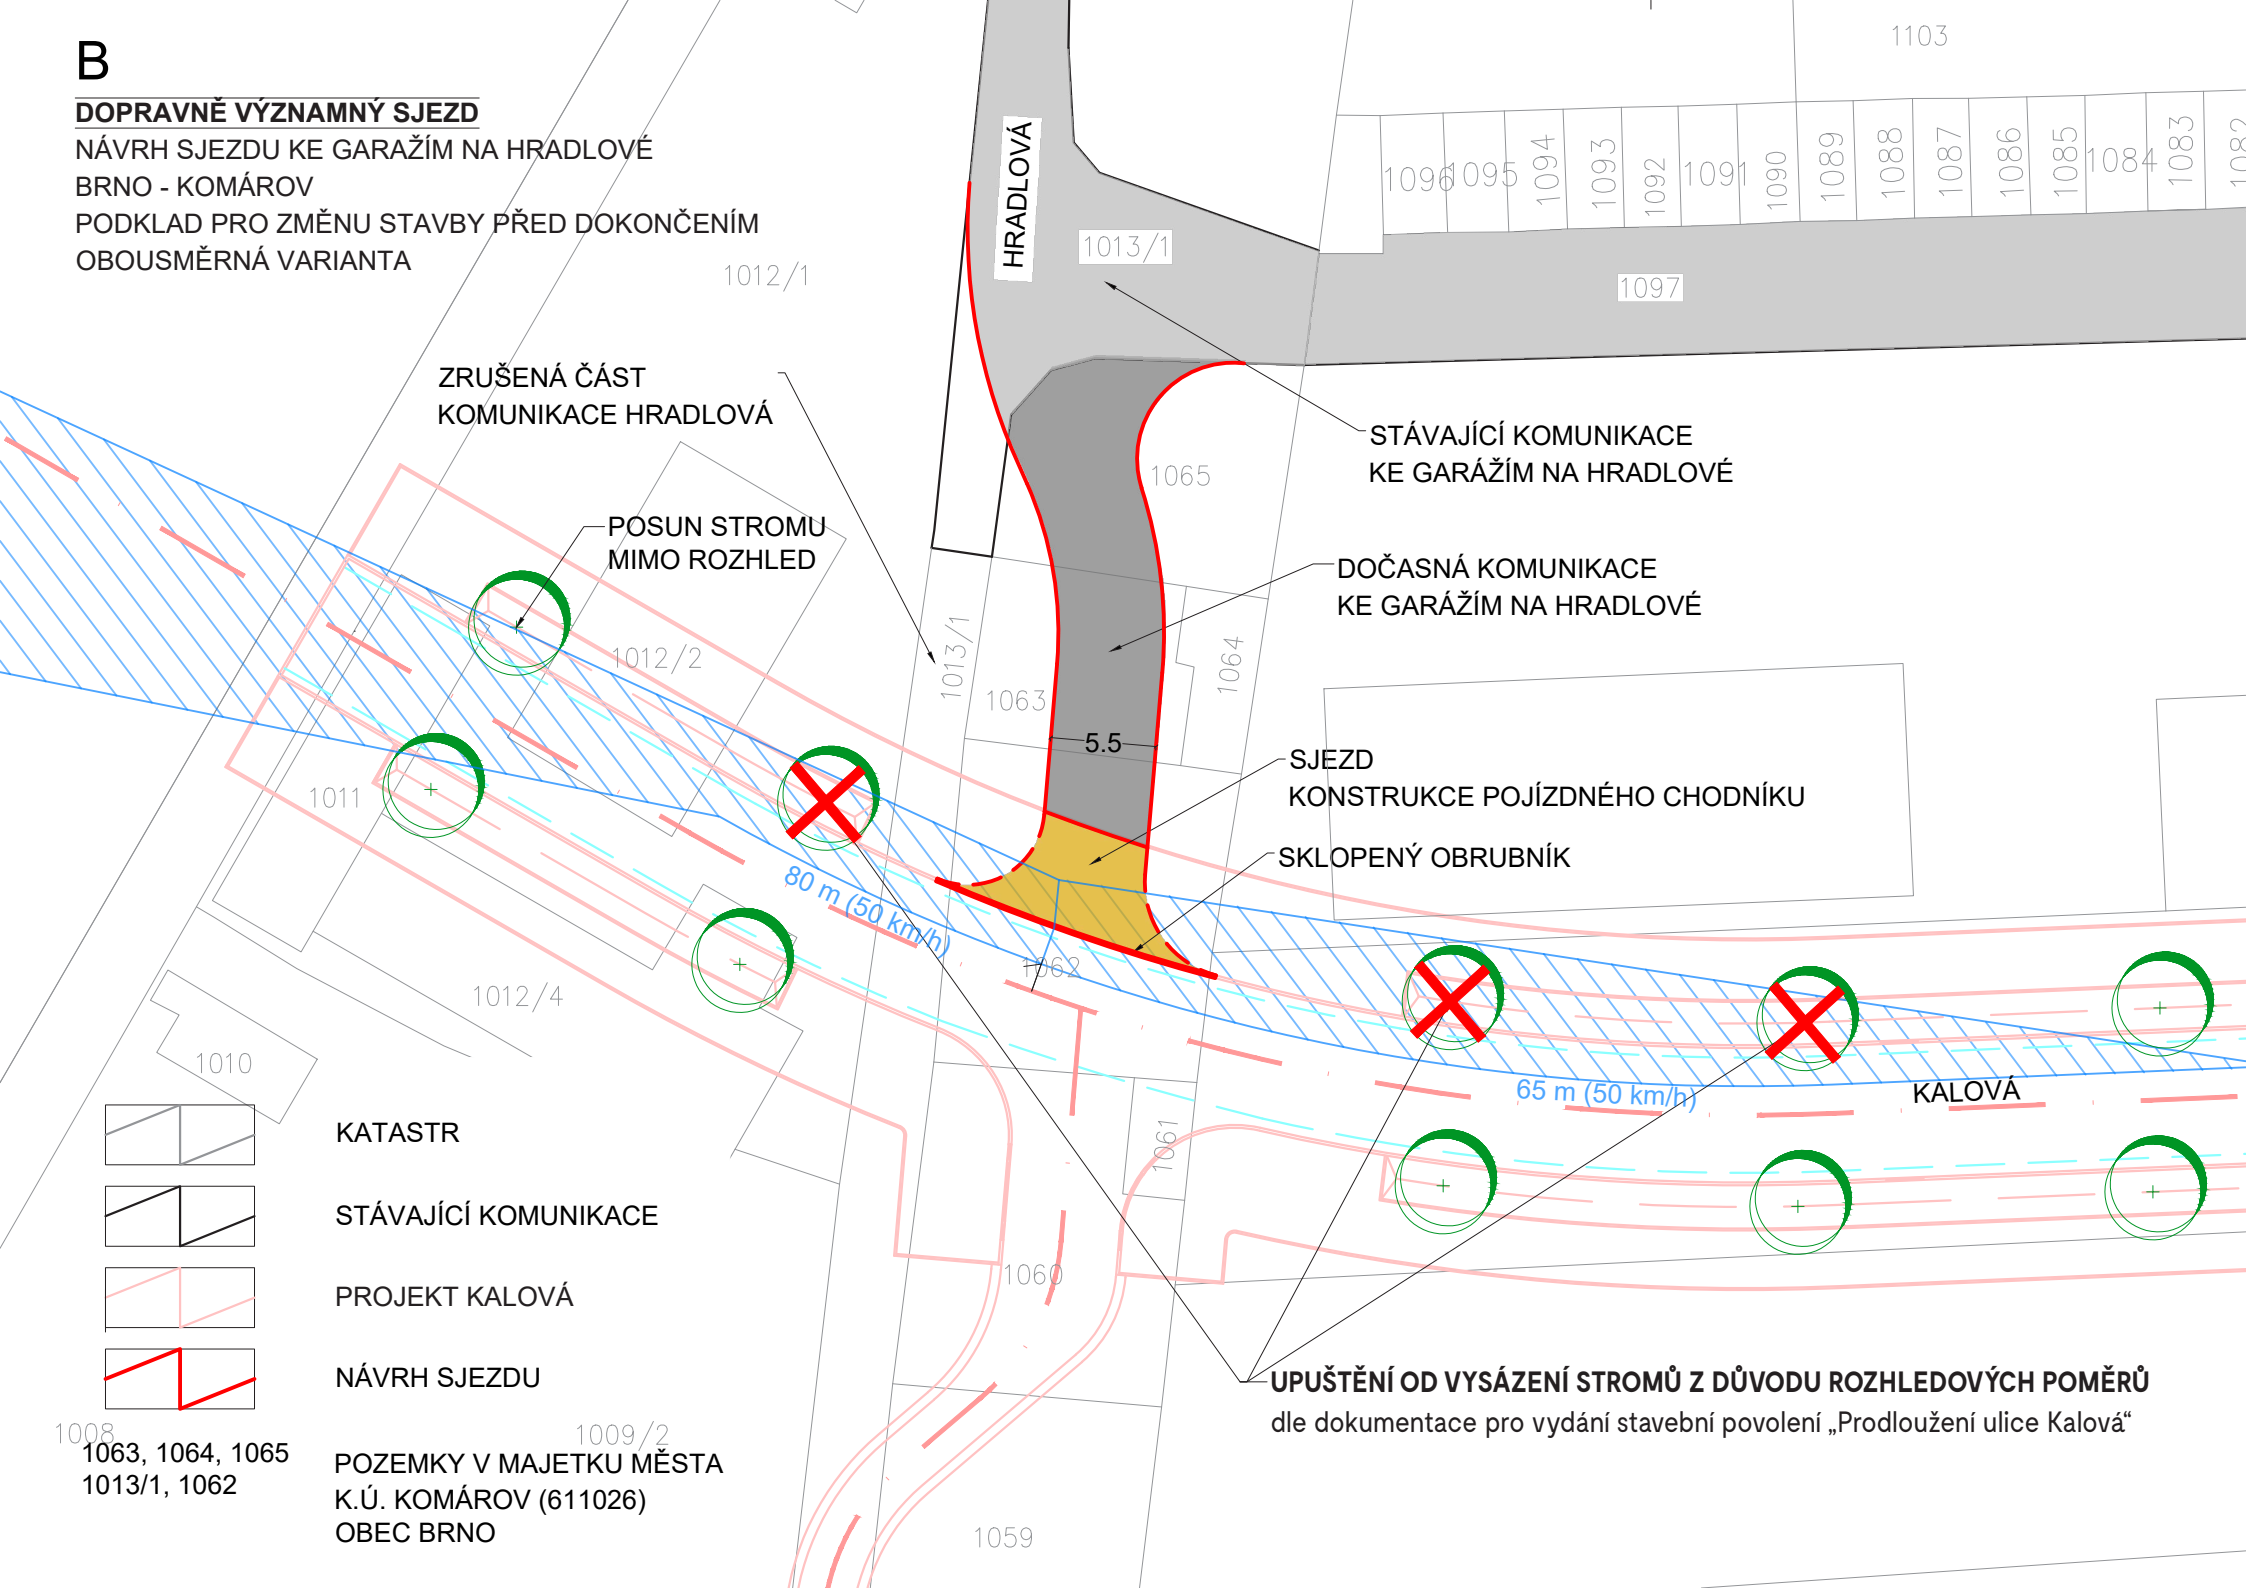

KATASTR

STÁVAJÍCÍ KOMUNIKACE

PROJEKT KALOVÁ

NÁVRH SJEZDU

POZEMKY V MAJETKU MĚSTA
K.Ú. KOMÁROV (611026)
OBEC BRNO

UPUŠTĚNÍ OD VYSÁZENÍ STROMŮ Z DŮVODU ROZHLEDOVÝCH POMĚŘŮ
dle dokumentace pro vydání stavebního povolení „Prodloužení ulice Kalová“