KOORDINAČNÍ SITUACE
M 1:100

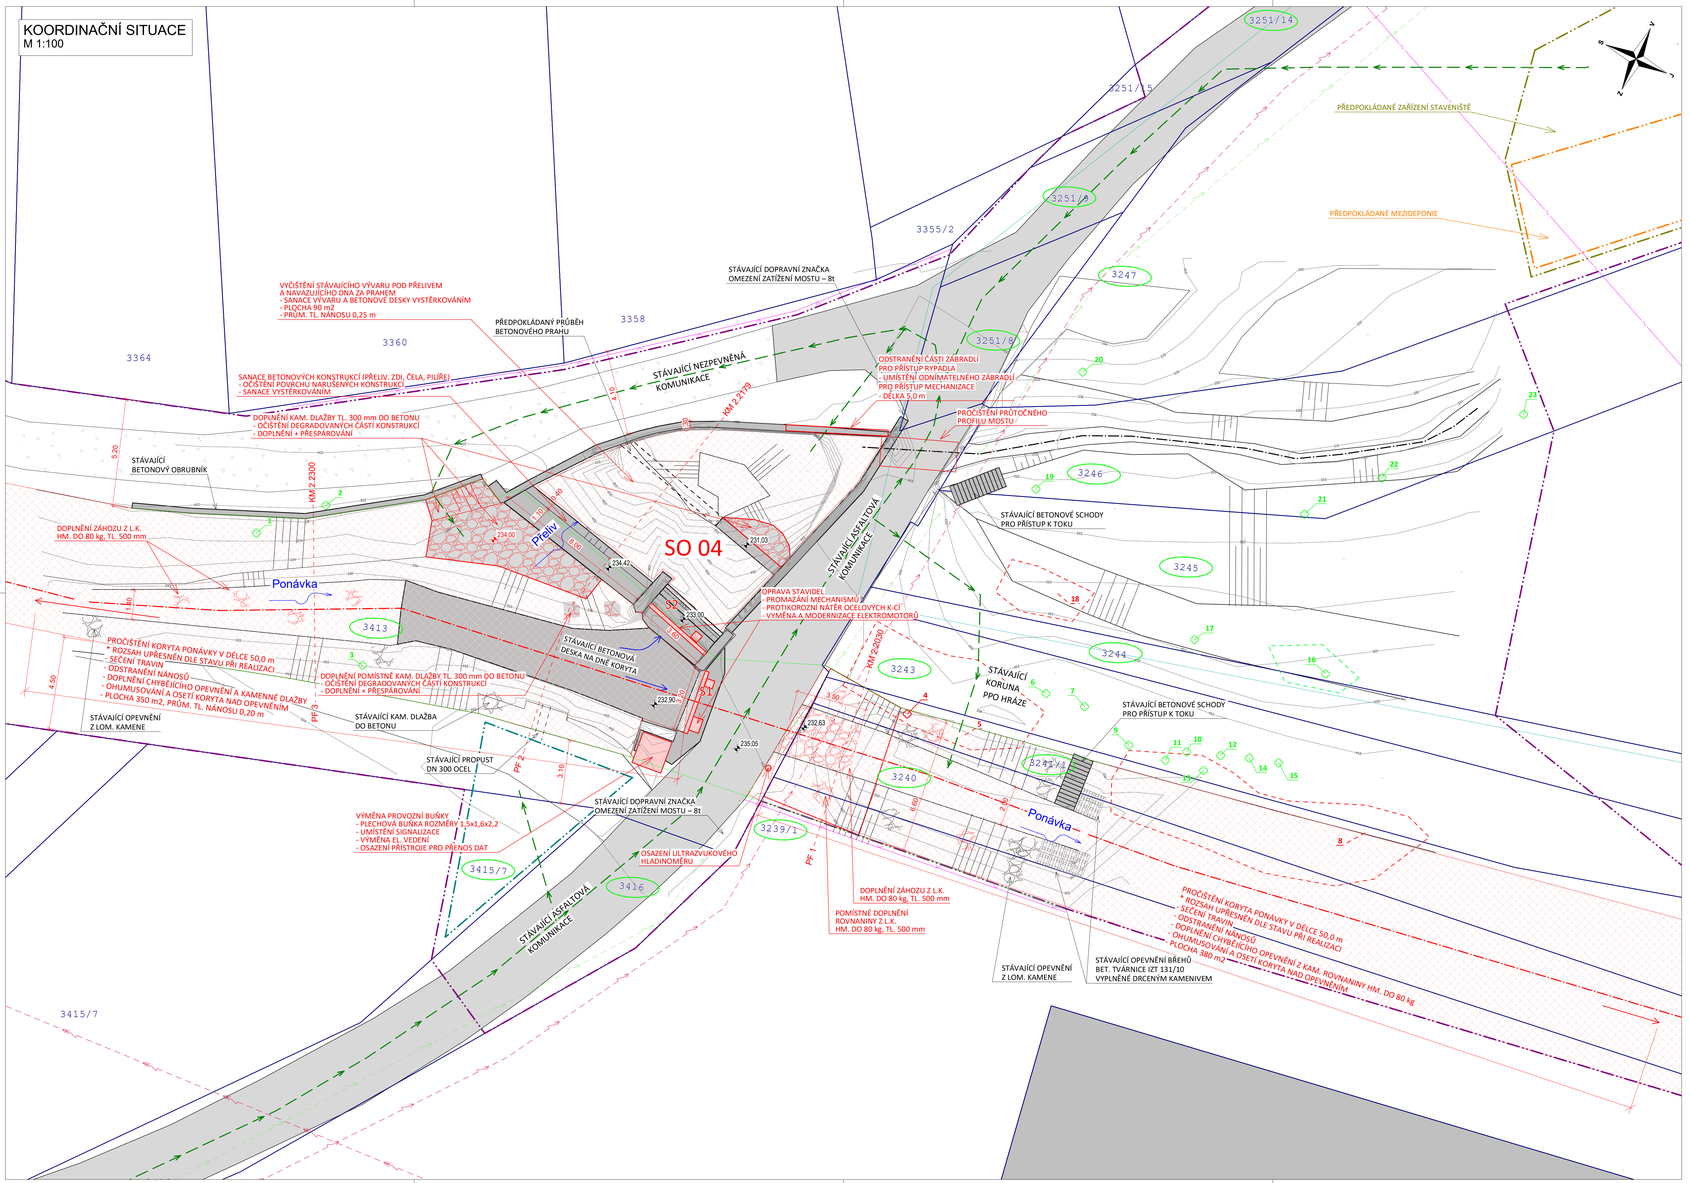

SITUACE ŠIRŠÍCH VZTAHŮ - SO 04
M 1:300

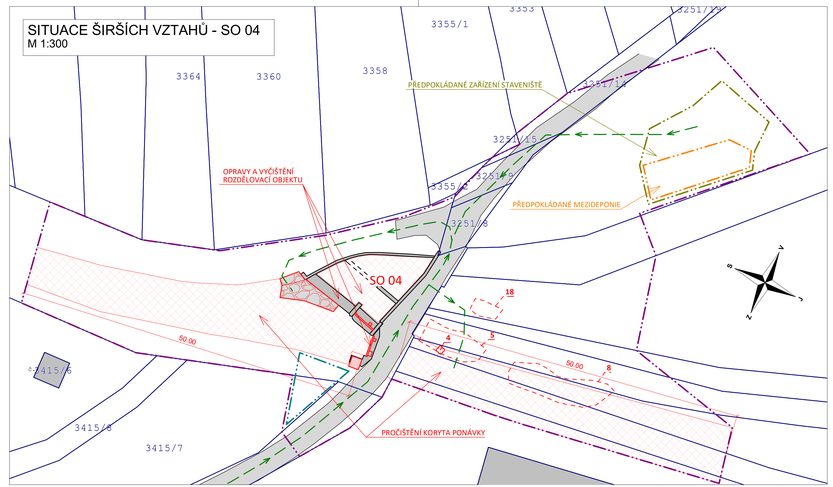

TABULKA KÁCENÍ

PARC. ČÍSLO	ČÍSLO	DRUH	OBVOD/PLOCHA [cm], [m2]	PRŮMĚR [cm]
3241/1	4	šeřík obecný	53	12+12+12+12+12+12
3241/1, 3245	5	šeřík obecný, bez černý	33	-
3241/1, 3245,3240	8	šeřík obecný	55	-
3245	18	šeřík obecný, bez černý	6	-

LEGENDA:

- STÁVAJÍCÍ STAV
- NOVÝ STAV
- STÁVAJÍCÍ BETONOVÉ KONSTRUKCE
- STÁVAJÍCÍ KAMENNÁ ROVNANINA/ZÁHOZ
- STÁVAJÍCÍ KAMENNÁ DLAŽBA DO BETONU
- STÁVAJÍCÍ PODSYP
- ODTĚŽENÍ SEDIMENTU
- KAMENNÁ ROVNANINA/ZÁHOZ
- KAMENNÁ DLAŽBA DO BETONU
- PLOŠNÉ ODSTRANĚNÍ VEŠKERÝCH KEŘŮ
- PŘÍSTUP NA STAVENIŠTĚ
- OBVOD STAVENIŠTĚ
- ZAŘÍZENÍ STAVENIŠTĚ
- MEZIDEPONIE
- KN - HRANICE POZEMKU
- KN - PARCELNÍ ČÍSLO POZEMKU
- KN - DOTČENÝ POZEMEK
- STROMY INVENTARIZOVANÉ / KÁCENÍ
- KEŘE INVENTARIZOVANÉ / KÁCENÍ

LEGENDA SÍTÍ:

- EGD NN NADZEMNÍ
- TECH SÍTĚ BRNO NN NADZEMNÍ

ČLENĚNÍ NA STAVEBNÍ OBJEKTY:
SO 01 RO ULICE MYSLÍNOVA
SO 02.1 LIMNIGRAFICKÁ STANICE SOUTOK S MEDLÁNECKÝM POTOKEM
SO 02.2 LIMNIGRAFICKÁ STANICE PARKOVIŠTĚ LACHEMA
SO 02.3 LIMNIGRAFICKÁ STANICE ŠTOLA C
SO 02.4 LIMNIGRAFICKÁ STANICE ŠTOLA C
SO 03 HRÁZ RN ŘEČKOVICE
SO 04 RO PŘED RN ŘEČKOVICE
SO 05 SRÁŽKOMĚRNÁ STANICE ČESKÁ
SO 06 SRÁŽKOMĚRNÁ STANICE OŘEŠÍN

POZNÁMKA:
ZÁKRES VEDENÍ INŽENÝRSKÝCH SÍTÍ JE INFORMATIVNÍ. PŘED ZAHÁJENÍM STAVEBNÍCH PRACÍ MUSÍ BÝT PROVEDENO JEJICH VYTÝČENÍ.

DOKUMENTACI LZE UŽÍVAT POUZE VE SMYSLU PŘÍSLUŠNÉ SMLOUVY O DÍLO. VÝKRES, Č. JEHO ČÁST, MŮŽE BÝT KOPÍROVÁN NEBO JINÝM ZPŮSOBEM ROZŠIŘOVÁN POUZE PO PŘEDCHOZÍM SOUHLASU AUTORA DOKUMENTACE. © ŠINDLAR s.r.o.

VEDOUCÍ PROJEKTU	VYPRACOVAL	KONTROLOVAL	AUTORIZACE	STAVBY VODNÍHO HOSPODÁŘSTVÍ A KRAJINNÉHO INŽENÝRSTVÍ
Ing. Zdeněk Dražan	Ing. Martin Pikna	Ing. Jiří Kaplan	Ing. Miloslav Šindlar	ŠINDLAR s.r.o., Na Hradě 972/24a, 180 00 Praha 8-Libeň, IČO 268 00 336

KRAJ: Jihomoravský	STAVEBNÍ ÚŘAD: MM Brno	FORMÁT	12 x A4
KATASTRÁLNÍ ÚZEMÍ: Královo Pole, Řečkovice		DATUM	říjen 2021
INVESTOR: Statutární město Brno, Dominikánské náměstí 196/1, Brno-město, 602 00 Brno		STUPEŇ	DUR
Brno, PPO – RN Řečkovice		ČÍSLO ZAKÁZKY	20210151
		SOUŘADNÝ / VÝŠKOVÝ SYSTÉM	S-JTSK/Bpv
		INTERVAL VRSTEVNIC	
Koordinační situační výkres rozdělovacího objektu RN Řečkovice	MĚŘÍTKO 1 : 100	ČÍSLO KOPIE	
	Č. VÝKRESU C.3.4		

Tiskový formát 1260 x 594 mm