



PODÉLNÝ ŘEZ SJEZDEM Č.1

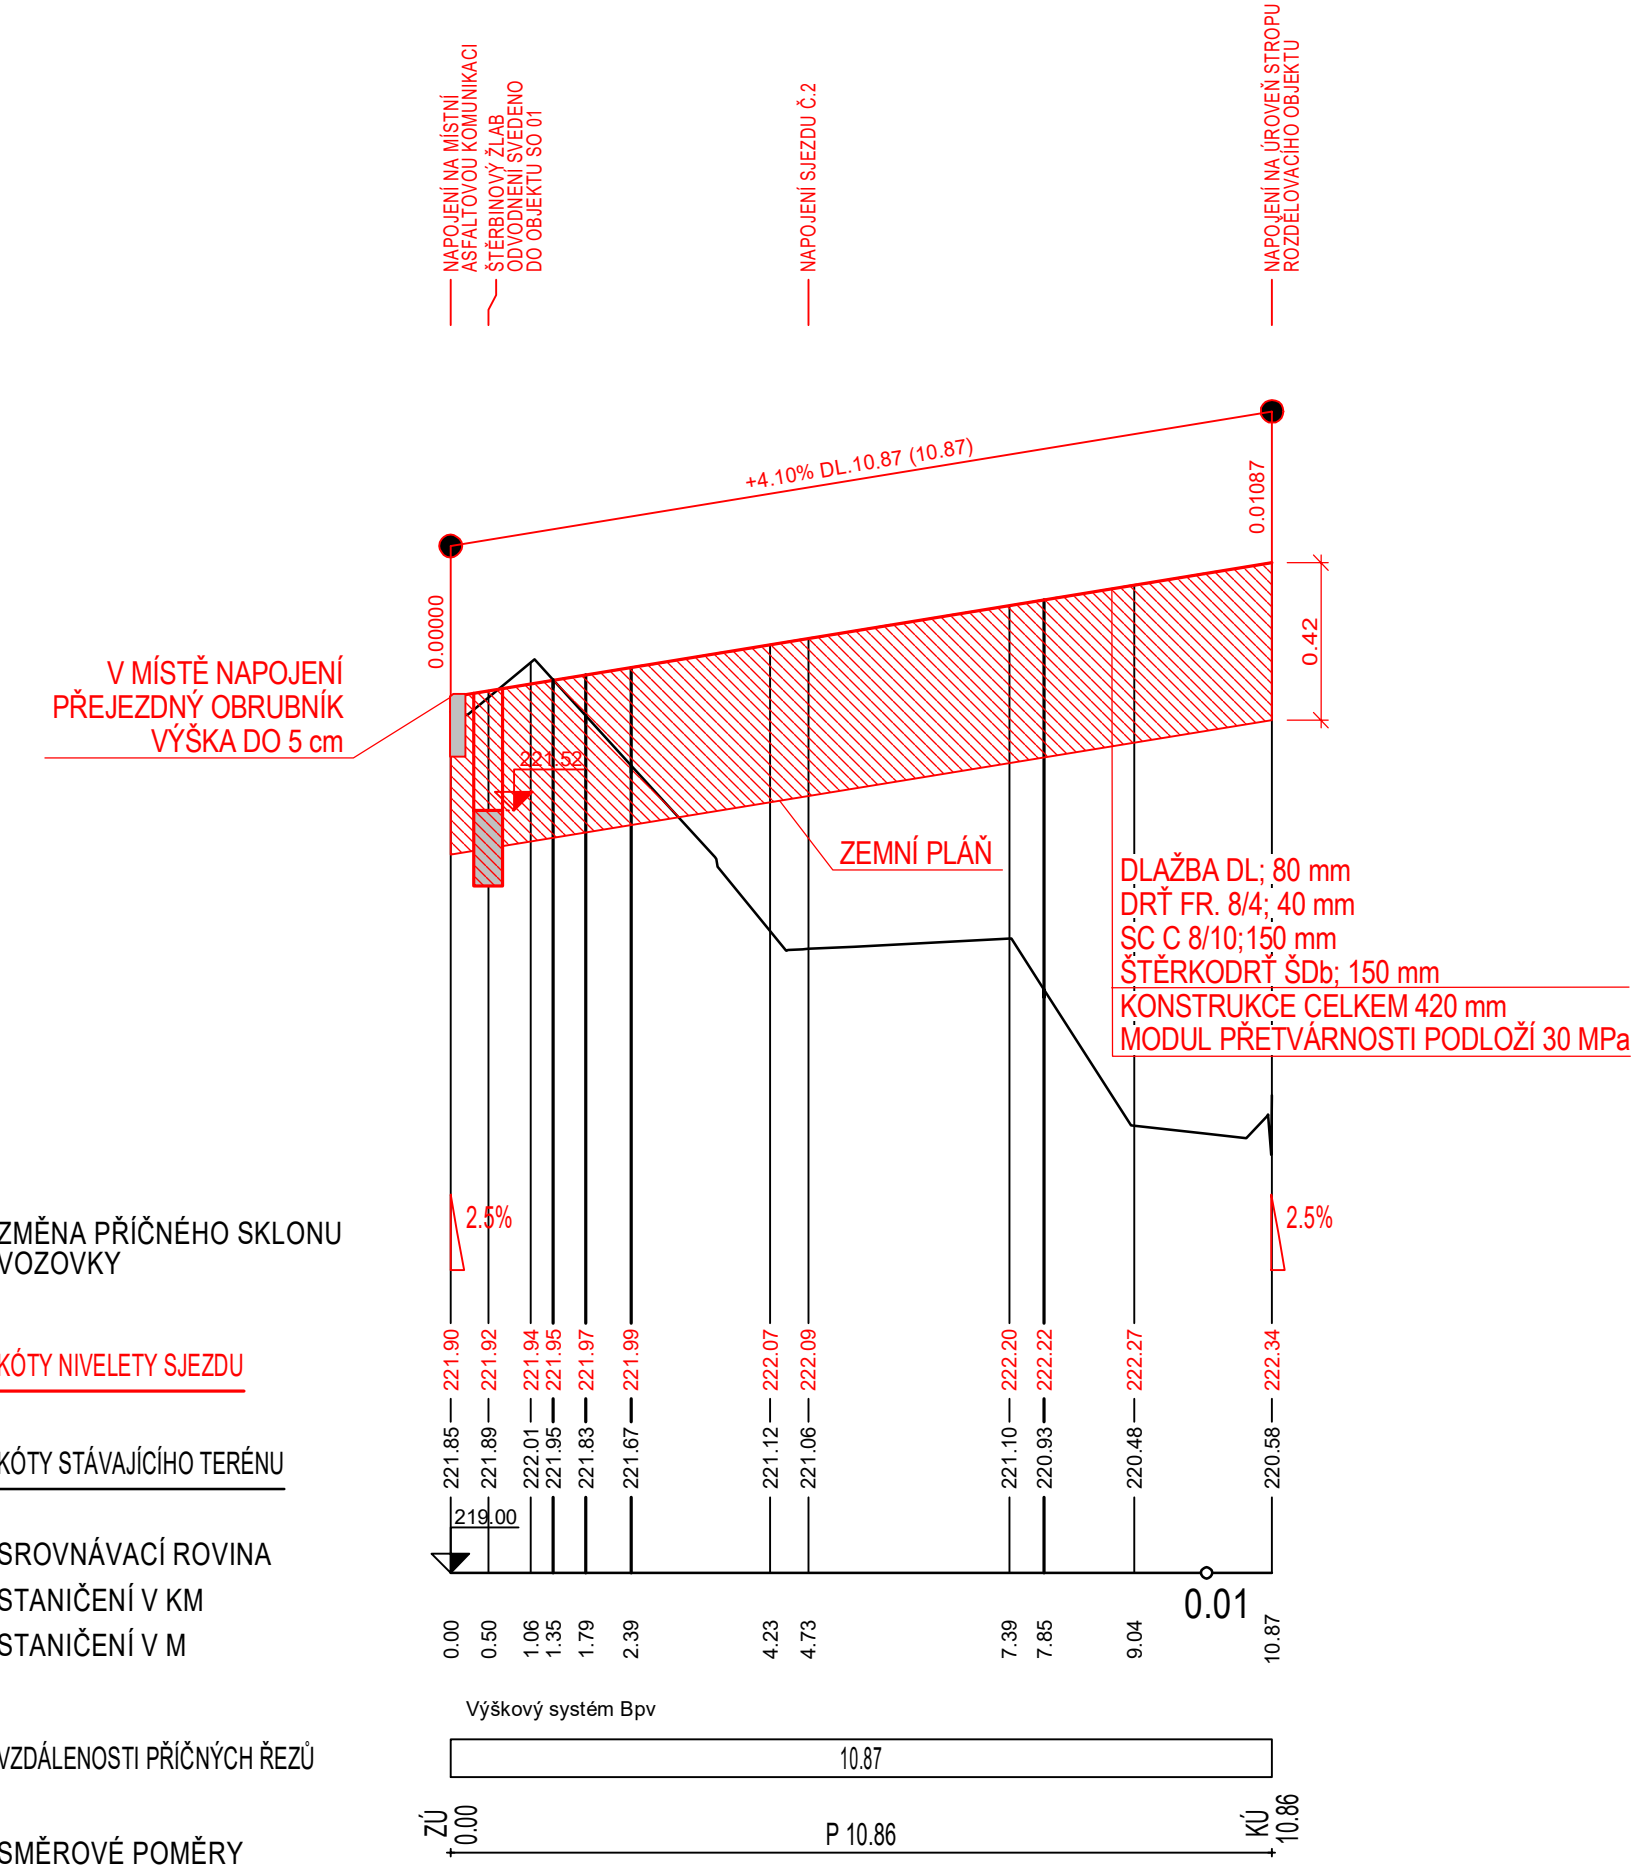


PODÉLNÝ ŘEZ RAMENEM SJEZDU Č.1

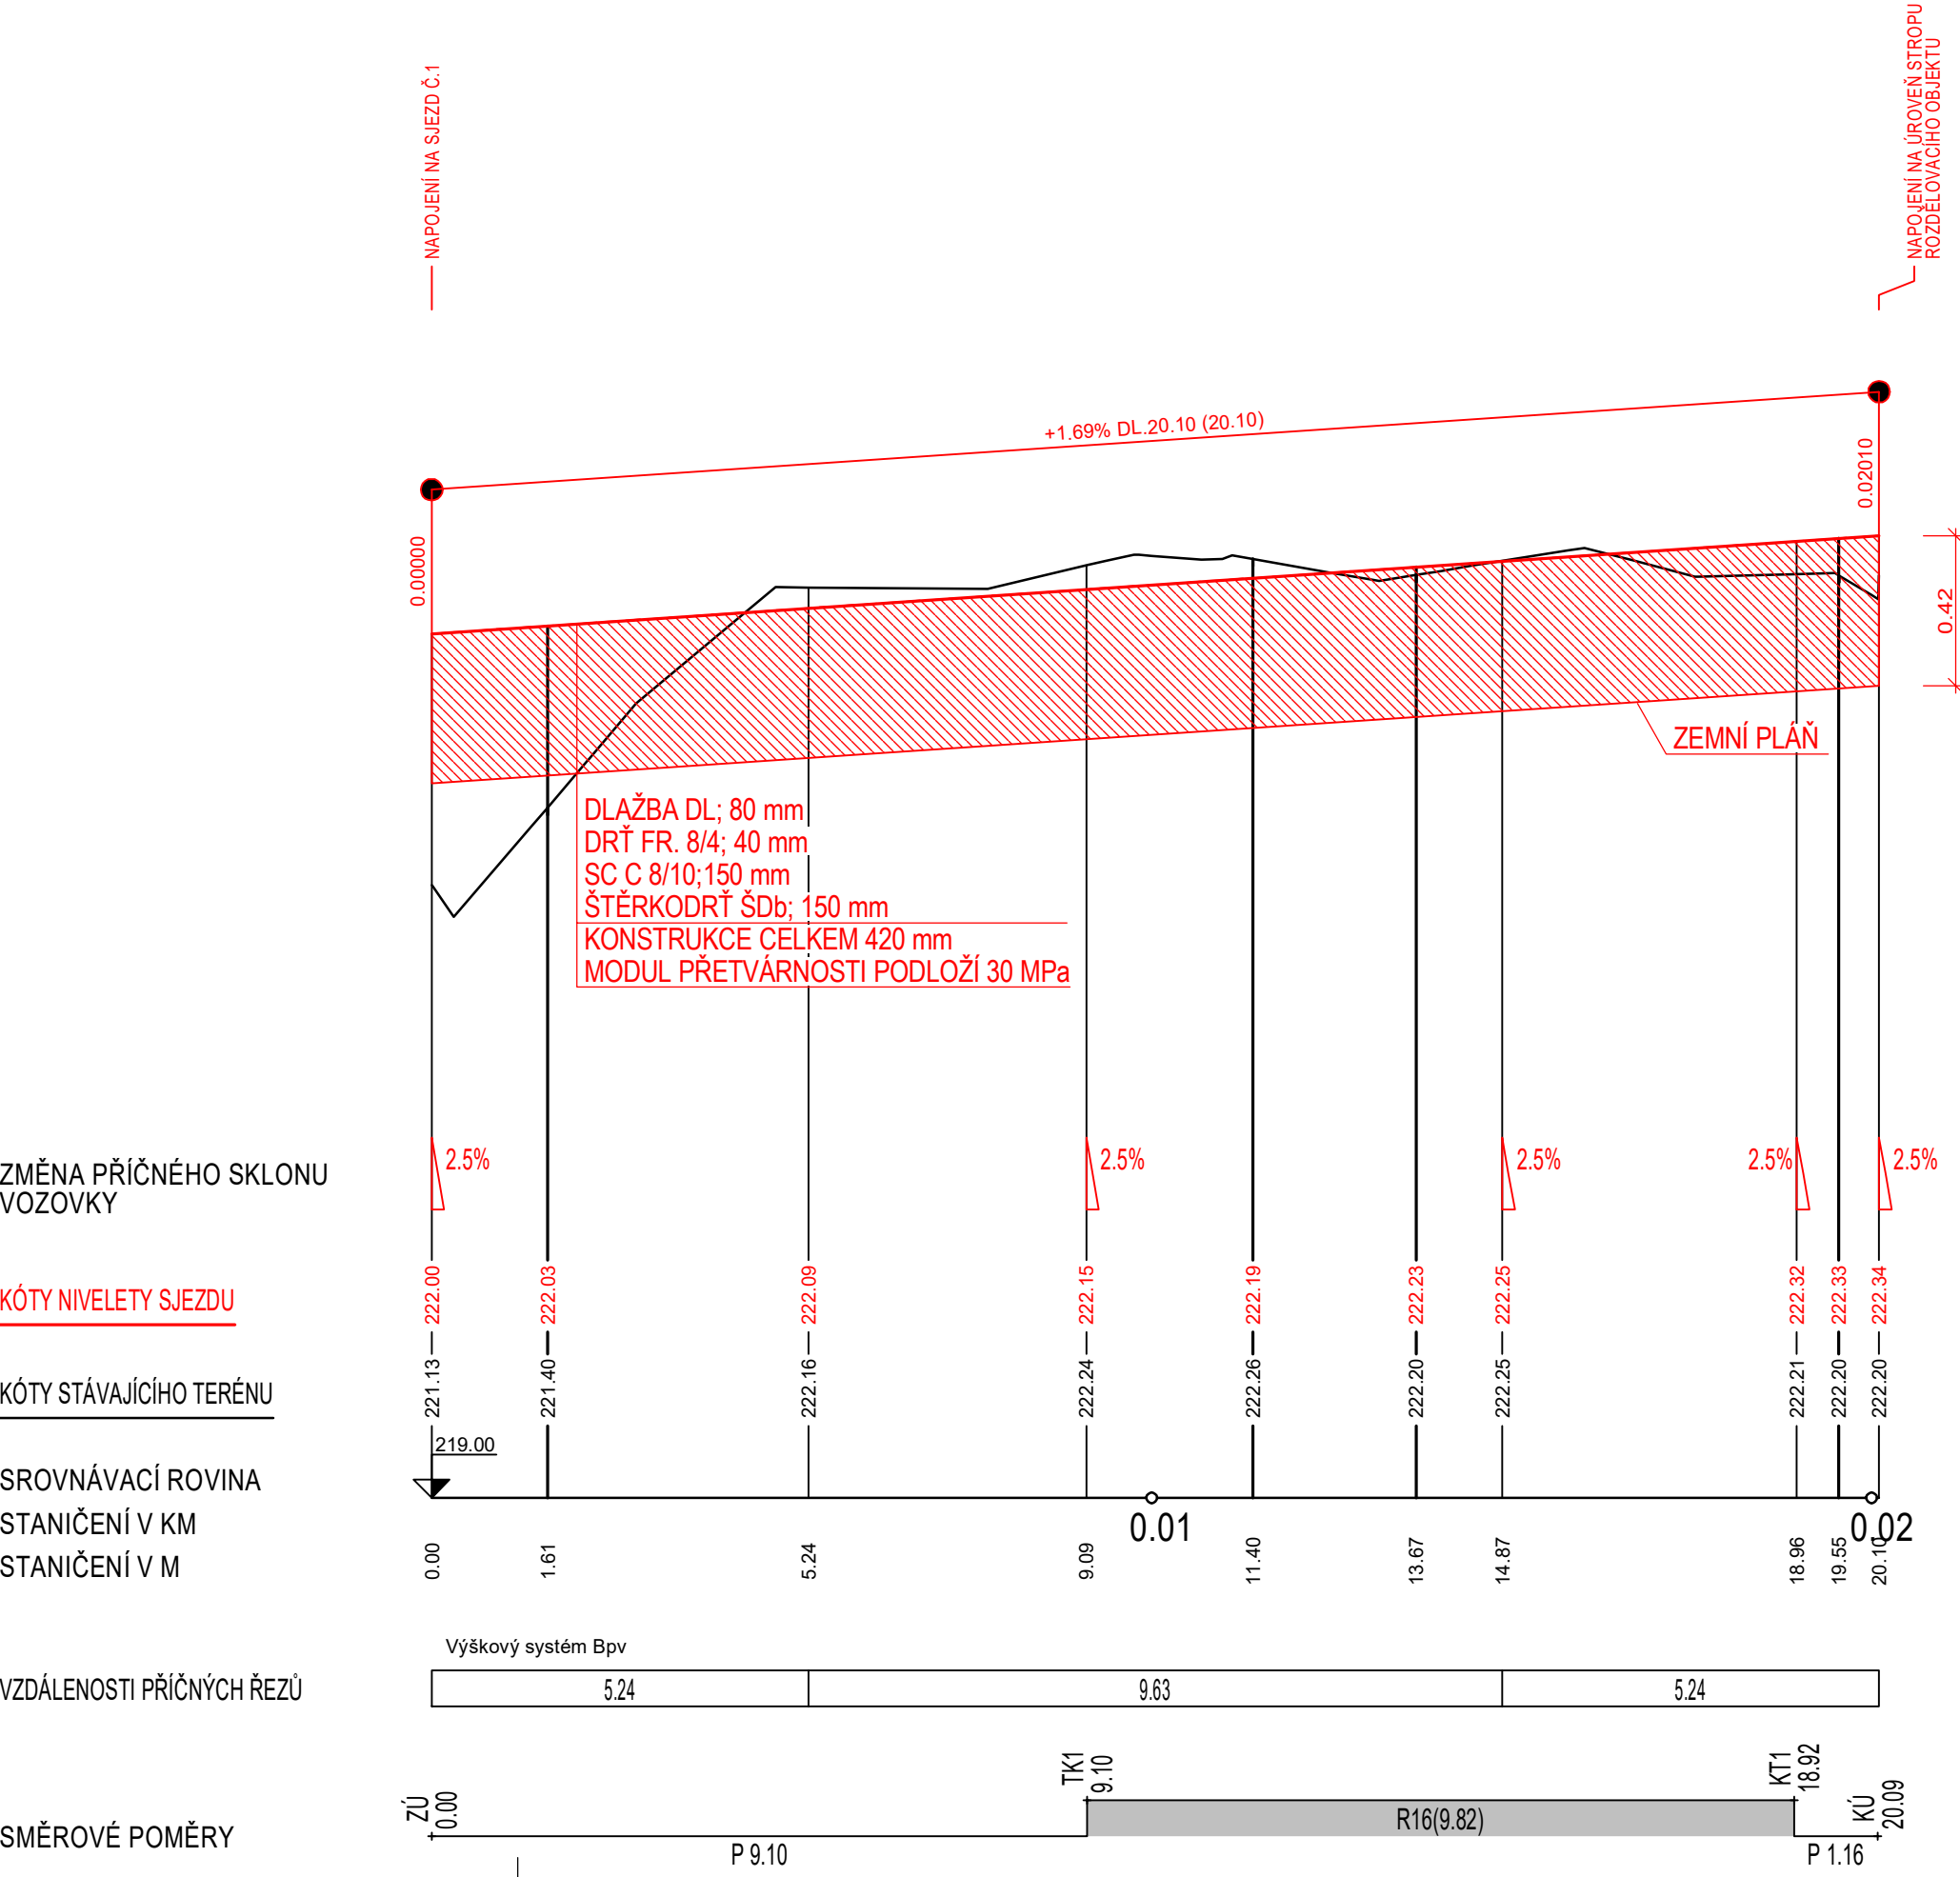

POZNÁMKA:  
ZÁKRES VEDENÍ INŽENÝRSKÝCH SÍTÍ JE INFORMATIVNÍ. PŘED ZAHÁJENÍM STAVEBNÍCH PRACÍ MUSÍ BÝT PROVEDENO JEJICH VYTÝČENÍ.  
VOZOVKA SJEZDŮ JE NAVRŽENA DLE KATALOGU VOZOVEK POLNÍCH CEST - TECHNICKÉ PODMÍNKY ZMĚNA Č.2 VYDANÝ MINISTERSTVEM ZEMĚDĚLSTVÍ ČR - ÚSTŘEDNÍM POZEMKOVÝM ÚŘADEM POD Č.J. 43385/2011.  
VOZOVKA JE NAVRŽENA DLÁŽDĚNÁ, PRO TŘÍDU DOPRAVNÍHO ZATÍŽENÍ V, NÁVRHOVOU ÚROVEŇ  
PORUŠENÍ VOZOVKY D2 A MODUL PŘETVÁRNOSTI Edef,2 = 30 MPa.

DOKUMENTACI LZE UŽÍVAT POUZE VE SMYSLU PŘÍSLUŠNÉ SMLOUVY O DÍLO. VÝKRES, ČI JEHO ČÁST, MŮŽE BÝT KOPÍROVÁN NEBO JINÝM ZPŮSOBEM ROZŠÍŘOVÁN POUZE PO PŘEDCHOZÍM SOUHLASU AUTORA DOKUMENTACE. © ŠINDLAR s.r.o.

VEDOUcí PROJEKTU	VYPRACOVAL	KONTROLOVAL	AUTORIZACE	STAVBY VODNÍHO HOSPODÁŘSTVÍ A KRAJINNÉHO INŽENÝRSTVÍ		
Ing. Zdeněk Drašar	Ing. Kateřina Králová	Ing. Jiří Kaplan	Ing. Miloslav Šindlar	ŠINDLAR s.r.o., Na Brně 372/2a, 500 06 Hradec Králové, IČO 260 03 236		
KRAJ: Jihomoravský		STAVEBNÍ ÚŘAD: MM BRNO		FORMÁT	4 x A4	
KATASTRÁLNÍ ÚZEMÍ: Královo Pole, Řečkovice				DATUM	leden 2023	
INVESTOR: Statutární město Brno, Dominikánské náměstí 196/1, Brno-město, 602 00 Brno				STUPEŇ	DŮR	
Brno, PPO – RN Řečkovice				ČÍSLO ZAKÁZKY	20210151	
				SOUŘADNÝ / VÝŠKOVÝ SYSTÉM		Bpv
				INTERVAL VRSTEVNIC		
SO 01 Rozdělovací objekt Ulice Myslínova Řezy sjezdem č.1 a ramenem sjezdu č.1				MĚŘÍTKO	1 : 100/25	ČÍSLO KOPIE
				Č. VÝKRESU	D.1.6	