


KATASTR
DRUH POZEMKU
ČÍSLO PARCELY

ZATRAVNĚNO		KRÁLOVO POLE		VODOTEČ/ŽB.KONSTRUKCE	ZATRAVNĚNO	SJEZD/ZÁMKOVÁ DLAŽBA	KOMUNIKACE/ASFALT
4075/6	4074/1	4075/6	4073/1				

PODÉLNÝ PROFIL PŘELOŽKY KANALIZACE
M 1:200/100

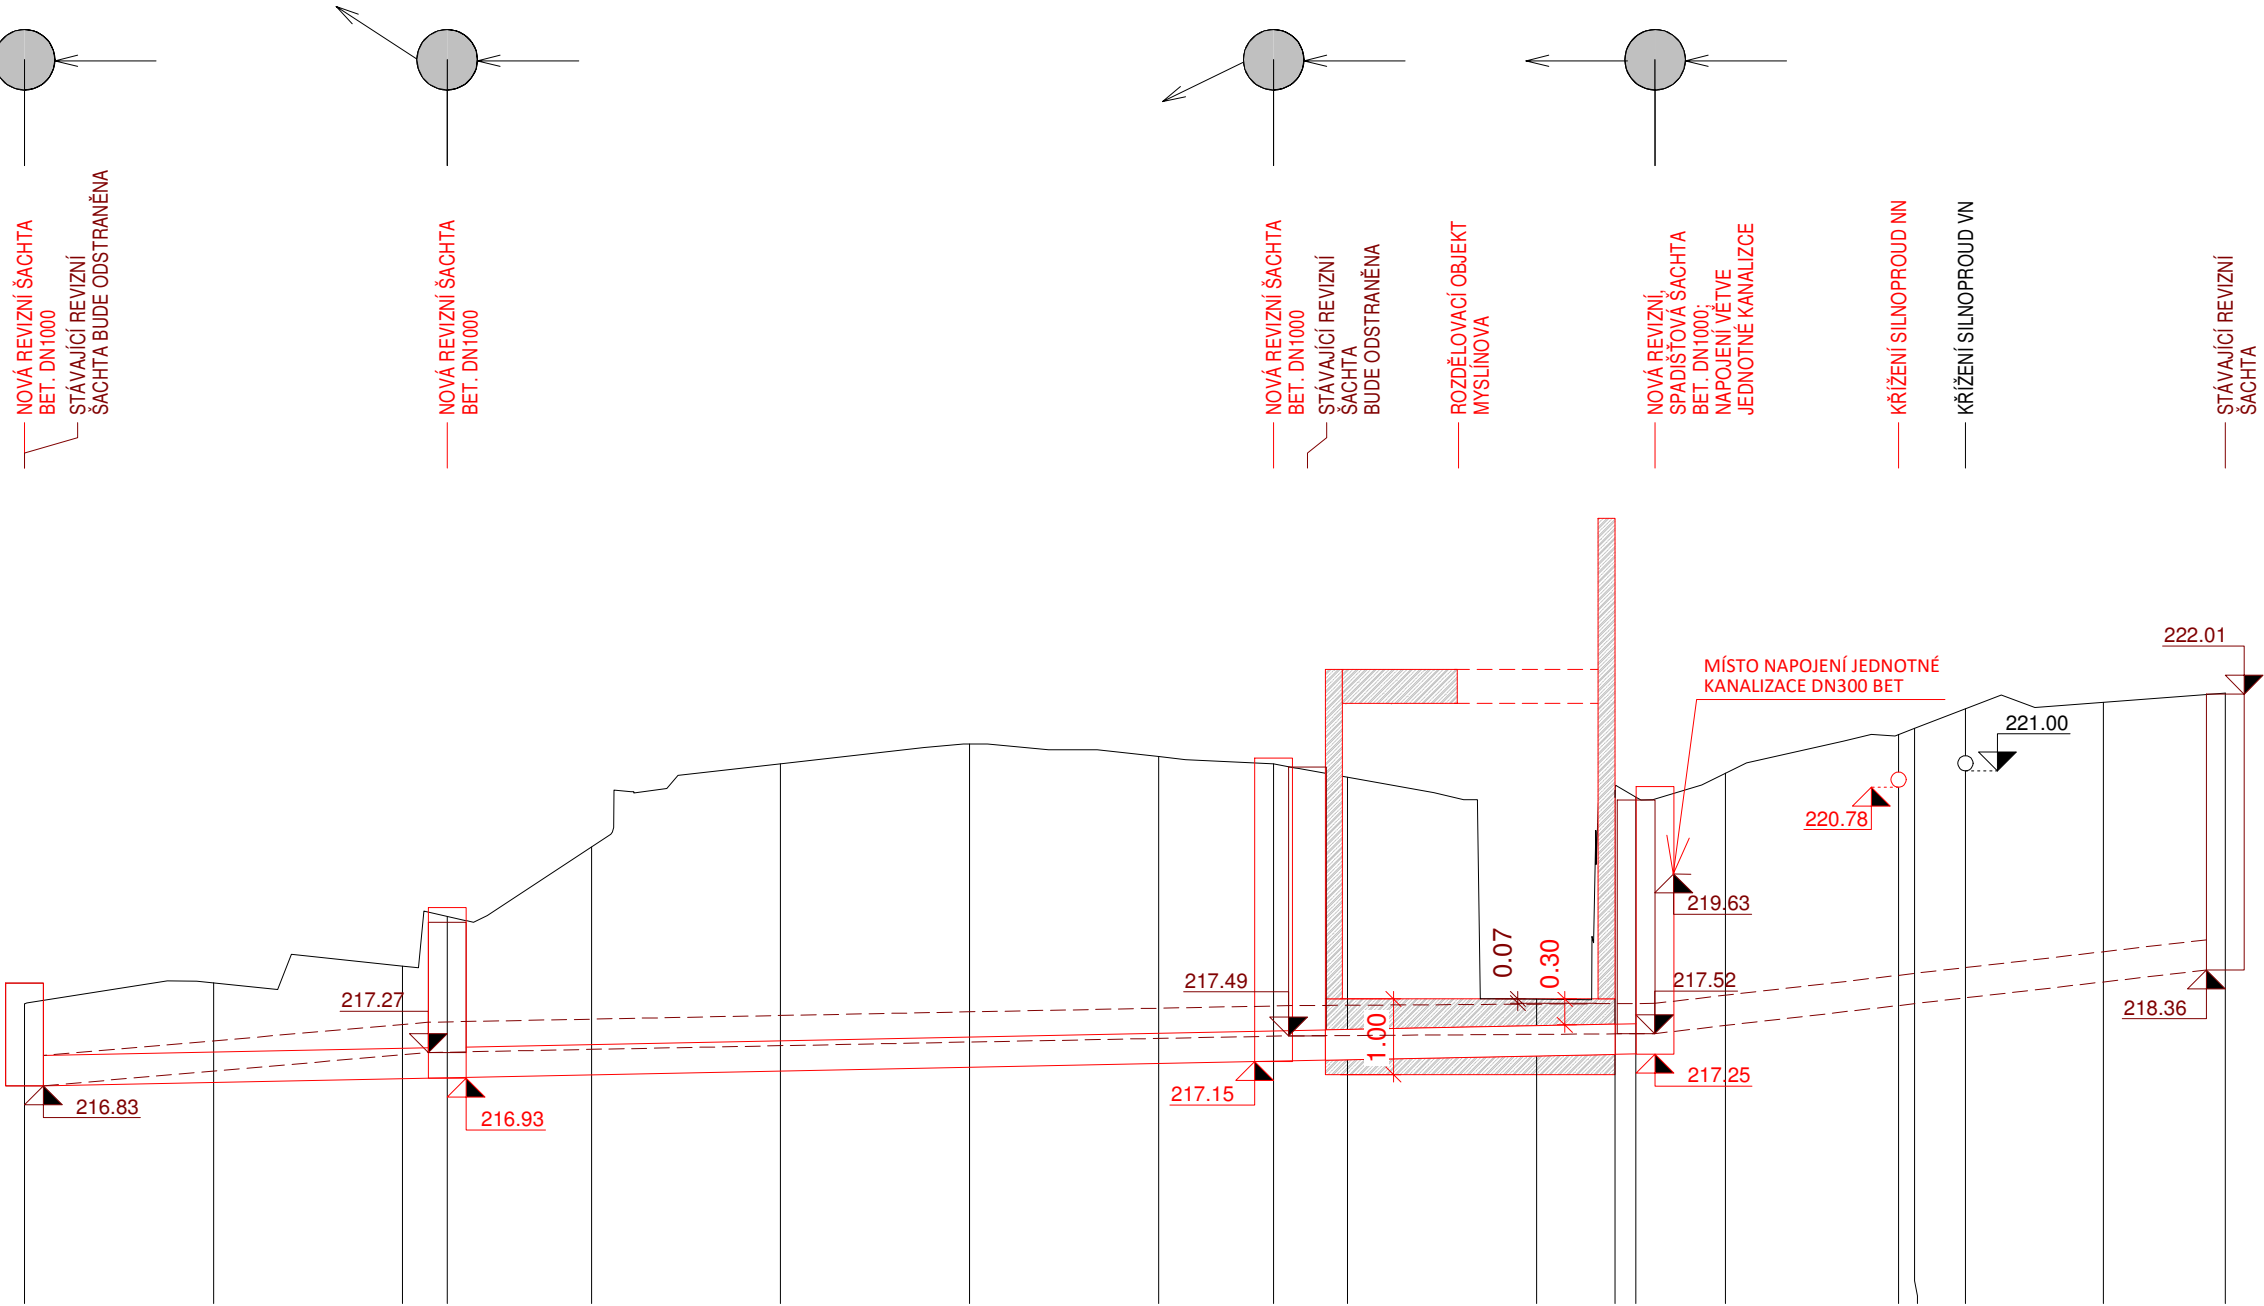

STÁVAJÍCÍ KANALIZACE DN400

NAVRŽENA KANALIZACE DN400

STÁVAJÍCÍ TERÉN

SROVNÁVACÍ ROVINA

STANIČENÍ V KM

STANIČENÍ V M

SPÁD NA DÉLKU [m]


SPÁD NA DÉLKU [m]

CELKOVÁ DÉLKA [m]

Qkap [m3/s]; MATERIÁL; DÉLKA [m]

217.91	218.19	218.41	219.07	219.99	221.09	221.35	221.18	221.09	220.91	217.97	220.74	220.65	220.96	221.48	221.82	221.90	222.02	
217.91	218.19	218.41	219.07	219.99	221.09	221.35	221.18	221.09	220.91	217.97	220.74	220.65	220.96	221.48	221.82	221.90	222.02	
216.83	216.88	216.93	216.94	216.98	217.03	217.08	217.13	217.16	217.18	217.23	217.25	217.25	217.63	217.89	217.92	217.99	218.20	
216.83	216.88	216.93	216.94	216.98	217.03	217.08	217.13	217.16	217.18	217.23	217.25	217.25	217.63	217.89	217.92	217.99	218.20	
0.00	5.00	10.00	11.18	15.00	20.00	25.00	30.00	33.05	35.00	40.00	42.08	42.62	45.00	49.58	50.00	51.35	55.00	58.22
Výškový systém Bpv																		
43.22‰		10.18m		9.67‰		22.76m		3.10‰		9.69m		57.53‰		14.60m				
10.00‰		10.18m		10.02‰						31.96m				57.22m				
										42.14m								
0,29 m3/s						KAM (obetonováno); 32.00 m		0,29 m3/s		LIT; 9.00 m						STÁVAJÍCÍ KAM		

POZNÁMKA:
ZÁKRES VEDENÍ INŽENÝRSKÝCH SÍTÍ JE INFORMATIVNÍ. PŘED ZAHÁJENÍM STAVEBNÍCH PRACÍ MUSÍ BÝT PROVEDENO JEJICH VYTYČENÍ.
DOKUMENTACI LZE UŽÍVAT POUZE VE SMYSLU PŘÍSLUŠNÉ SMLOUVY O DÍLO. VÝKRES, ČI JEHO ČÁST, MŮŽE BÝT KOPÍROVÁN NEBO JINÝM ZPŮSOBEM ROZŠÍŘOVÁN POUZE PO PŘEDCHOZÍM SOUHLASU AUTORA DOKUMENTACE. © ŠINDLAR s.r.o.

VEDOUČÍ PROJEKTU	VYPRACOVAL	KONTROLOVAL	AUTORIZACE	STAVBY VODNÍHO HOSPODÁŘSTVÍ A KRAJINNÉHO INŽENÝRSTVÍ		
Ing. Zdeněk Drašar	Ing. Jakub Kološ	Ing. Jiří Kaplan	Ing. Miloslav Šindlar	ŠINDLAR s.r.o., Na Brně 372/2a, 500 06 Hradec Králové, IČO 260 03 236		
KRAJ: Jihomoravský		STAVEBNÍ ÚŘAD: MM BRNO		FORMÁT	3 x A4	
KATASTRÁLNÍ ÚZEMÍ: Královo Pole, Řečkovice				DATUM	říjen 2021	
INVESTOR: Statutární město Brno, Dominikánské náměstí 196/1, Brno-město, 602 00 Brno				STUPEŇ	DŮR	
Brno, PPO – RN Řečkovice				ČÍSLO ZAKÁZKY	20210151	
				SOUŘADNÝ / VÝŠKOVÝ SYSTÉM	Bpv	
				INTERVAL VRSTEVNIC		
SO 01 Rozdělovací objekt Ulice Myslínova - PO přeložky kanalizace				MĚŘÍTKO	1 : 200/100	ČÍSLO KOPIE
				Č. VÝKRESU	D.1.5	