



VĚTEV 2 (UHELNÁ) – 2. ČÁST
VZOROVÝ PŘÍČNÝ ŘEZ 1 : 50

Km 0,500 00

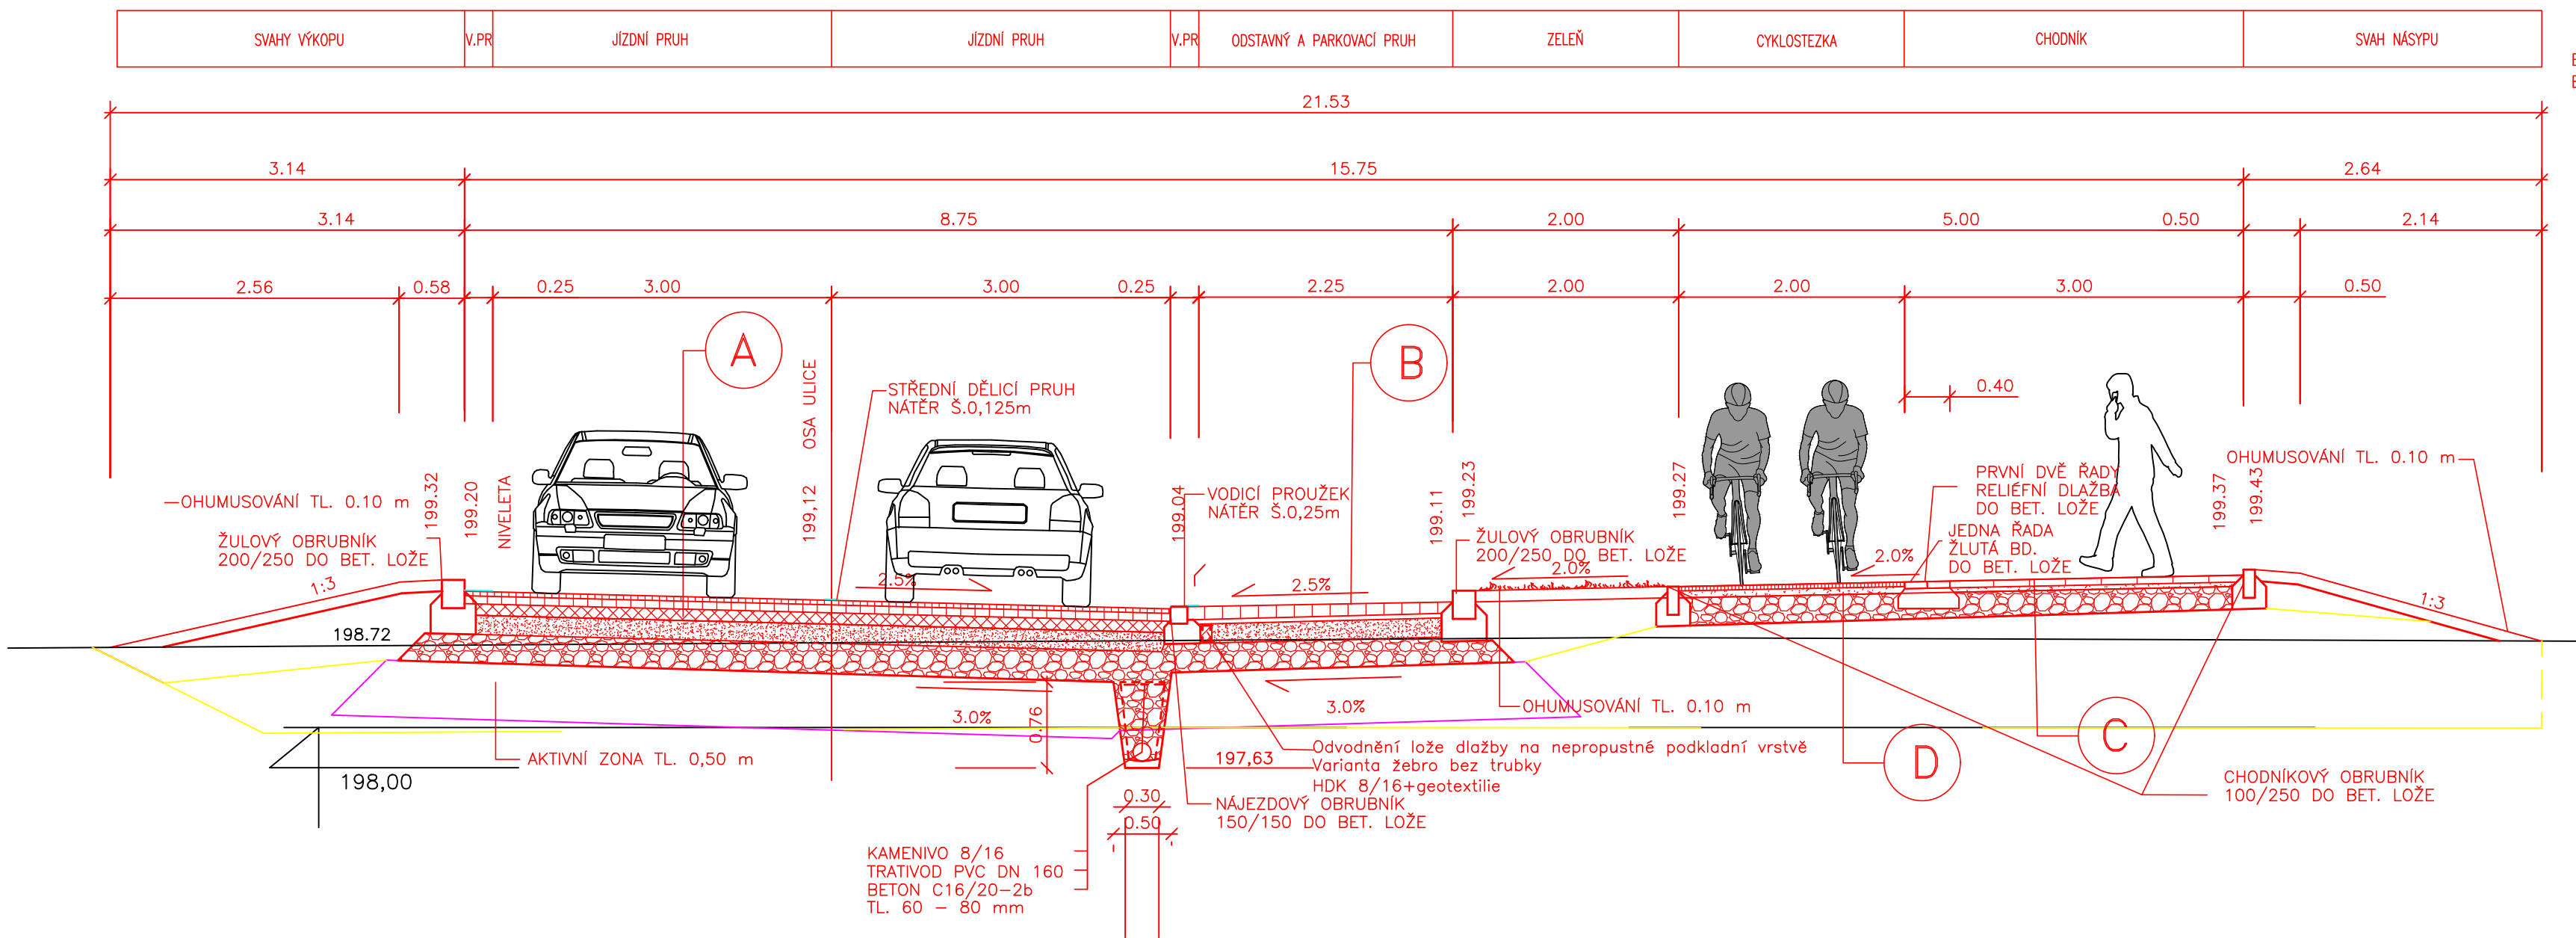

KONSTRUKCE VOZOVEK NA KOMUNIKACI "UHELNÁ"

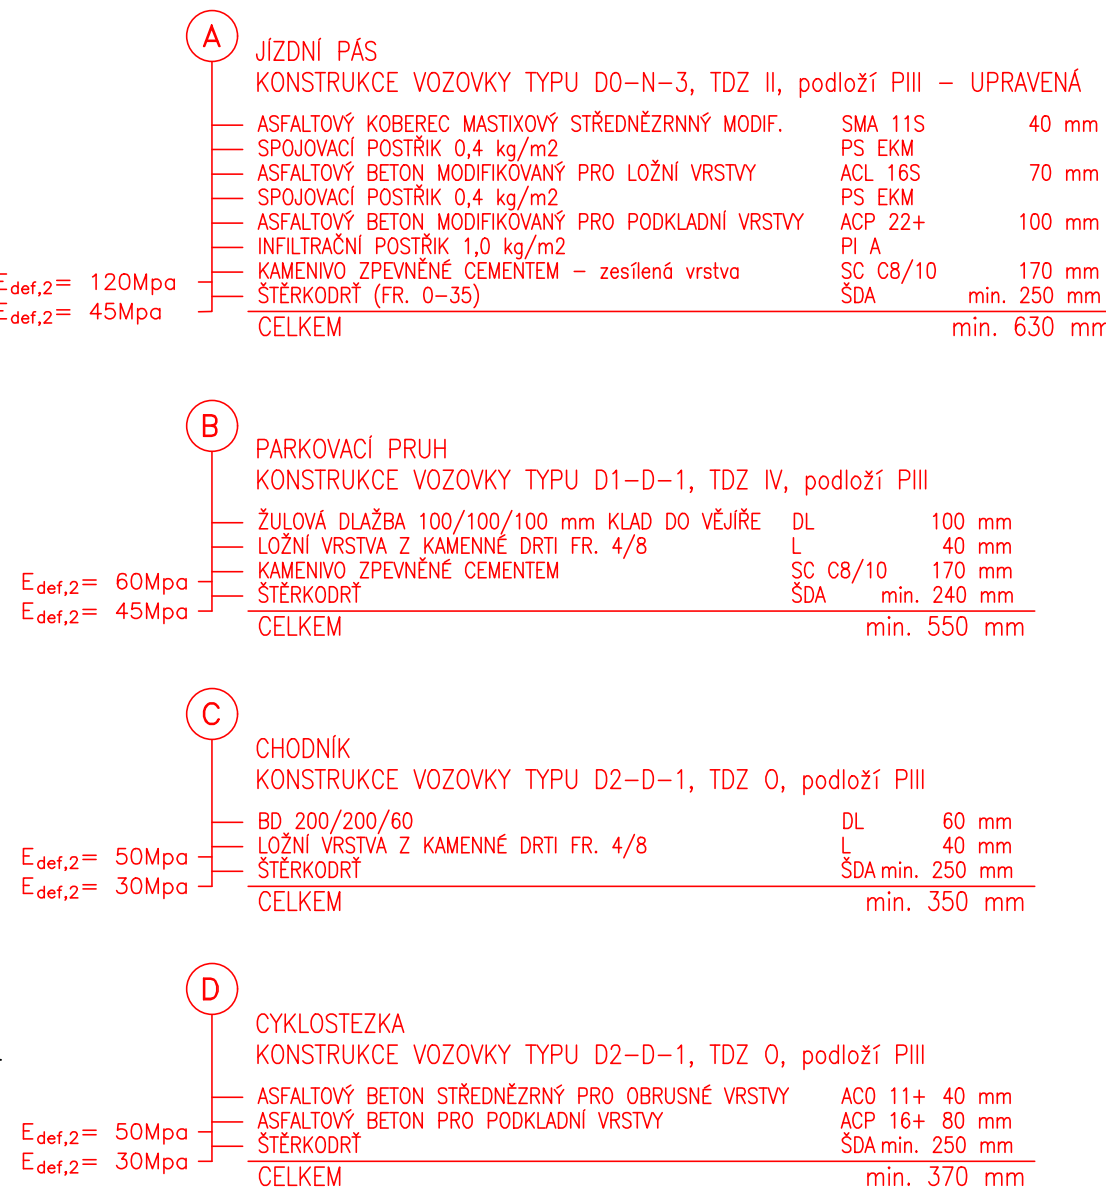

Dokumentace k připomínkám

			ČÍSLO SOUPRAVY:
REVIZE Č.	DATUM	ZMĚNA	



SUDOP BRNO, spol. s r.o.
Kounicova 26
611 36 Brno

OBJEDNAVATEL:	Statutární město Brno – Odbor investiční Magistrátu města Brna Kounicova 67, 601 67 Brno	tel. : +420 972 625 804 E-mail: sudop@sudop-brno.cz
PROFESNÍ SKUPINA:	12 Mosty	VEDOUcí PROF. SKUPINY Ing. Karel Pukl
ODPOVĚDNÝ PROJ. ZAKÁZKY Ing. Radomír Hanák Ing. Petr Šramota	ODPOVĚDNÝ PROJ. PS, SO Ing. Libor Habrňal	NAVŘHL, VYPRACOVAL Bc. Stanislav Brutovský
KRAJ: Jihomoravský	POVĚŘENÝ OÚ: Brno	KONTROLOVAL Ing. Petr Pištek
Přestavba ŽUB - městská infrastruktura aktualizace dokumentace ulice Uheľná ve stupni DSP SO 06-18-116.1,2 Větev 2 (Uheľná) – 2.část, komunikace, chodníky		STUPEŇ: DSP
VZOROVÝ PŘÍČNÝ ŘEZ 1:50		ZAK. ČÍSLO 20098-01-1119 MĚŘÍTKO 1:50 DATUM: 01/2021
		ARCH. ČÍSLO 2020120016 POČET FORMÁTŮ 4 A4 PŘÍLOHA 4