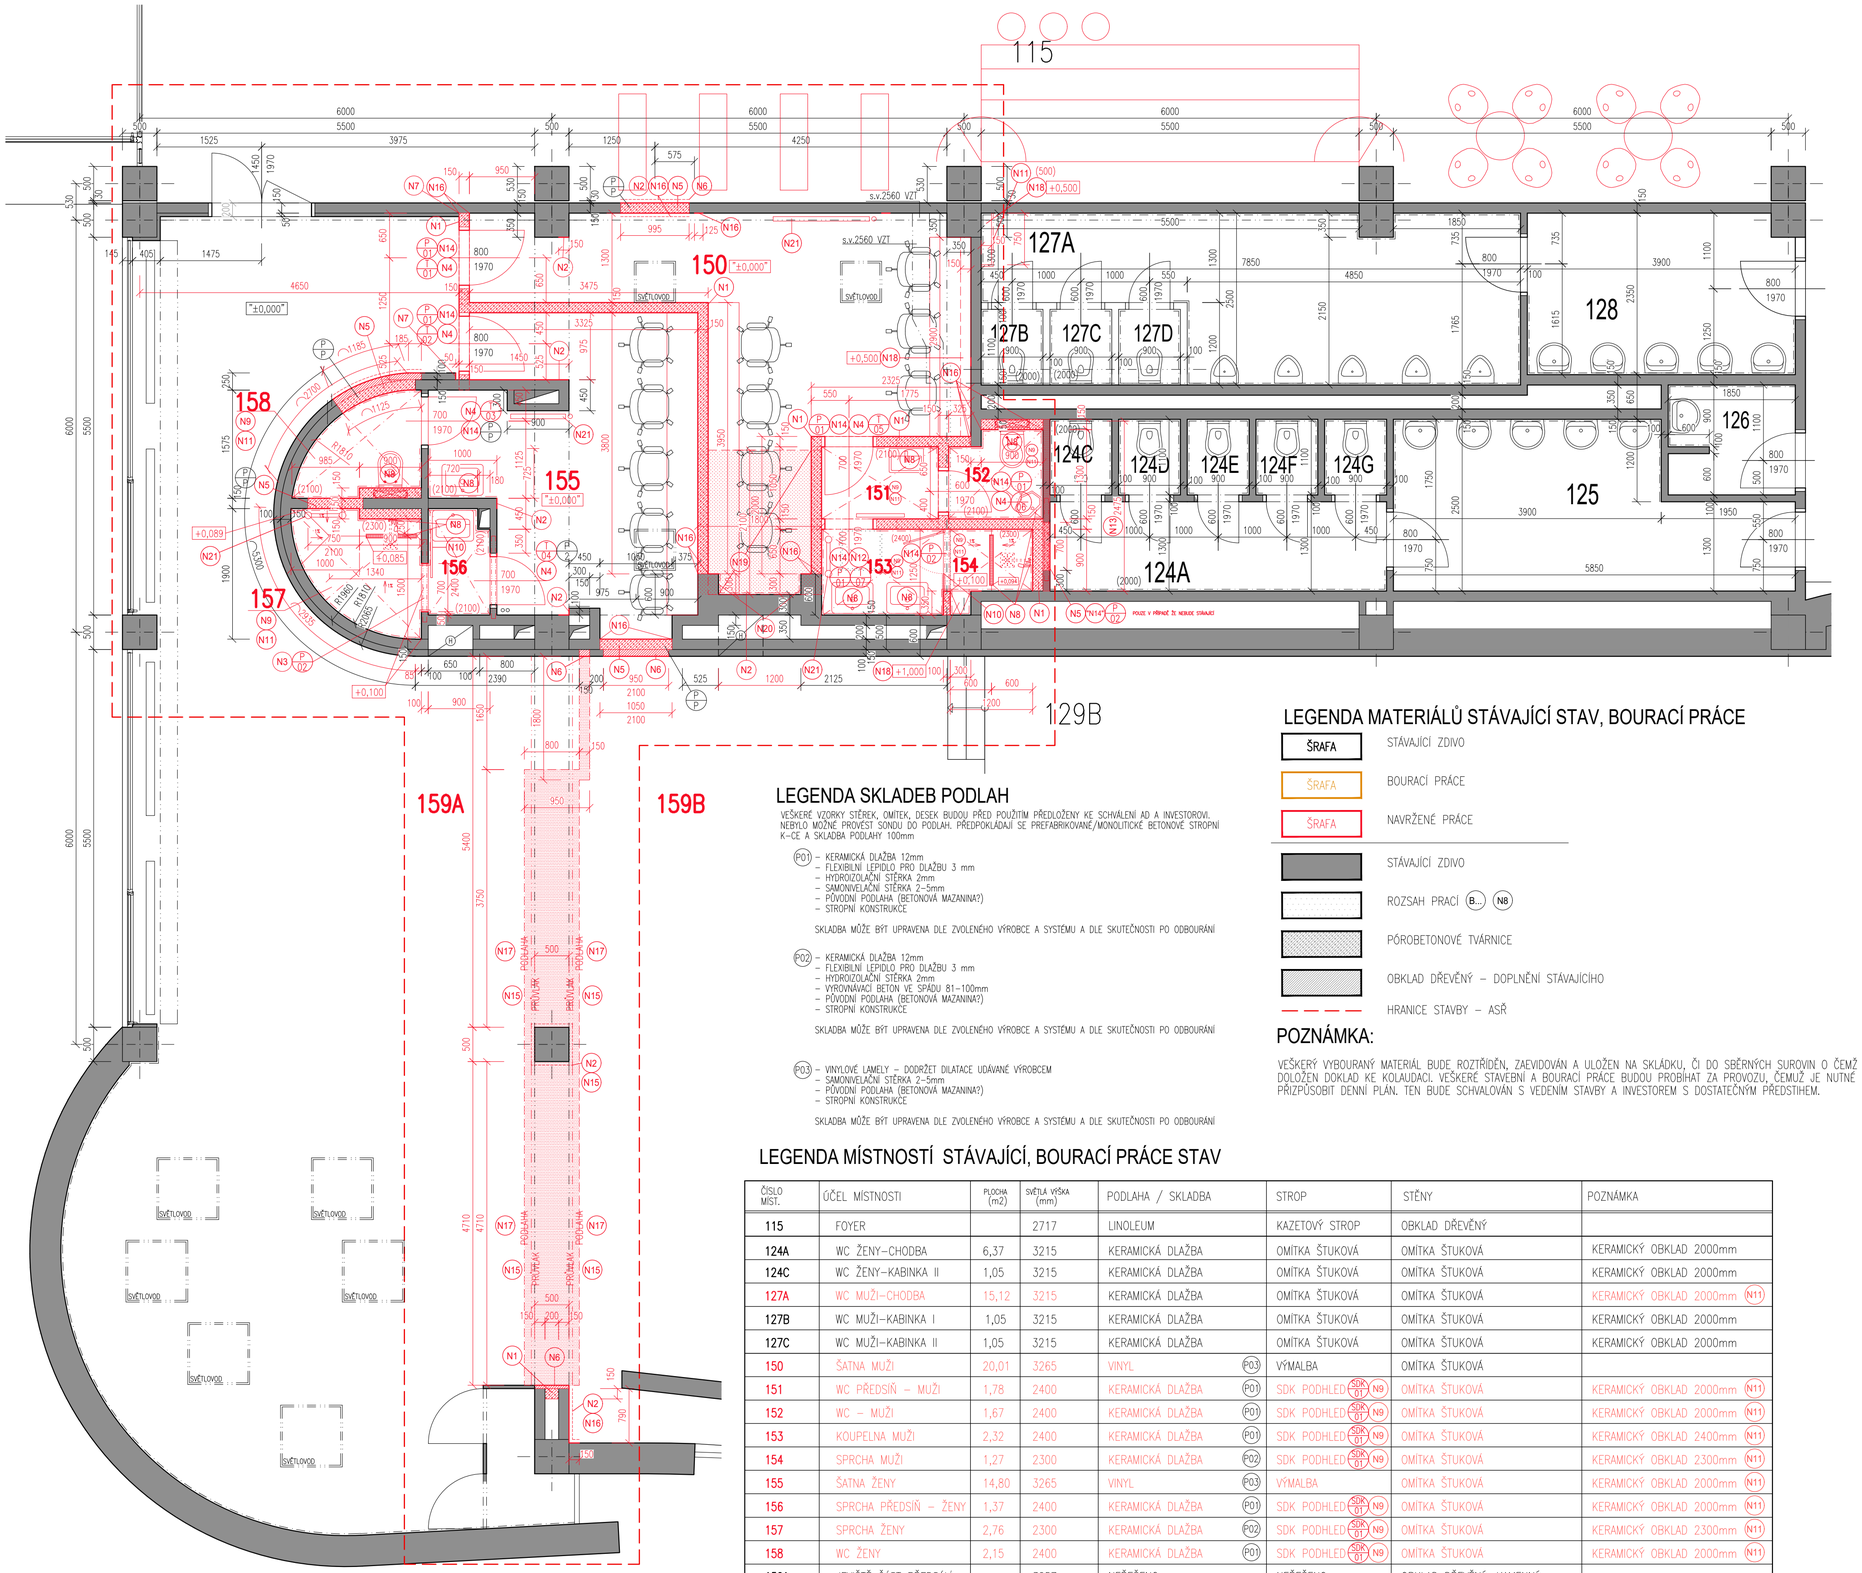

POZNÁMKY VŠEOBECNÉ NAVRŽENÉ PRÁCE:

- VEŠKERÉ NEJASNOSTI KONZULTUJTE S PROJEKTANTEM
- ROZMĚRY VÝPLNÍ OTVORŮ, OBKLADŮ NUTNÉ ZAMĚŘIT/OVĚŘIT PŘÍMO NA STAVBĚ
- DOKUMENTACE JE ZPRACOVÁNA DLE PASPORTIZACE A DLE ZAMĚŘENÍ SKUTEČNÉHO STAVU.
- PŘED ZAHÁJENÍM PRACÍ PŘEDLOŽÍ ZHOTOVITEL KE SCHVÁLENÍ TP BOURACÍCH, SANAČNÍCH PRACÍ, VEŠKERÉ TECHNICKÉ A MATERIÁLOVÉ LISTY K POUŽITÝM MATERIÁLŮM
- VZORKY STĚREK, OMÍTEK, PODLAH, OBKLADŮ ATD. BUDOU PŘED POUŽITÍM PŘEDLOŽENY KE SCHVÁLENÍ AD, INVESTOROVI
- VÝKRESY NÁBYTKU NEJSOU SOUČÁSTÍ VÝKRESU
- VZHLEDEM K REKONSTRUKCI STÁVAJÍCÍHO OBJEKTU NUTNÉ KONZULTACE S AD!!!

- N1 VYZDĚNÍ NOVÉHO ZDIVA – NOVÉ OMÍTKY NA VOLITELNÉ POVRCHY (NEVYRESLOVÁNO)
- N2 NOVÉ OMÍTKY – PODKLAD BUDE ZBAVEN VĚŠKERÝCH TAPET, LEPIDEL, NEČISTOT A DEGRADOVANÝCH UKOTVENÝCH OMÍTEK – PO ZAKRYTÍM POVRCHY NEBUDOU OMÍTKY PROVEDENY. PROVEST POUZE PENETRACI POVRCHU – POD OMÍTKU POUŽÍT KONKRÉTNÍ PENETRAČNÍ MATER. PRO DANÉ POVRCHY
- N3 OSAZENÍ PŘEKLADU NAD PŘEKLAD – NUTNÉ OVĚŘIT VÝŠKU PŮVODNÍHO PŘEKLADU A V PŘÍPADĚ NUTNOSTI OSADIT 2 NAD SEBE. NEBO PROVEST TAKOVÁ OPATŘENÍ ABY NEDOŠLO VYŘÍZNUTÍ VYBOURANÉ PŮVODNÍHO PŘEKLADU KE ZHROUCENÍ ZDIVA
- N4 MONTÁŽ DVEŘNÍ VÝPLNĚ OTVORŮ – VČETNĚ PRAHU, ZÁRUBNĚ – VČETNĚ DODÁVKY MATERIÁLU
- N5 ZAZDĚNÍ PŮVODNÍHO OTVORU
- N6 DOPLNĚNÍ DŘEVĚNÉHO OBKLADU – DLE PŮVODNÍHO MAKSIMÁLNĚ VOLNÉ NEDÍLNÉ MÍSTO) – PŘEDPOKLAD DODÁVKY NOVÉHO WC., MOŽNOST ODKOUPENÍ VYZTAHNUTÍ ZE STAVBY
- N7 ZALIŠTOVÁNÍ DŘEVĚNÉHO OBKLADU – MOŽNÉ POUŽÍT PŘÍPADNĚ DEMONTOVANÉ PŮVODNÍ OBKLAD
- N8 MONTÁŽ ZAŘIZOVACÍHO PŘEDMĚTU
- N9 MONTÁŽ SDK PODHLEDU – 2x12,5mm, 2x CD 60x27, NOMINÁLNÍ ZÁVĚS 40kg, PROFILY 600mm
- N10 SKLENĚNÁ ZÁSTĚNA
- N11 NOVÝ OBKLAD – VÝBĚR MAT. NUTNÉ KONZULTOVAT S AD.
- N12 MONTÁŽ POSUVNÉ DVEŘE – VČETNĚ ZÁRUBNĚ
- N13 NADEZDĚNÍ NAD STÁVAJÍCÍ ZEĎ – cca 1000mm
- N14 OSAZENÍ PŘEKLADU – PŘEKLADY BUDOU OSAZENY PŘED VYBOURANÍM OTVORŮ – PŘED BOURÁNÍM PROVEST KONTROLU SÍŤ
- N15 PŘÍPADNÁ SANACE BETONU – PŘEDPOKLÁDÁME CCA 15% DO 10mm – STAV K-CE NEZNÁMÝ, ROZMĚRY VÝŠKOVÉ ODHAD
- N16 LOKÁLNÍ ZESÍLENÍ PŘÍDAVNOU VÝZTUŽNOU TKANINOU – PŘEDPOKLÁDÁ SE 2 POVLOKOVÁ NA NOVÉ K-CE, DOSMÝTÍM MYSLÍ... NEZNÁZORNĚNO NA VŠECH MÍSTECH
- N17 ÚPRAVY PODLAH PO DEMOLICI ZDIVA NEJSOU SOUČÁSTÍ DODÁVKY ASŘ
- N18 VÝŠKU PŘÍZDÍVKY MOŽNO UPRAVIT DLE ZVOLENÉHO OBKLADU – NUTNÉ KONZULTOVAT S AD.
- N19 NOVĚ PROVEDENÁ ČÁST STROPNÍ K-CE – TRAPÉZOVÝ PLECH DKZ 1001 PŮVODNÍ A BETON C25/30/XC2 150mm – PLECHY POUŽÍVAT NA ÚBORANÉ ZÍ
- N20 OSAZENÍ UPE 200 – PODEPŘENÍ VSŽ PLECHU – 3x 350mm – MOŽNÁ ZMĚNA V RÁMCI ZPRACOVÁNÍ TP
- N21 OSAZENÍ TOPENEHO TĚLESA – PODROBNOSTI ZÍ

PODHLEDY SDK

SDK 01 – STROPNÍ K–CE
– NONIOVÝ ZÁVĚS
– NOSNÝ CD PROFIL 60X27
– MONTÁŽNÍ PROFIL CD 60x27
– SDK DESKA STANDARTNÍ BÍLÁ 12,5mm

LEGENDA MATERIÁLŮ STÁVAJÍCÍ STAV, BOURACÍ PRÁCE

- ŠRAFA – STÁVAJÍCÍ ZDIVO
- ŠRAFA – BOURACÍ PRÁCE
- ŠRAFA – NAVRŽENÉ PRÁCE
- STÁVAJÍCÍ ZDIVO
- ROZSAH PRACÍ (B... N8)
- PÓROBETONOVÉ TVÁRNICE
- OBKLAD DŘEVĚNÝ – DOPLNĚNÍ STÁVAJÍCÍHO
- HRANICE STAVBY – ASŘ

POZNÁMKA:

VEŠKERÝ VYBOURANÝ MATERIÁL BUDE ROZTŘÍDĚN, ZAEVIDOVÁN A ULOŽEN NA SKLÁDKU, ČI DO SBĚRNÝCH SUROVIN O ČEMŽ BUDE DOLOŽEN DOKLAD KE KOLAUDACI. VEŠKERÉ STAVEBNÍ A BOURACÍ PRÁCE BUDOU PROBÍHAT ZA PROVOZU, ČEMUŽ JE NUTNÉ PŘIZPŮSOBIT DENNÍ PLÁN. TEN BUDE SCHVALOVÁN S VEDENÍM STAVBY A INVESTOREM S DOSTATEČNÝM PŘEDSTIHEM.

LEGENDA SKLADEB PODLAH

VEŠKERÉ VZORKY STĚREK, OMÍTEK, DESEK BUDOU PŘED POUŽITÍM PŘEDLOŽENY KE SCHVÁLENÍ AD A INVESTOROVI. NEBYLO MOŽNÉ PROVÉST SONDU DO PODLAH. PŘEDPOKLÁDÁJÍ SE PREFABRIKOVANÉ/MONOLITICKÉ BETONOVÉ STROPNÍ K–CE A SKLADBA PODLAHY 100mm

P01 – KERAMICKÁ DLAŽBA 12mm
– FLEXIBILNÍ LEPIDLO PRO DLAŽBU 3 mm
– HYDROIZOLAČNÍ STĚRKA 2mm
– SAMONIVELAČNÍ STĚRKA 2–5mm
– PŮVODNÍ PODLAHA (BETONOVÁ MAZANINA?)
– STROPNÍ KONSTRUKCE

SKLADBA MŮŽE BÝT UPRAVENA DLE ZVOLENÉHO VÝROBCE A SYSTÉMU A DLE SKUTEČNOSTI PO ODBOURÁNÍ

P02 – KERAMICKÁ DLAŽBA 12mm
– FLEXIBILNÍ LEPIDLO PRO DLAŽBU 3 mm
– HYDROIZOLAČNÍ STĚRKA 2mm
– VYROVNÁVACÍ BETON VE SPÁDU 81–100mm
– PŮVODNÍ PODLAHA (BETONOVÁ MAZANINA?)
– STROPNÍ KONSTRUKCE

SKLADBA MŮŽE BÝT UPRAVENA DLE ZVOLENÉHO VÝROBCE A SYSTÉMU A DLE SKUTEČNOSTI PO ODBOURÁNÍ

P03 – VINYLOVÉ LAMELY – DODRŽET DILATACE UDÁVANÉ VÝROBCEM
– SAMONIVELAČNÍ STĚRKA 2–5mm
– PŮVODNÍ PODLAHA (BETONOVÁ MAZANINA?)
– STROPNÍ KONSTRUKCE

SKLADBA MŮŽE BÝT UPRAVENA DLE ZVOLENÉHO VÝROBCE A SYSTÉMU A DLE SKUTEČNOSTI PO ODBOURÁNÍ

LEGENDA MÍSTNOSTÍ STÁVAJÍCÍ, BOURACÍ PRÁCE STAV

ČÍSLO MÍST.	ÚČEL MÍSTNOSTI	PLOCHA (m2)	SVĚTLÁ VÝŠKA (mm)	PODLAHA / SKLADBA	STROP	STĚNY	POZNÁMKA
115	FOYER		2717	LINOLEUM	KAZETOVÝ STROP	OBKLAD DŘEVĚNÝ	
124A	WC ŽENY–CHODBA	6,37	3215	KERAMICKÁ DLAŽBA	OMÍTKA ŠTUKOVÁ	OMÍTKA ŠTUKOVÁ	KERAMICKÝ OBKLAD 2000mm
124C	WC ŽENY–KABINKA II	1,05	3215	KERAMICKÁ DLAŽBA	OMÍTKA ŠTUKOVÁ	OMÍTKA ŠTUKOVÁ	KERAMICKÝ OBKLAD 2000mm
127A	WC MUŽI–CHODBA	15,12	3215	KERAMICKÁ DLAŽBA	OMÍTKA ŠTUKOVÁ	OMÍTKA ŠTUKOVÁ	KERAMICKÝ OBKLAD 2000mm N11
127B	WC MUŽI–KABINKA I	1,05	3215	KERAMICKÁ DLAŽBA	OMÍTKA ŠTUKOVÁ	OMÍTKA ŠTUKOVÁ	KERAMICKÝ OBKLAD 2000mm
127C	WC MUŽI–KABINKA II	1,05	3215	KERAMICKÁ DLAŽBA	OMÍTKA ŠTUKOVÁ	OMÍTKA ŠTUKOVÁ	KERAMICKÝ OBKLAD 2000mm
150	ŠATNA MUŽI	20,01	3265	VINYL P03	VÝMALBA	OMÍTKA ŠTUKOVÁ	
151	WC PŘEDSÍŇ – MUŽI	1,78	2400	KERAMICKÁ DLAŽBA P01	SDK PODHLED SDK 01 N9	OMÍTKA ŠTUKOVÁ	KERAMICKÝ OBKLAD 2000mm N11
152	WC – MUŽI	1,67	2400	KERAMICKÁ DLAŽBA P01	SDK PODHLED SDK 01 N9	OMÍTKA ŠTUKOVÁ	KERAMICKÝ OBKLAD 2000mm N11
153	KOUPELNA MUŽI	2,32	2400	KERAMICKÁ DLAŽBA P01	SDK PODHLED SDK 01 N9	OMÍTKA ŠTUKOVÁ	KERAMICKÝ OBKLAD 2400mm N11
154	SPRCHA MUŽI	1,27	2300	KERAMICKÁ DLAŽBA P02	SDK PODHLED SDK 01 N9	OMÍTKA ŠTUKOVÁ	KERAMICKÝ OBKLAD 2300mm N11
155	ŠATNA ŽENY	14,80	3265	VINYL P03	VÝMALBA	OMÍTKA ŠTUKOVÁ	KERAMICKÝ OBKLAD 2000mm N11
156	SPRCHA PŘEDSÍŇ – ŽENY	1,37	2400	KERAMICKÁ DLAŽBA P01	SDK PODHLED SDK 01 N9	OMÍTKA ŠTUKOVÁ	KERAMICKÝ OBKLAD 2000mm N11
157	SPRCHA ŽENY	2,76	2300	KERAMICKÁ DLAŽBA P02	SDK PODHLED SDK 01 N9	OMÍTKA ŠTUKOVÁ	KERAMICKÝ OBKLAD 2300mm N11
158	WC ŽENY	2,15	2400	KERAMICKÁ DLAŽBA P01	SDK PODHLED SDK 01 N9	OMÍTKA ŠTUKOVÁ	KERAMICKÝ OBKLAD 2000mm N11
159A	JEVIŠTĚ ČÁST PŘEDSÁLÍ		3257	NEŘEŠENO	NEŘEŠENO	OBKLAD DŘEVĚNÝ, KAMENNÝ	
159B	JEVIŠTĚ PŮVODNÍ ČÁST		5650–6020	NEŘEŠENO	NEŘEŠENO	OBKLAD DŘEVĚNÝ, TRAVERTIN	

VÝPIS PŘEKLADŮ:

OZN.	NÁZEV PREFIBRIKÁTU	CELKEM [ks]	SKLADEBNÝ ROZMĚR DÉLKA (mm)	ŠÍŘKA (mm)	VÝŠKA (mm)	POZN.
P/P	PŘEKLAD PŮVODNÍ					
P/1	PŘEKLAD SYSTÉMOVÝ K POROBETONOVÉMU ZDIVU	5	1250	150	124	
P/2	PŘEKLAD SYSTÉMOVÝ K POROBETONOVÉMU ZDIVU	3(4)	1200	60	195	

0,000 = ... m n.m.
SOUŘADNICOVÝ SYSTÉM : S-JTSK VÝŠKOVÝ SYSTÉM : B.p.V.

DRUH PRÁCE	ZMĚNA DOKONČENÉ STAVBY - STAVEBNÍ ÚPRAVY
VYPRACOVAL	Ak09, s.r.o. - Ing. Arch. Jiří Matušek, Ing. Fiala Roman
STAVEBNÍK	Statutární město Brno, Dominikánské náměstí 196/1, 60200 Brno
MÍSTO STAVBY	k.ú. Veveří (610372),Žerotínovo náměstí 533/6, p.č. 345/1
NÁZEV STAVBY	BÍLÝ DŮM - SÁL BŘETISLAVA BAKALY STAVEBNÍ ÚPRAVY DIVADELNÍHO ZÁZEMÍ
STAVEBNÍ OBJEKT	001
	STAVEBNÍ ČÁST
	NAVRŽENÝ STAV

GEN.PROJEKTANT :
AK09, s.r.o.
Myslínova 1689/33
612 00 Brno
mob: 77 56 88 108
IČ: 292 38 561

PARÉ Č.	
FORMÁT	8xA4
DATUM	8/2023
STUPEŇ PD	DPS
MĚŘÍTKO	1:50
Č. VÝKRESU	D.1.1.04