




VZOROVÝ ŘEZ A - A' 1:50
JIŽNÍ KURTINA

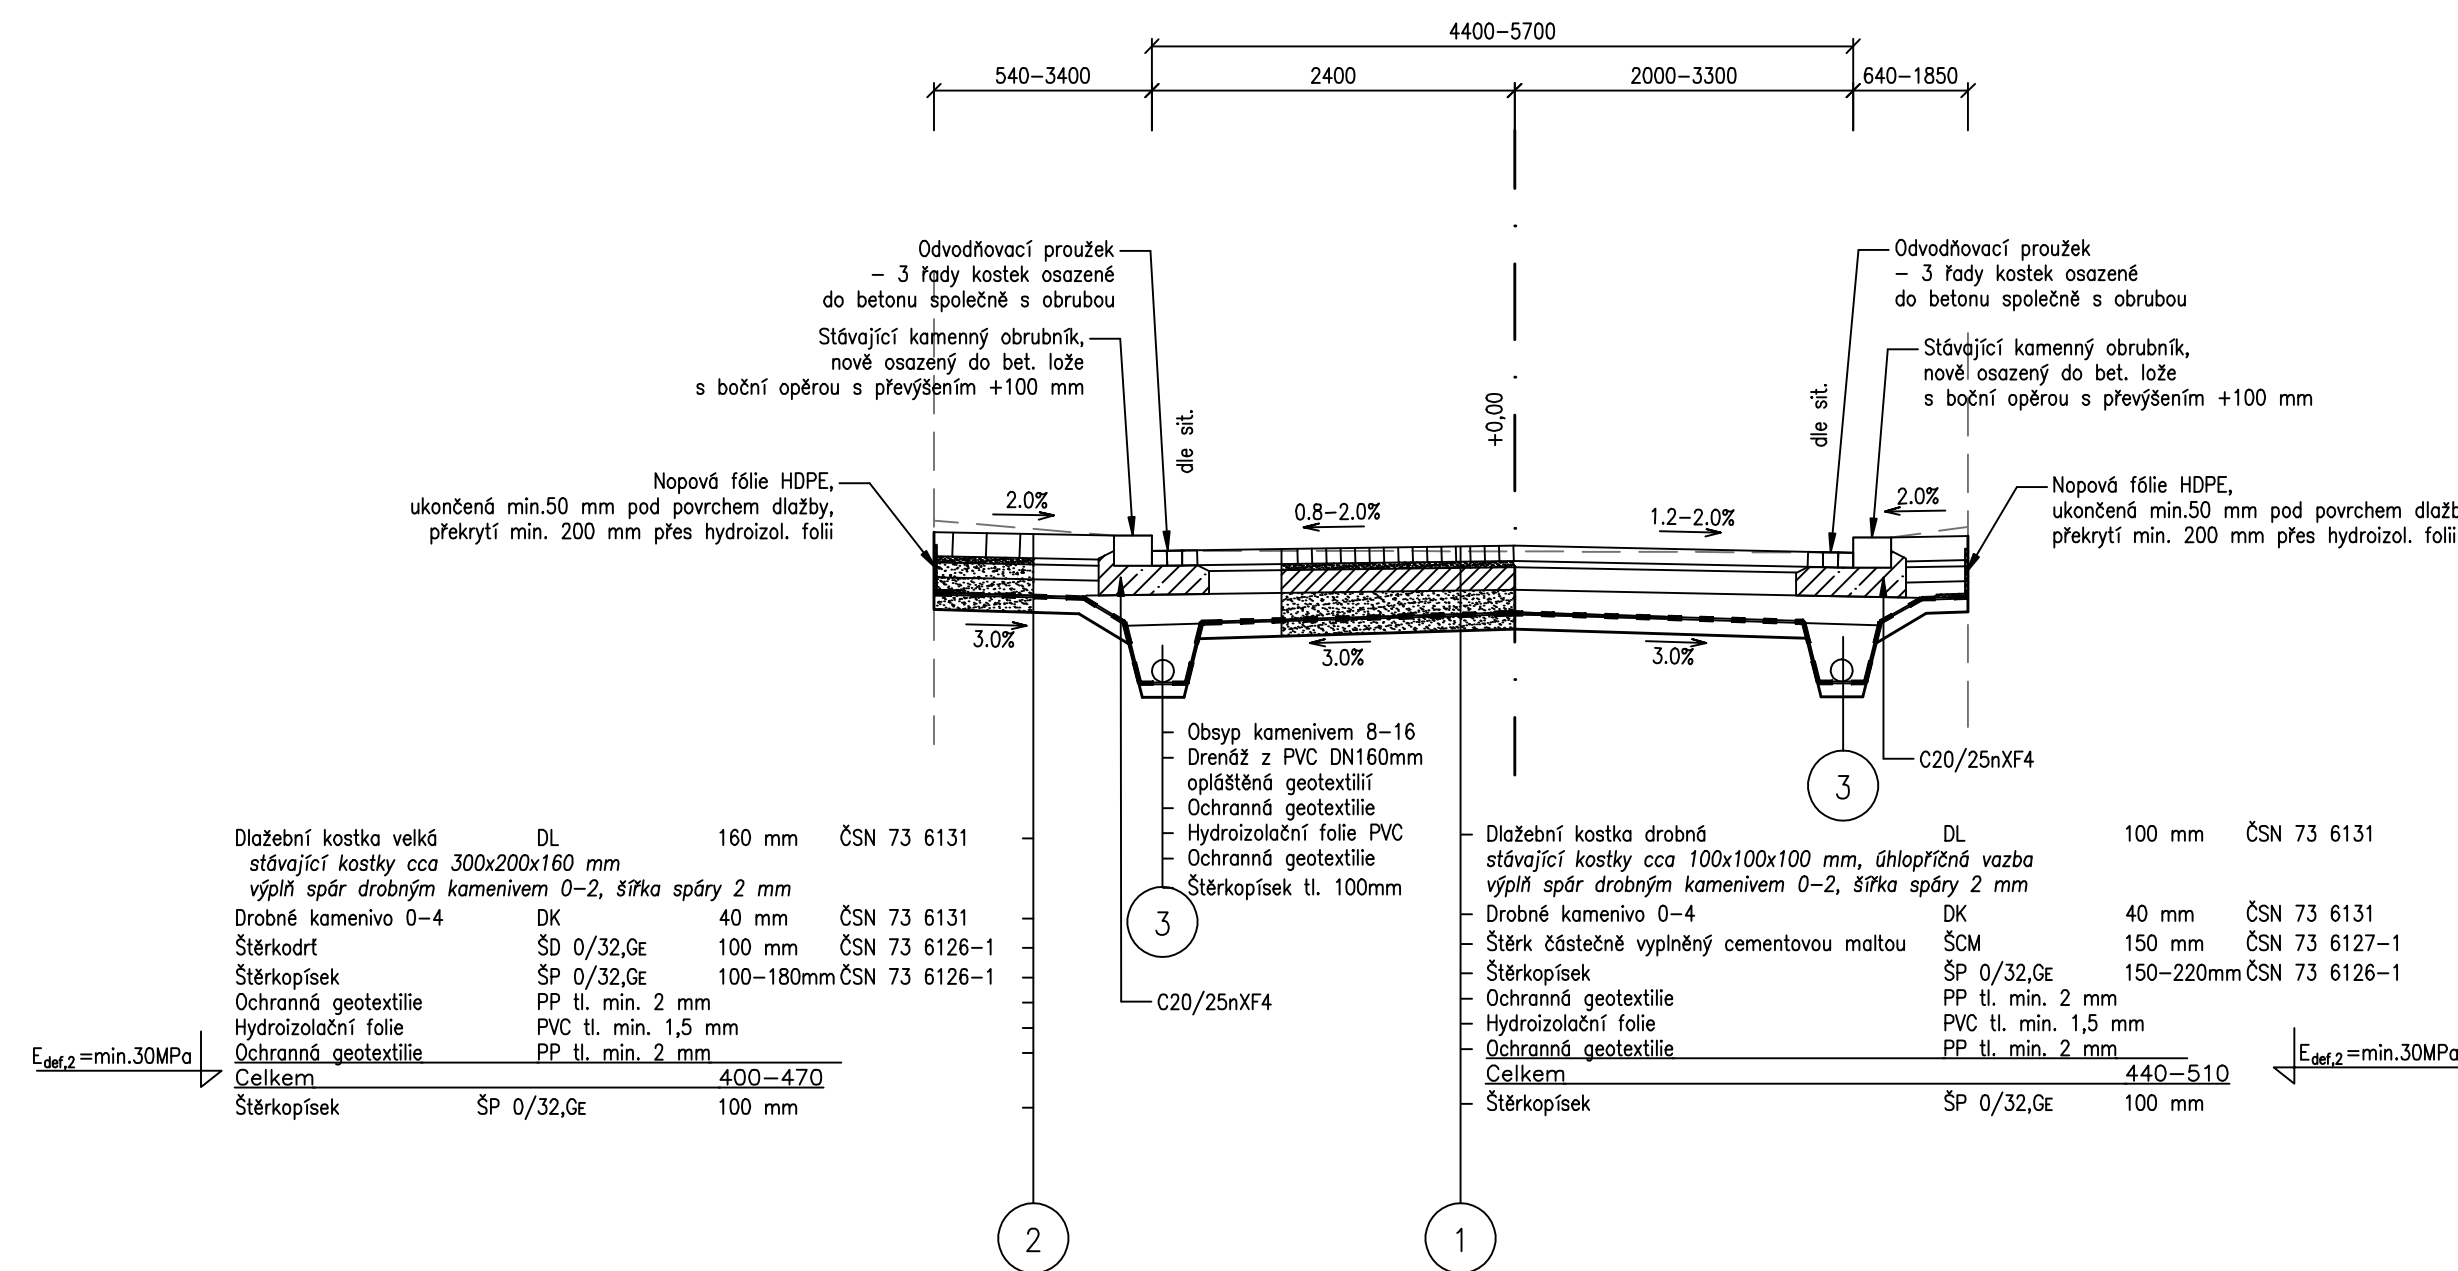


VZOROVÝ ŘEZ B - B' 1:50
VÝCHODNÍ KURTINA PODÉL ADMINISTRATIVY

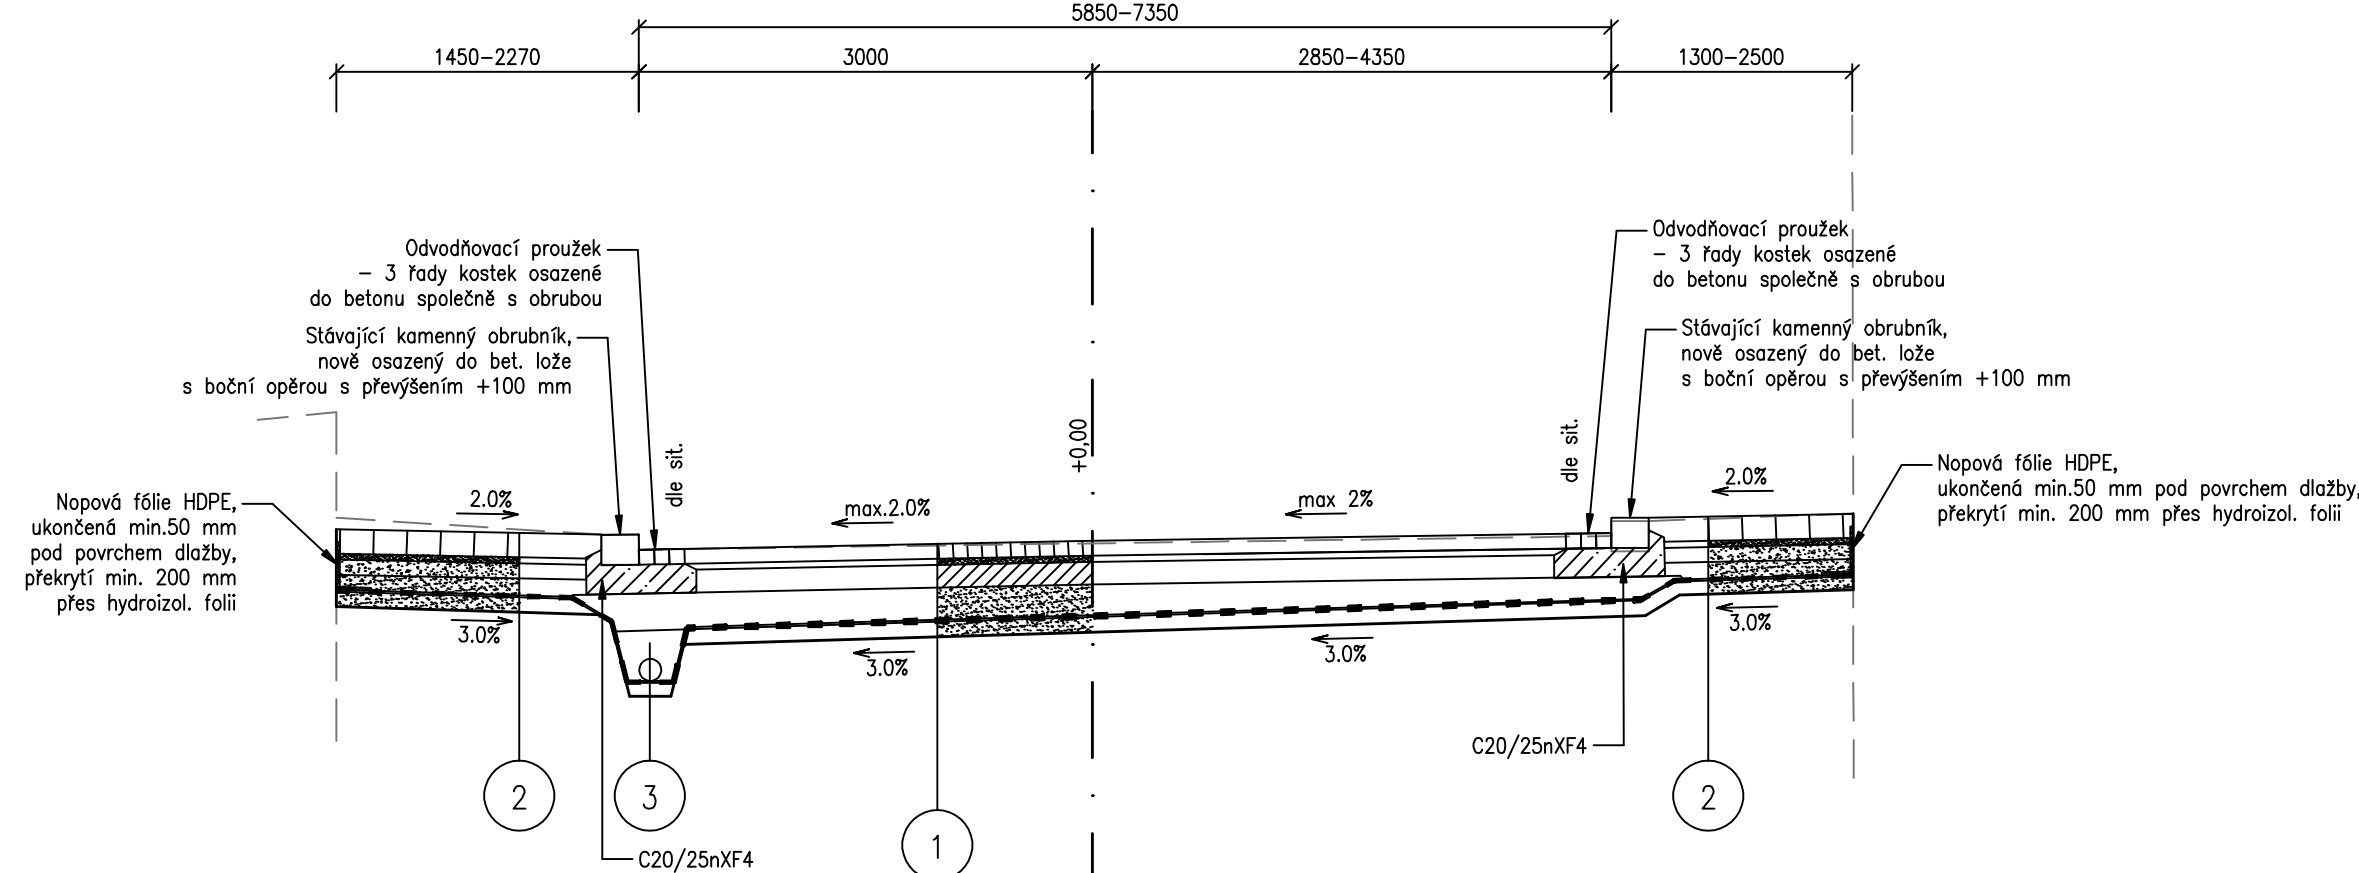


VZOROVÝ ŘEZ C - C' 1:50
VÝCHODNÍ KURTINA PODÉL STRÁŽNICE

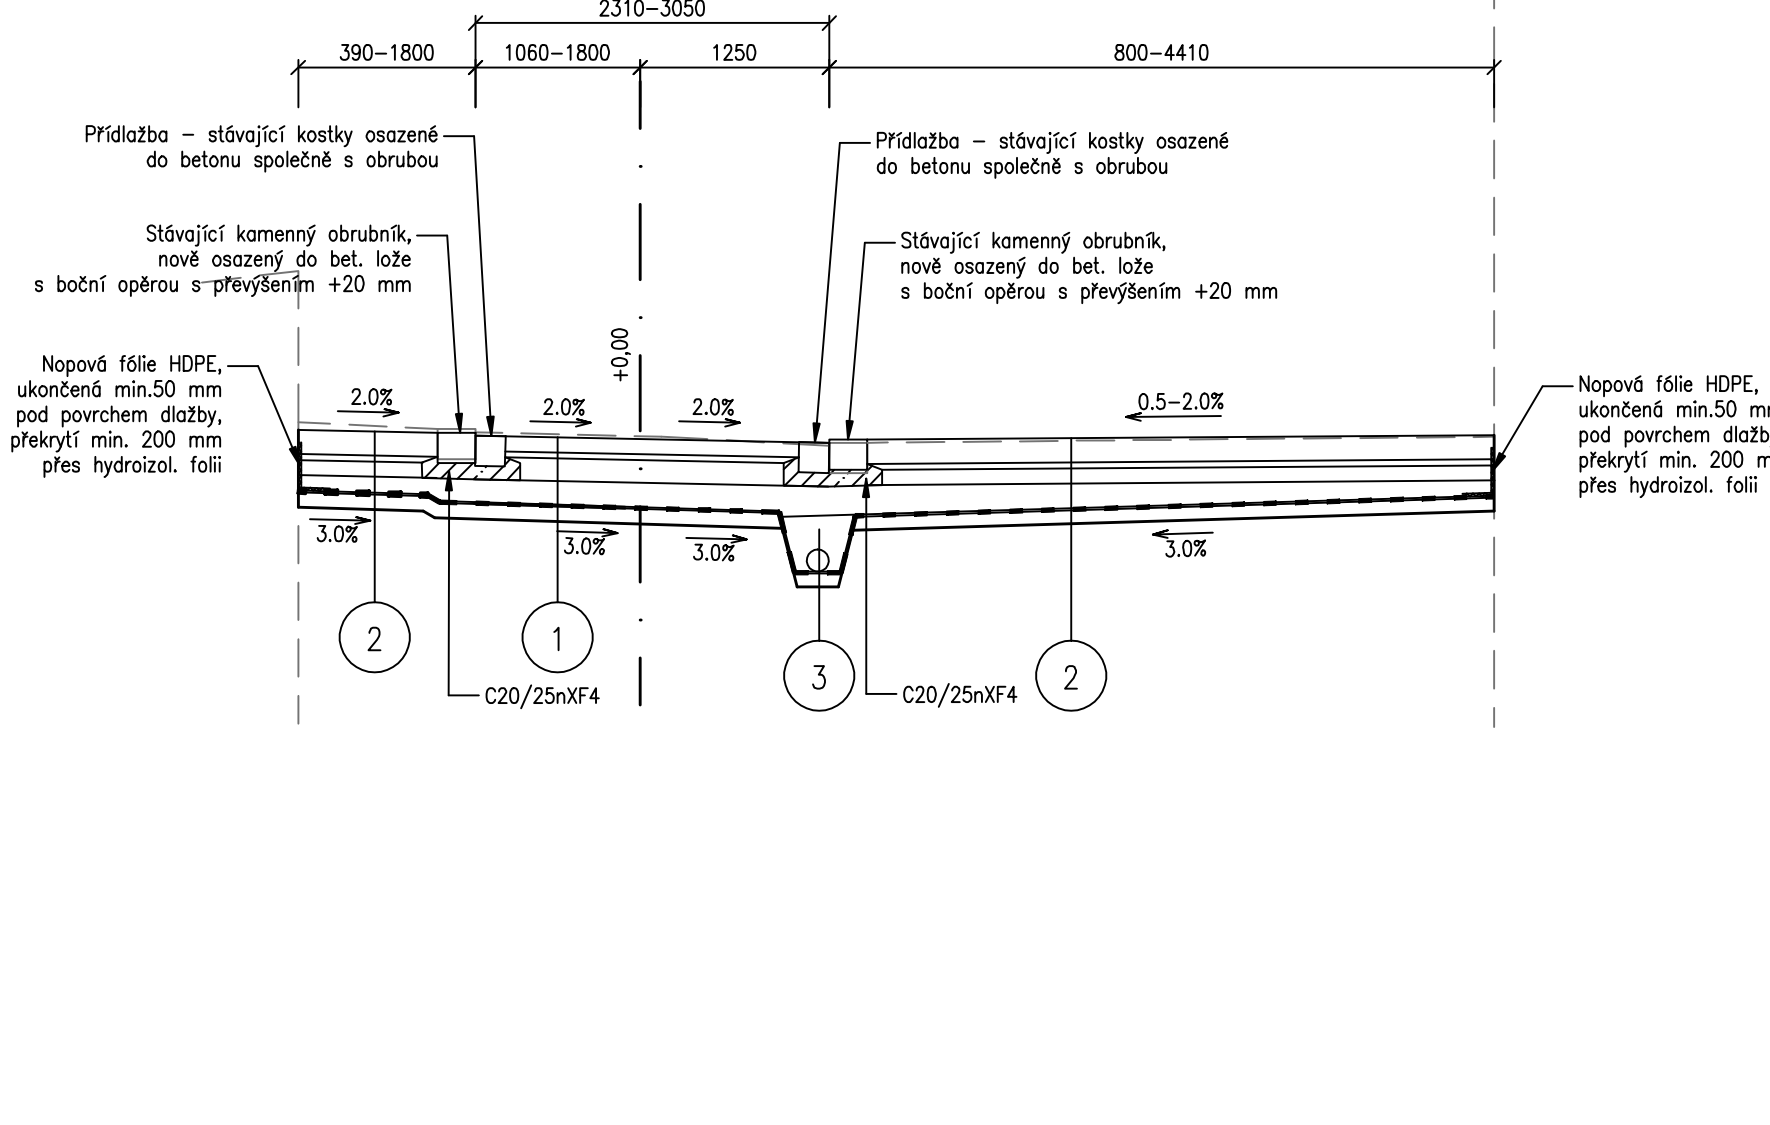


VZOROVÝ ŘEZ D - D' 1:50
ZÁPADNÍ KURTINA

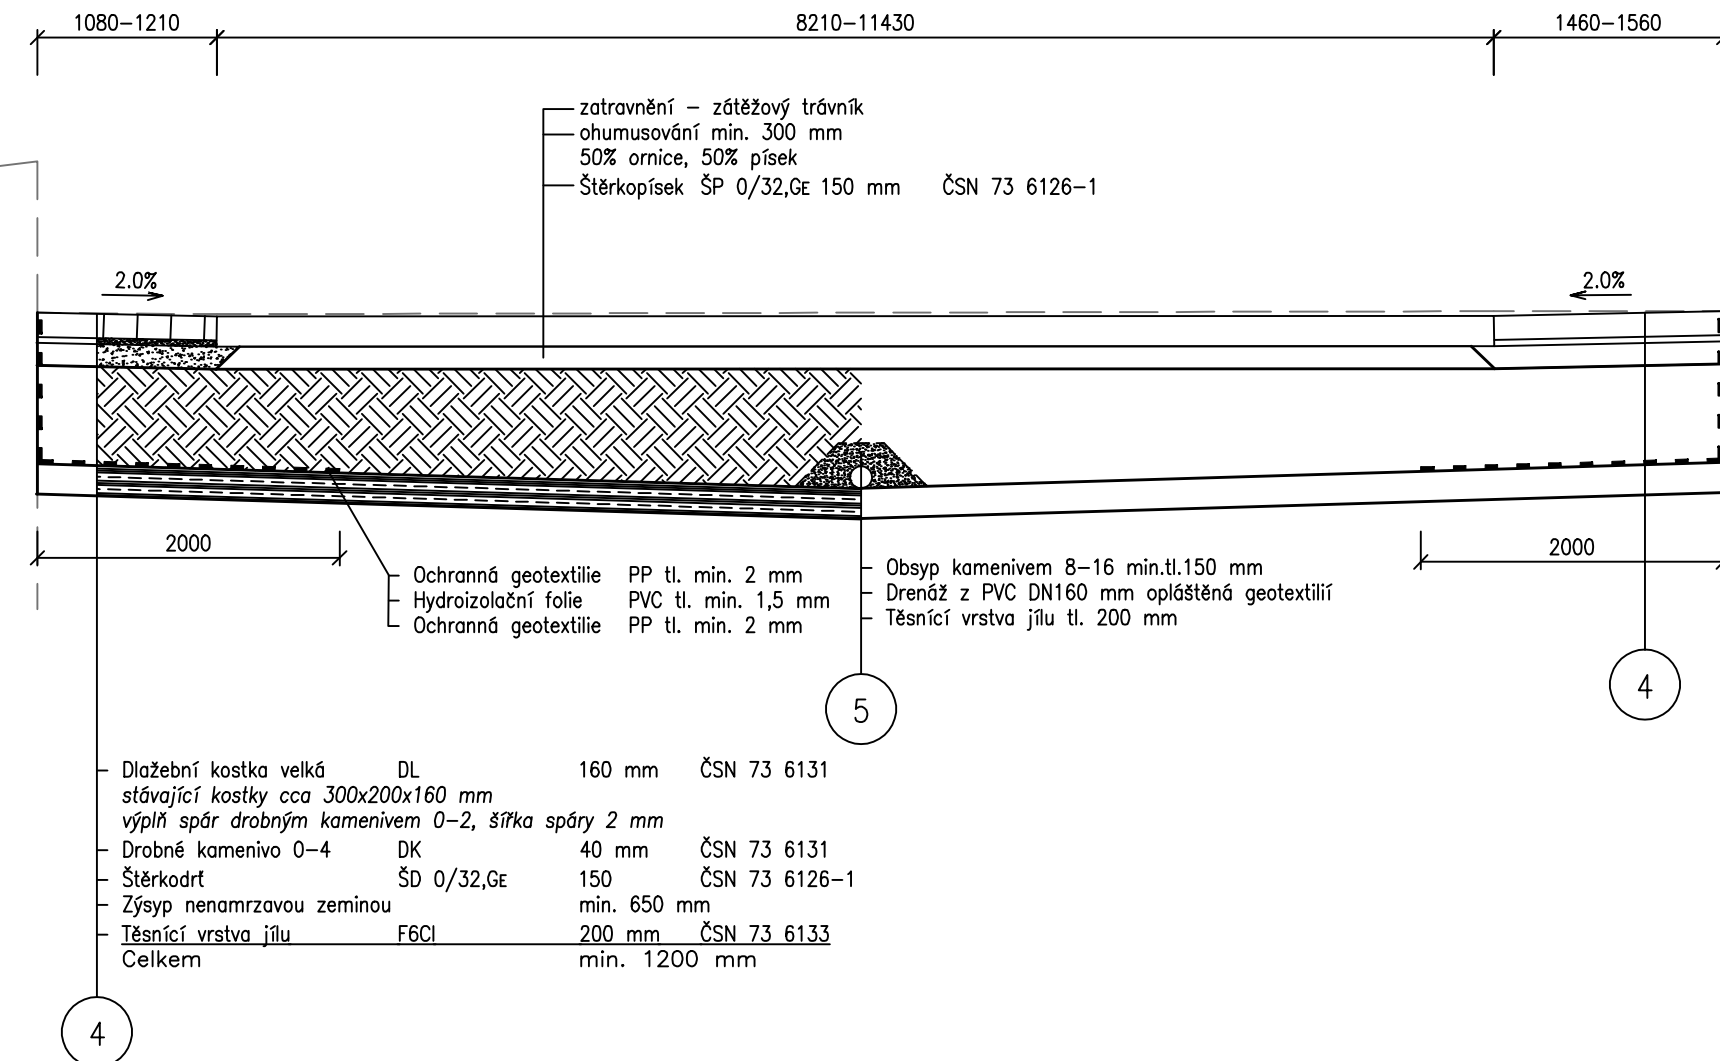


VZOROVÝ ŘEZ E - E' 1:50
JIHOVÝCHODNÍ BASTION

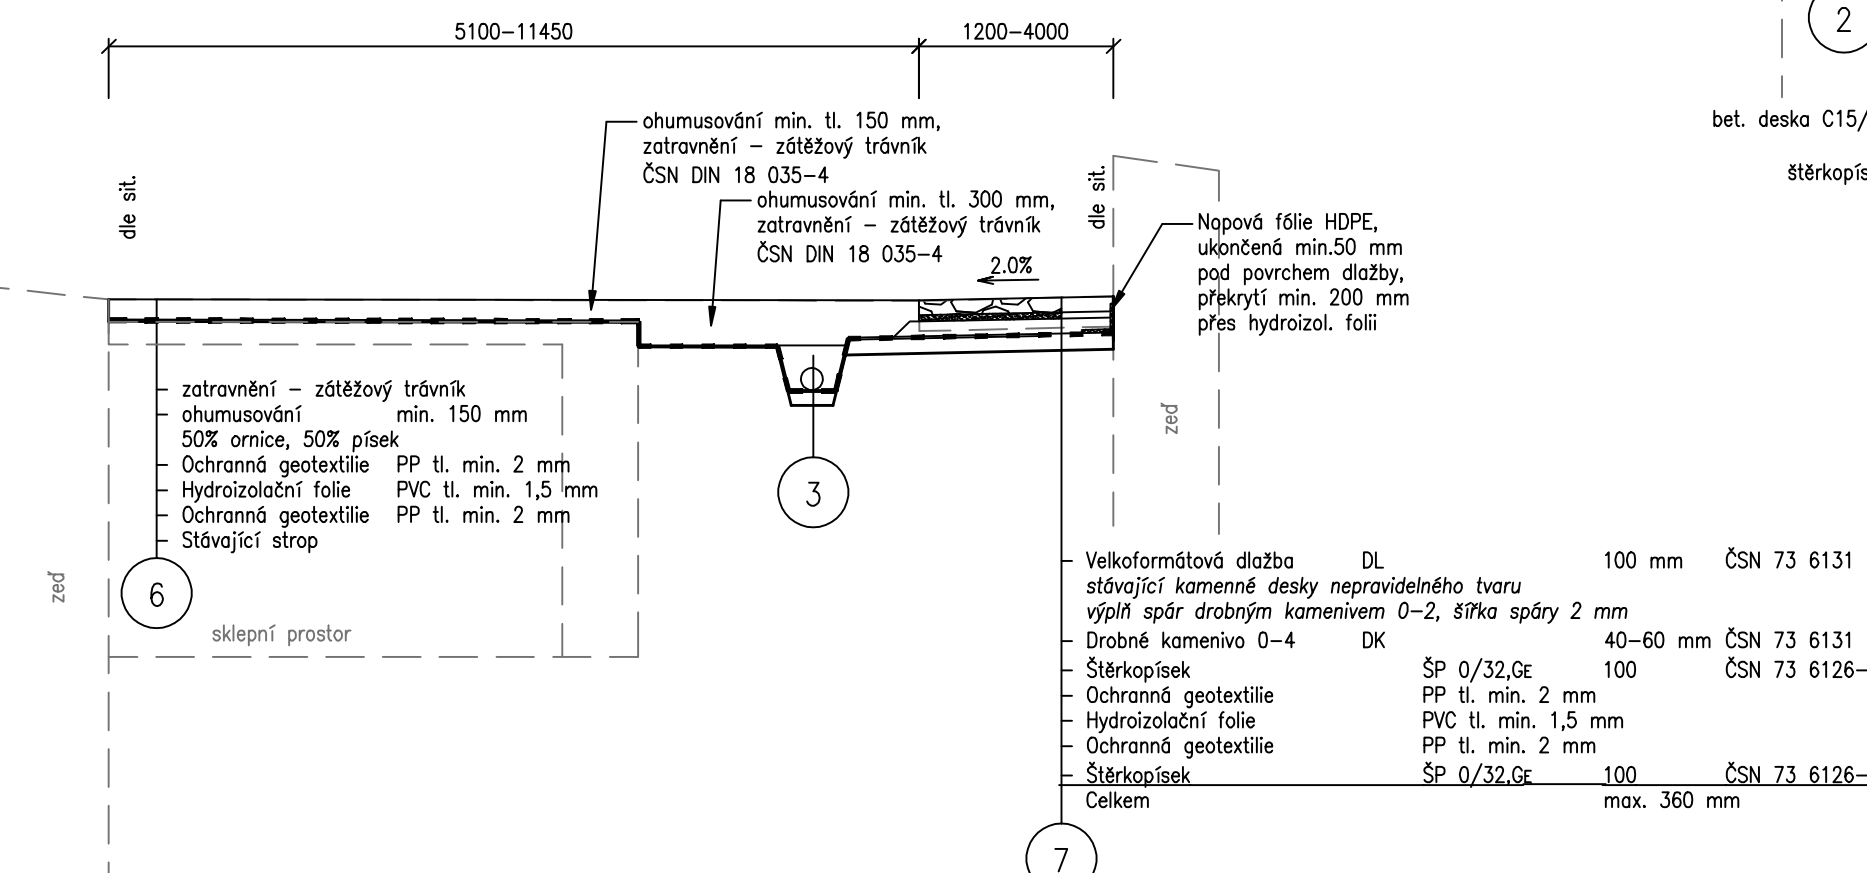


VZOROVÝ ŘEZ F - F' 1:50
HLAVNÍ SCHODIŠTĚ NAD JIŽNÍMI KASEMATY

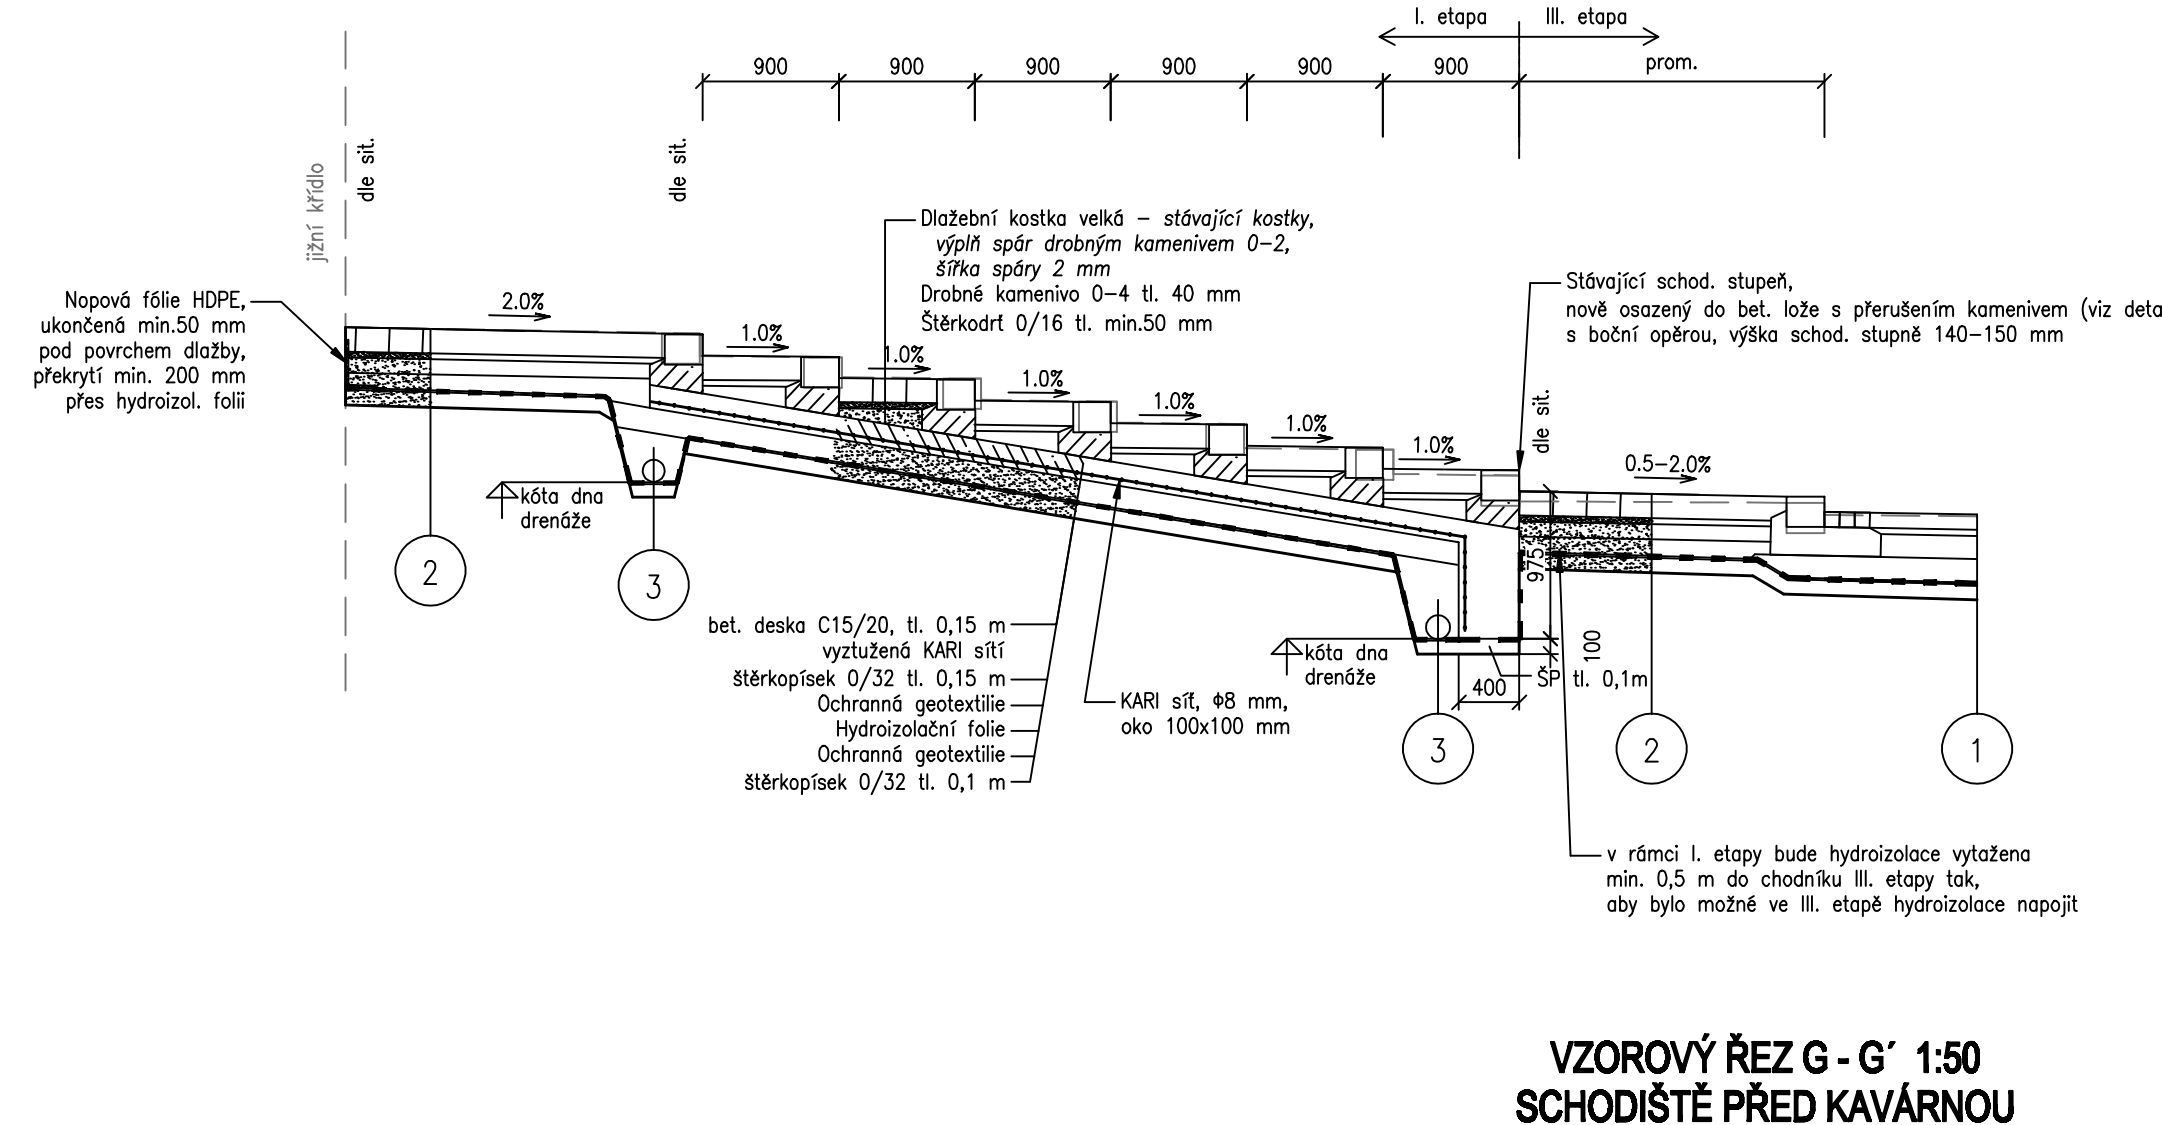

VZOROVÝ ŘEZ G - G' 1:50
SCHODIŠTĚ PŘED KAVÁRNOU

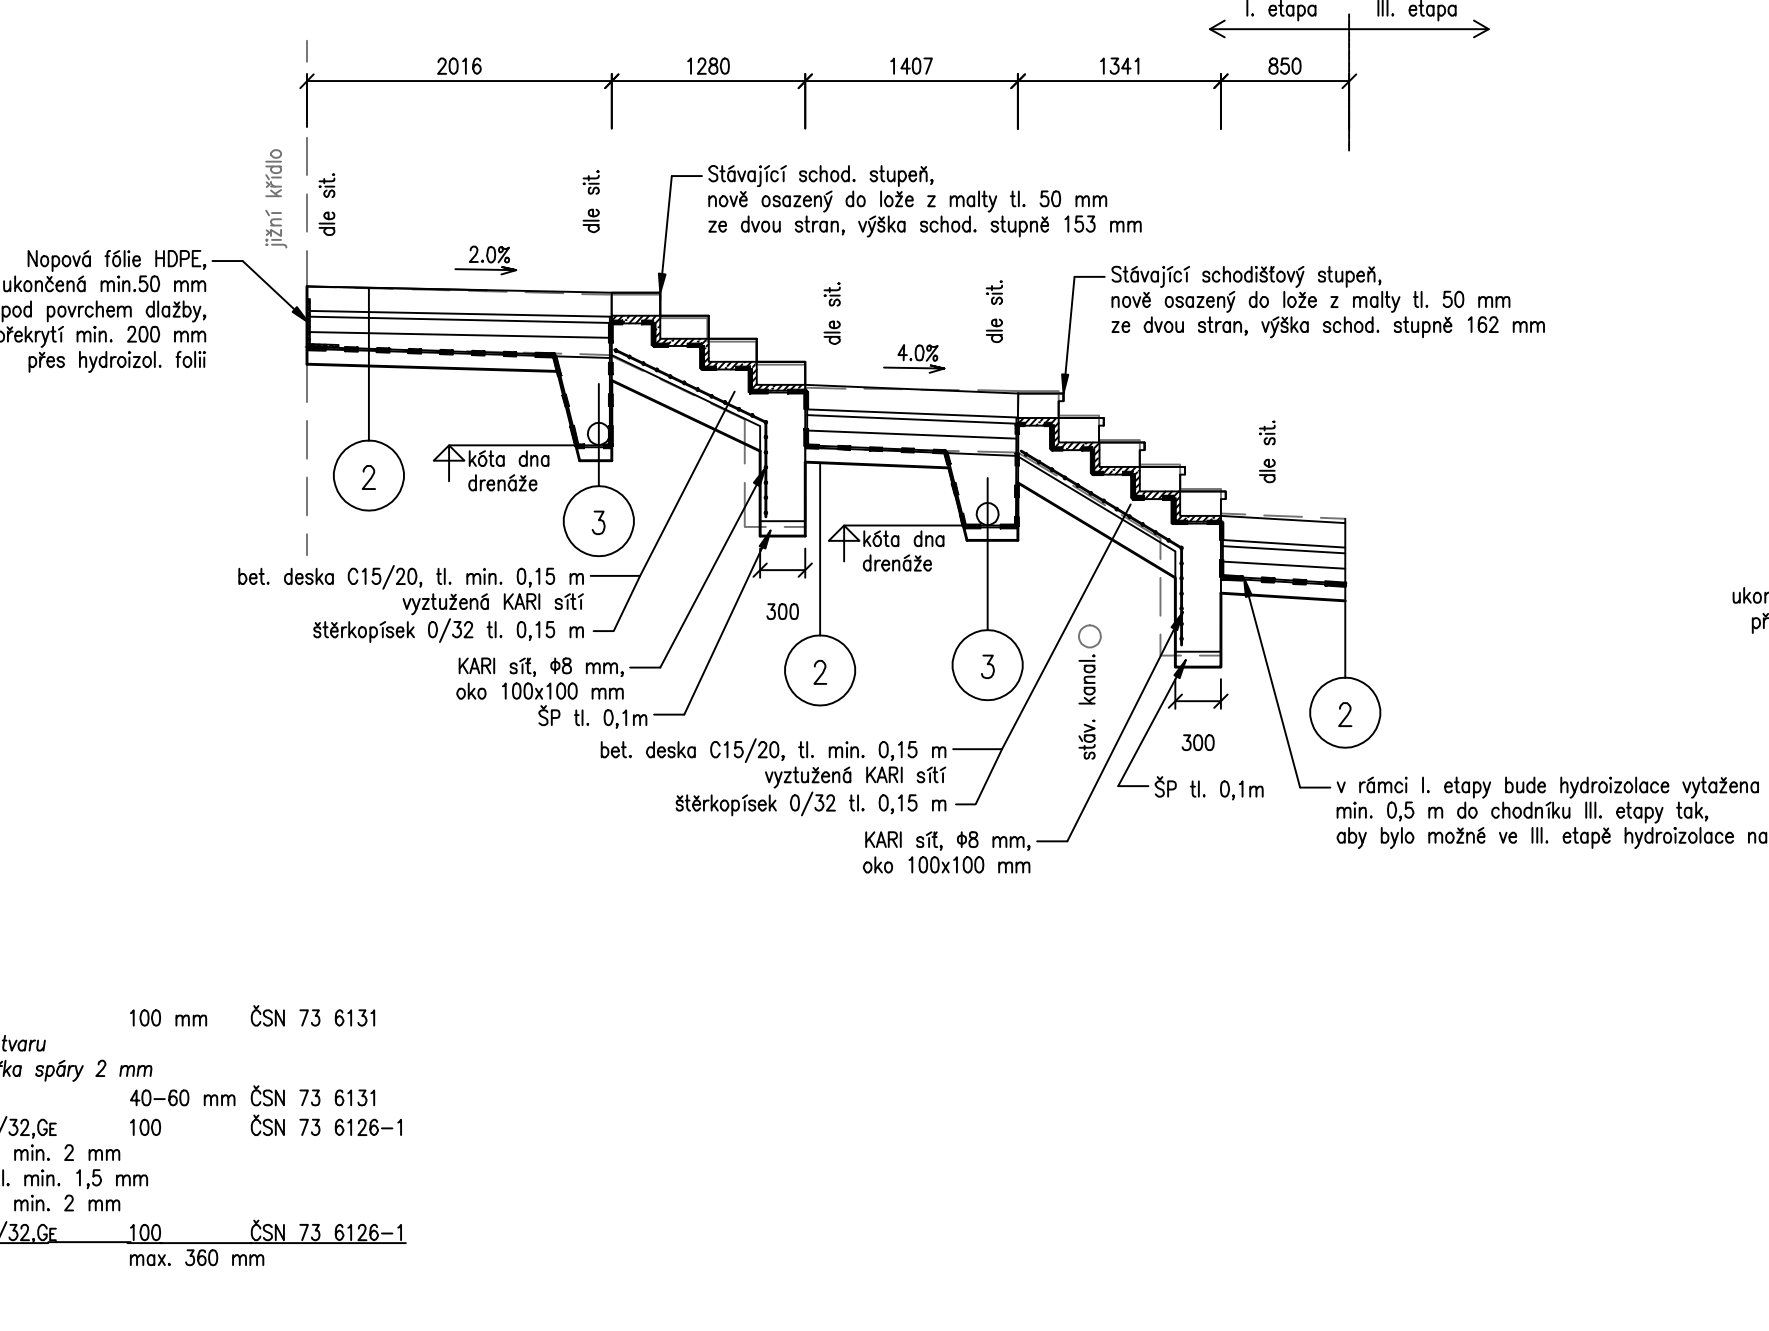

VZOROVÝ ŘEZ - OPRAVA ZDI NA JIHOVÝCHODNÍM BASTIONU 1:50

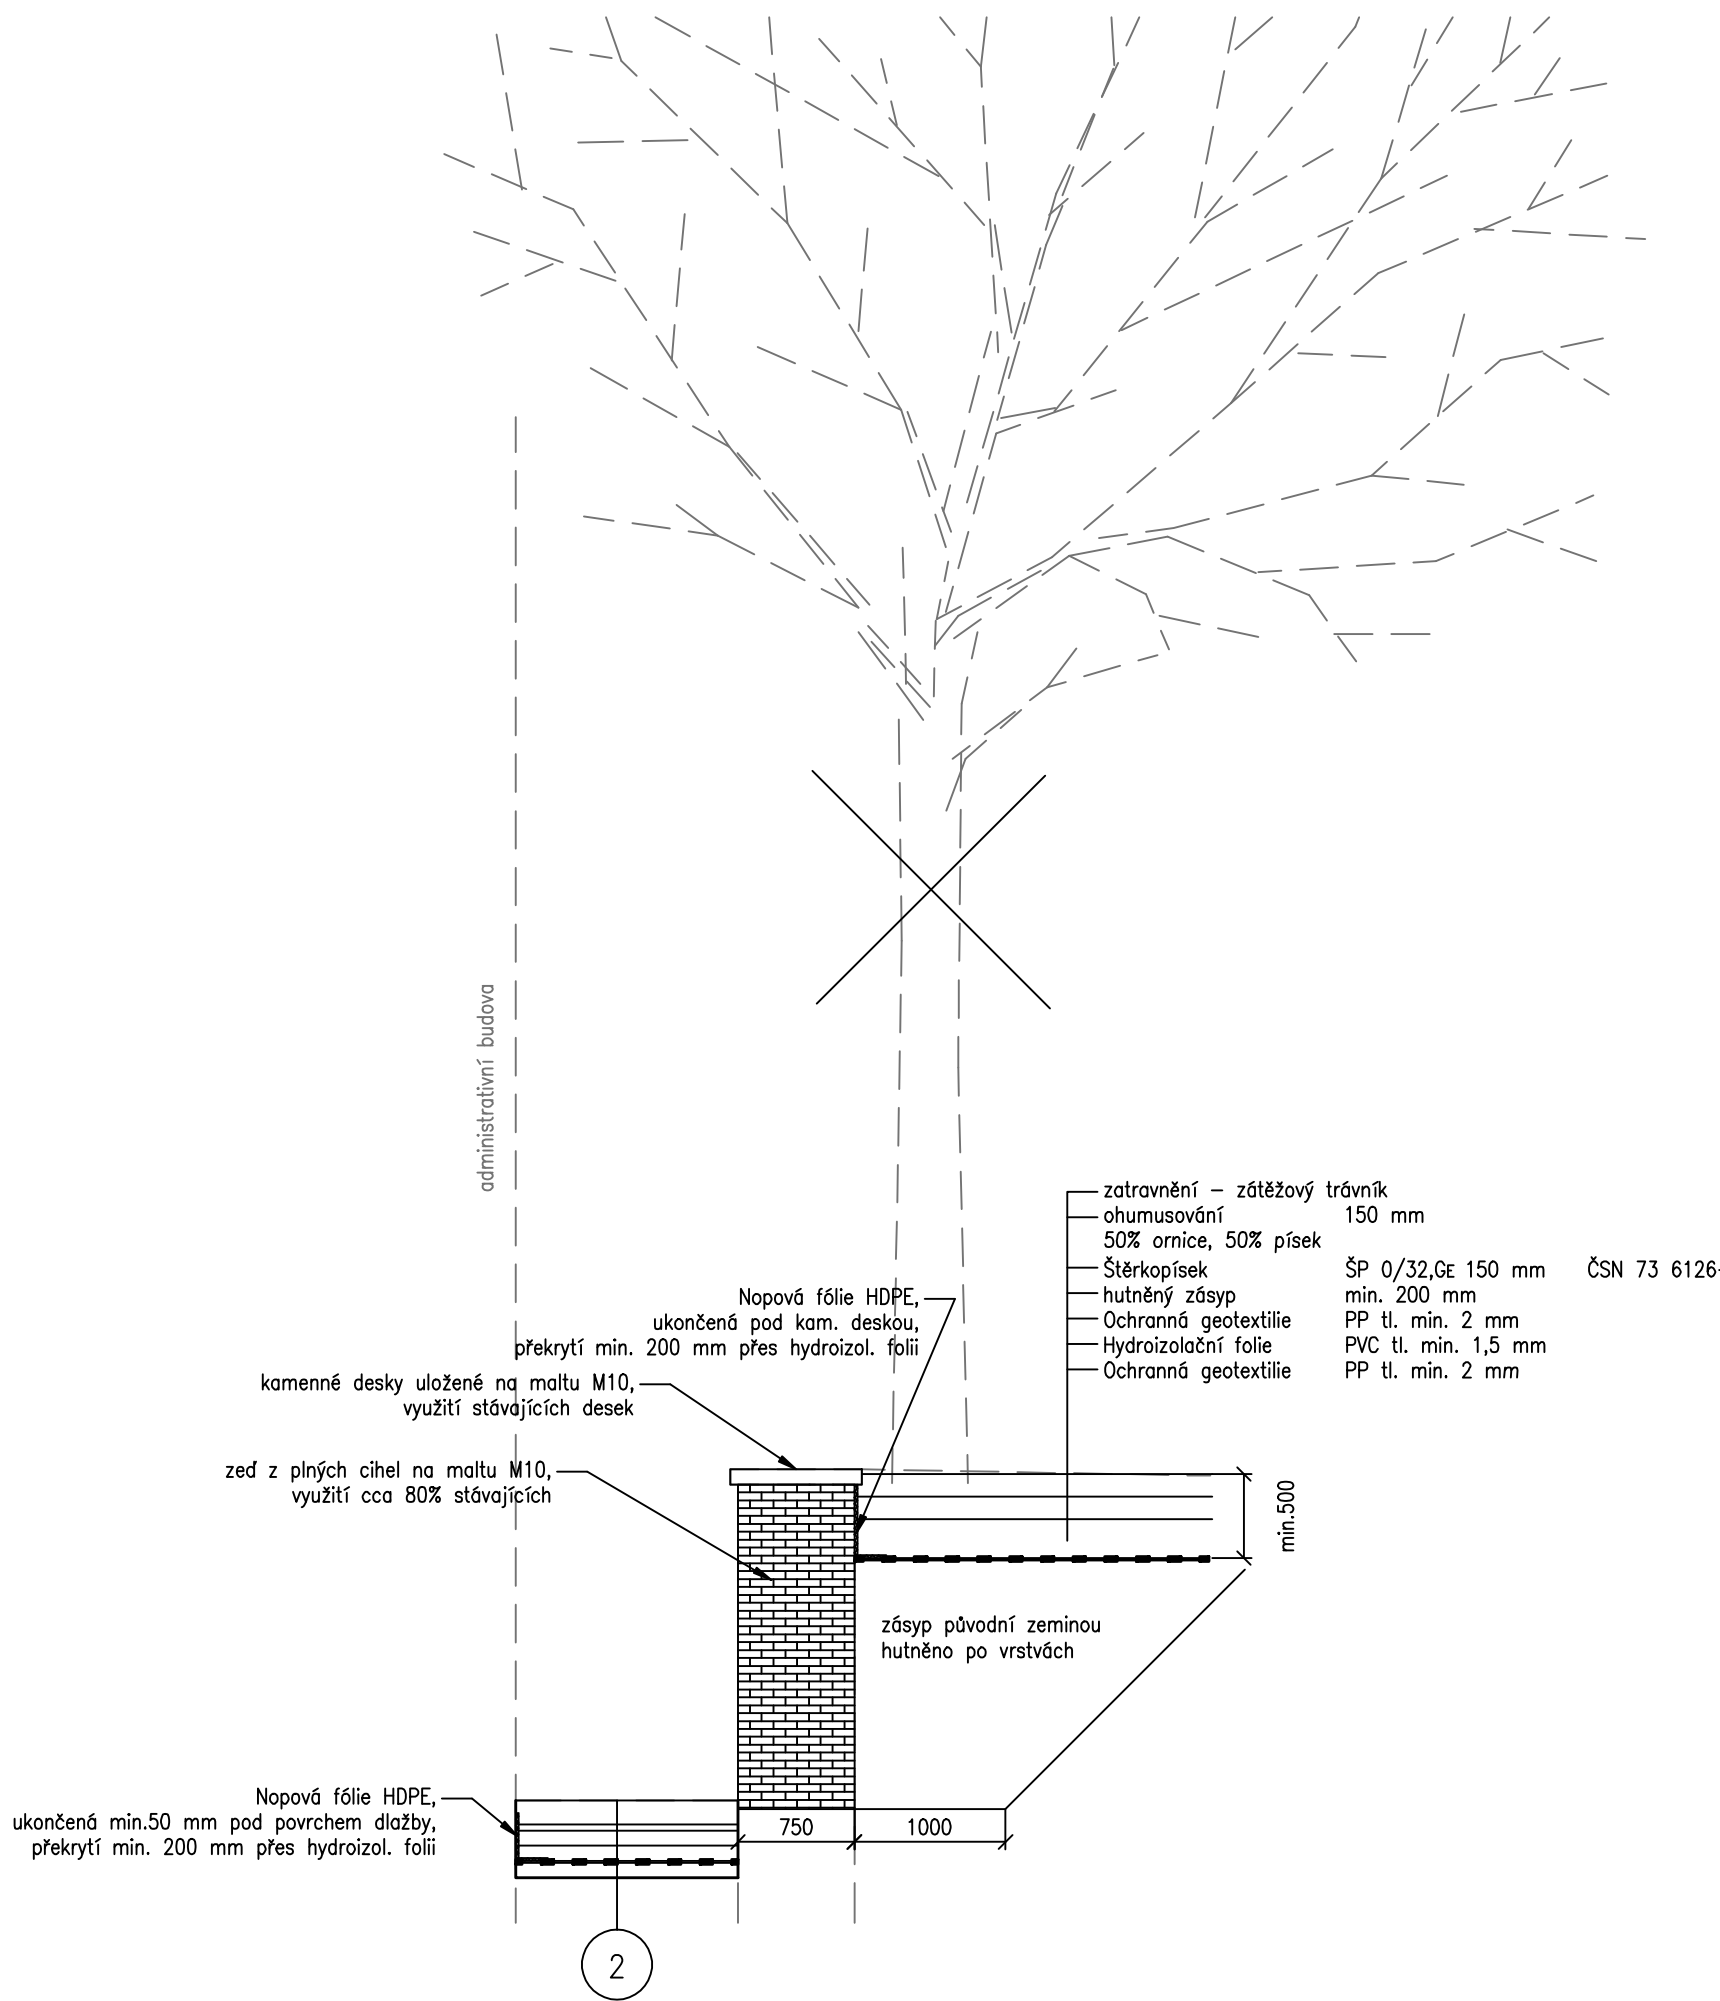

Výkresový systém: Bp

| | | |
|--|-----------------------|---|
| Vedoucí projektant | Ing. J. Matula | matula PROJEKCE DOPRAVNÍCH STAVĚB ŠUMAVSKÁ 15, 602 00 BRNO IČO 151 84 708, DIČ CZ-091132216 tel.: 541 225 046, e-mail: matula@matula.biz |
| Zodpovědný projektant | Ing. R. Matulák | |
| Vypracoval | Ing. R. Matulák | |
| Investor | Statutární město Brno | |
| REKONSTRUKCE NKP ŠPILBERK - HYDROIZOLAČNÍ OPATŘENÍ D. DOKUMENTACE OBJEKTŮ SO 101 Zpovědné a nezpovědné plochy | | |
| Formát | | 12 x A4 |
| Datum | | 02 / 2016 |
| Stupeň | | POPS |
| mřížka 1:50 | | č. výnosu D.3 |