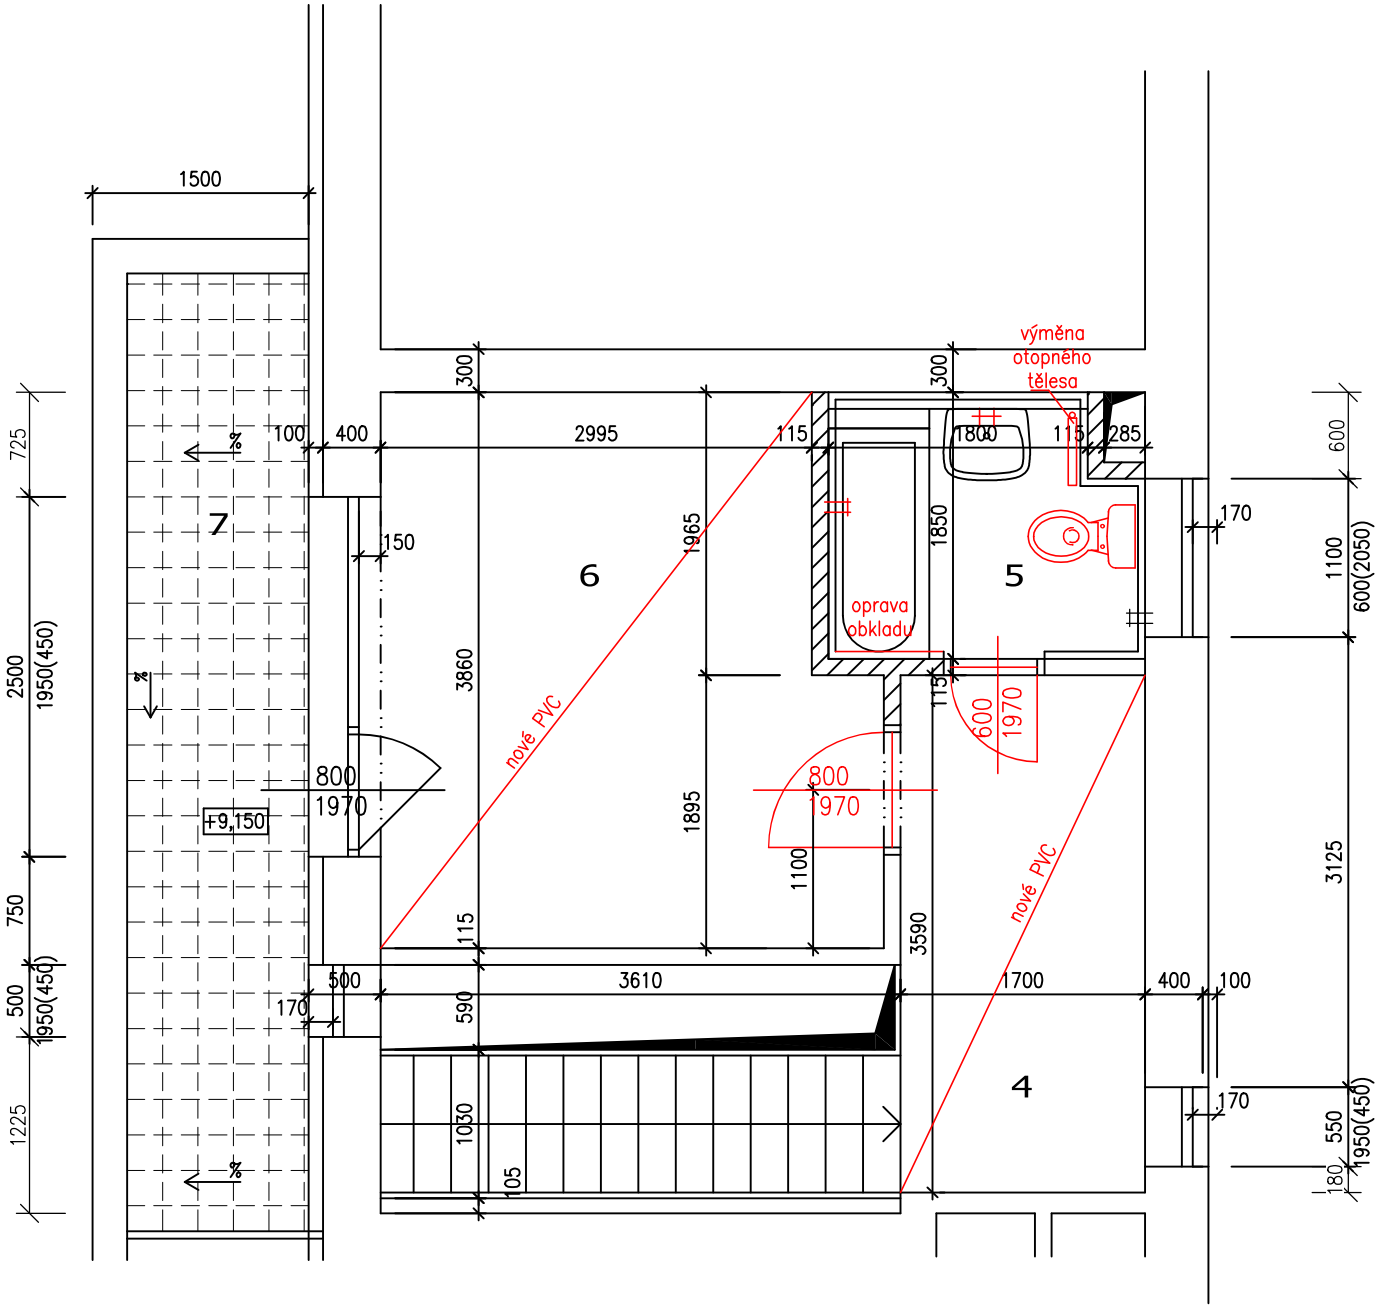

TABULKA MÍSTNOSTÍ				
ČÍSLO	NÁZEV MÍSTNOSTI	PODL. KRYTINA	PLOCHA	POZNÁMKA
4	CHODBA	PVC	6.10m2	
5	KOUPELNA + WC	KER.DLAŽBA	3.83m2	
6	LOŽNICE	PVC	13.20m2	
7	LODŽIE	TERACO DL.	8.75m2	

Zodp.projektant	Radka Volková, Loděnice 50,Brno-venkov		
Vypracovala	Radka Volková, Loděnice 50,Brno-venkov		
Investor	Statutární město Brno, Odbor správy majetku, Husova 3, 601 67		
Akce	OPRAVA MEZONETOVÉHO BYTU Jabloňová 22-28, volný byt č.315 - 1 patro bytu 601 67, Brno		
Obsah	PŮDORYS STÁVAJÍCÍ	Datum 08.2023	Měřítko 1:50 / Číslo.výkr. 2