


PŮDORYS PODKROVÍ

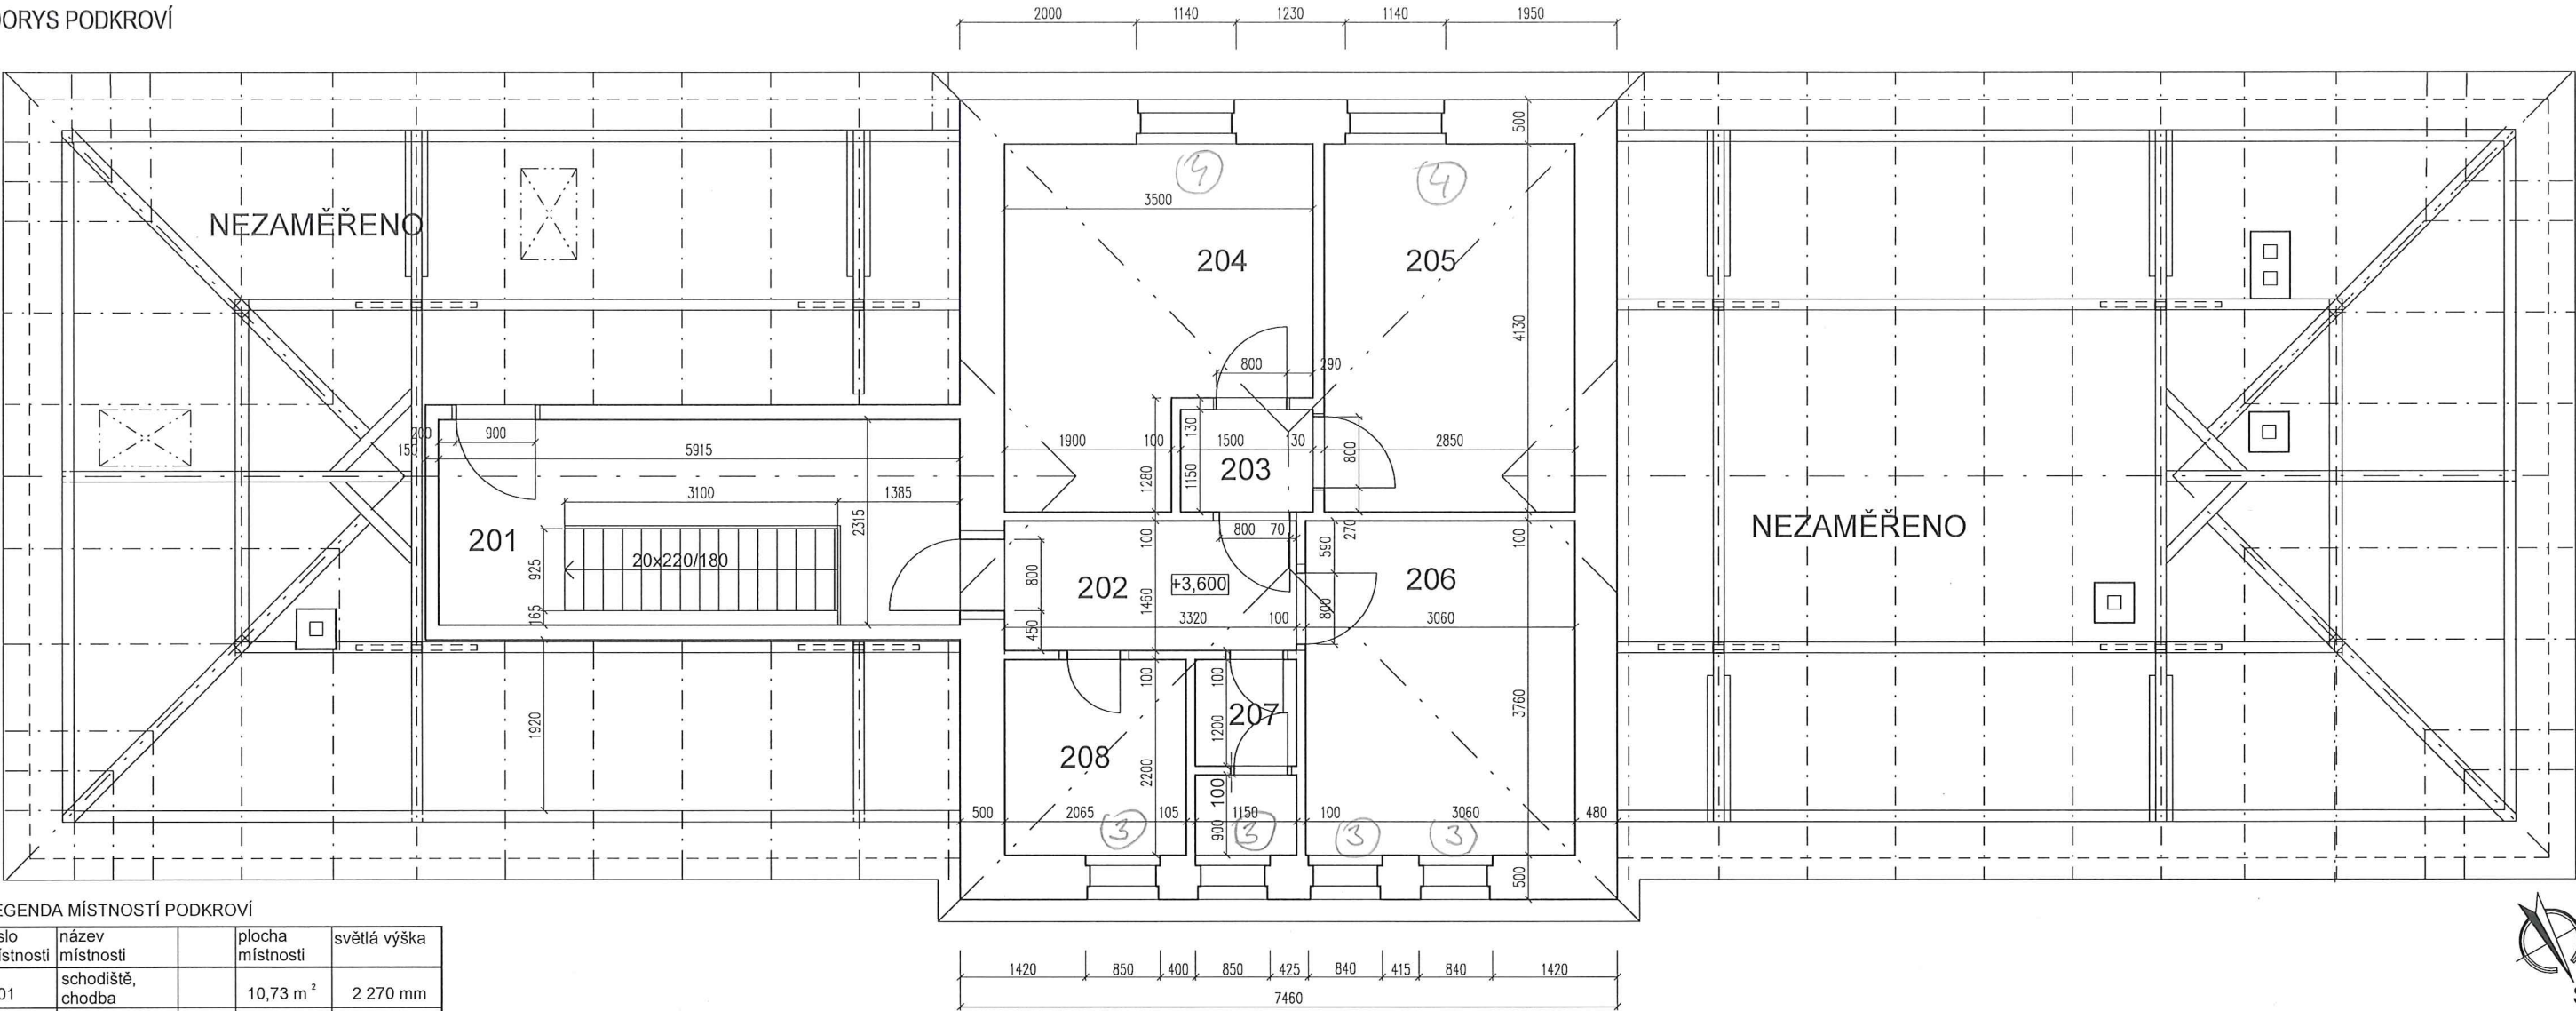

LEGENDA MÍSTNOSTÍ PODKROVÍ

číslo místnosti	název místnosti	plocha místnosti	světlná výška
201	schodiště, chodba	10,73 m ²	2 270 mm
202	chodba	4,85 m ²	2 470 mm
203	chodba	1,73 m ²	2 470 mm
204	kancelář	12,41 m ²	2 470 mm
205	kancelář	11,77 m ²	2 470 mm
206	kancelář	11,51 m ²	2 450 mm
207	WC	2,53 m ²	2 470 mm
208	koupelna	4,54 m ²	2 460 mm

4x (3)
2x (4)


6Ks oken

HIP	ING. ARCH. ANNA NOVÁ	ING. ARCH. ANNA NOVÁ	
VYPRACOVAL	ING. ARCH. ANNA NOVÁ		
ZODPOVĚDNÝ PROJEKTANT	ING. RICHARD BÍLEK		
STAVEBNÍK	Magistrát města Brna, Odbor školství a mládeže (OŠML)	DATUM	01/2023
		FORMÁT	3 x A4
NÁZEV AKCE	KONZULTAČNÍ STŘEDISKO ŠKOLSKÉHO ÚŘADU, Sládkova 1309/45, 613 00 Brno-sever-Černá Pole, parc. č. 458, k.ú. Černá Pole	MĚŘÍTKO	1:50
		STUPEŇ	ZAMĚŘENÍ STÁVAJÍCÍHO STAVU
ČÁST	D.1.1 ARCHITEKTONICKO - STAVEBNÍ ŘEŠENÍ	ČÍS. ZAKÁZKY	
		ČÍSLO VERZE	
NÁZEV	PŮDORYS PODKROVÍ	ČÍS. SOUPRAVY	ČÍS. VÝKRESU
			D.1.1.03

2.NP 6Ks
1.NP 18Ks
1.PP 12Ks

celkem => 36 Ks

PŮDORYS 1.NP

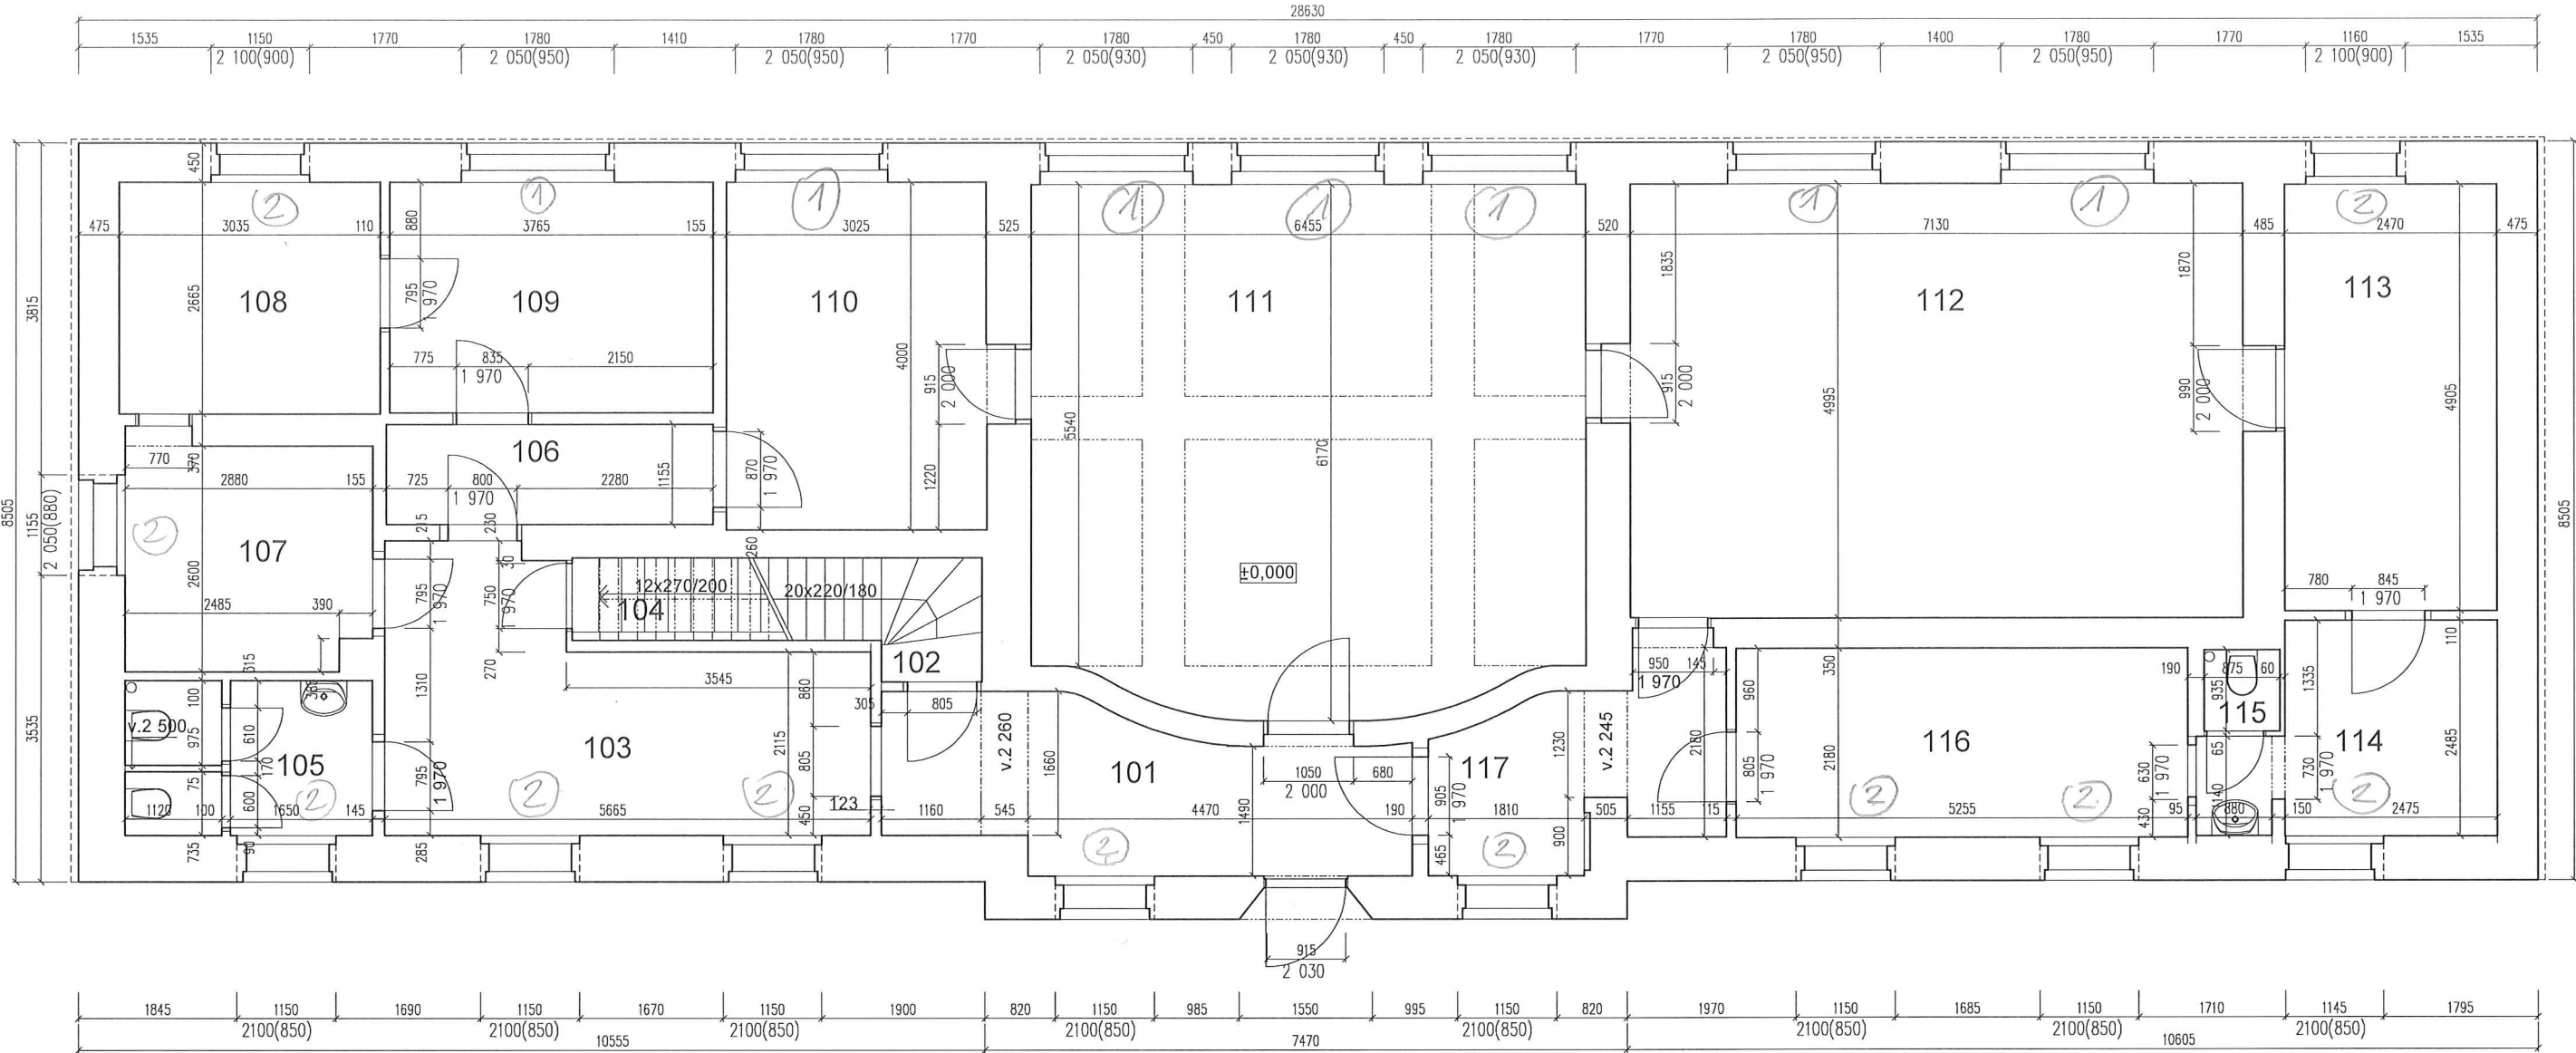

7x ①
11x ②

18Ks okna


LEGENDA MÍSTNOSTÍ 1.NP

číslo místnosti	název místnosti	označení místn.	plocha místnosti	světlá výška
101	vstupní hala		10,44 m ²	3 460 m
102	schodiště		0,60 m ²	
103	čekárna	4	14,57 m ²	3 230 m
104	schodiště		0,30 m ²	
105	WC	7	5,14 m ²	3 250 m
106	chodba	16	4,40 m ²	3 230 m
107	kuchyňka	18	7,51 m ²	3 260 m
108	kancelář	15	8,04 m ²	3 230 m
109	kancelář	16	10,00 m ²	3 110 m
110	kancelář	21	12,44 m ²	3 240 m
111	učebna	14	38,25 m ²	3 480 m
112	učebna	13	36,28 m ²	3 225 m
113	kancelář	12	12,13 m ²	3 190 m
114	kancelář	10	6,16 m ²	3 170 m
115	WC	10	1,86 m ²	3 220 m
116	kancelář	9	11,46 m ²	3 230 m
117	chodba		6,76 m ²	



HIP	ING. ARCH. ANNA NOVÁ		ING. ARCH. ANNA NOVÁ	
VYPRACOVAL	ING. ARCH. ANNA NOVÁ			
ZODPOVĚDNÝ PROJEKTANT	ING. RICHARD BÍLEK			
STAVEBNÍK	Magistrát města Brna, Odbor školství a mládeže (OŠML)		DATUM	01/2023
NÁZEV AKCE	KONZULTAČNÍ STŘEDIŠKO ŠKOLSKÉHO ÚŘADU, Sládkova 1309/45, 613 00 Brno-sever-Černá Pole, parc. č. 458, k.ú. Černá Pole		FORMÁT	6 x A4
ČÁST	D.1.1 ARCHITEKTONICKO - STAVEBNÍ ŘEŠENÍ		MĚŘÍTKO	1:50
NÁZEV	PŮDORYS 1.NP		STUPEŇ	ZAMĚŘENÍ STÁVAJÍCÍHO STAVU
			ČÍSLO VERZE	
			ČÍS. SOUPRAVY	ČÍS. VÝKRESU
				D.1.1.02

PŮDORYS 1.PP

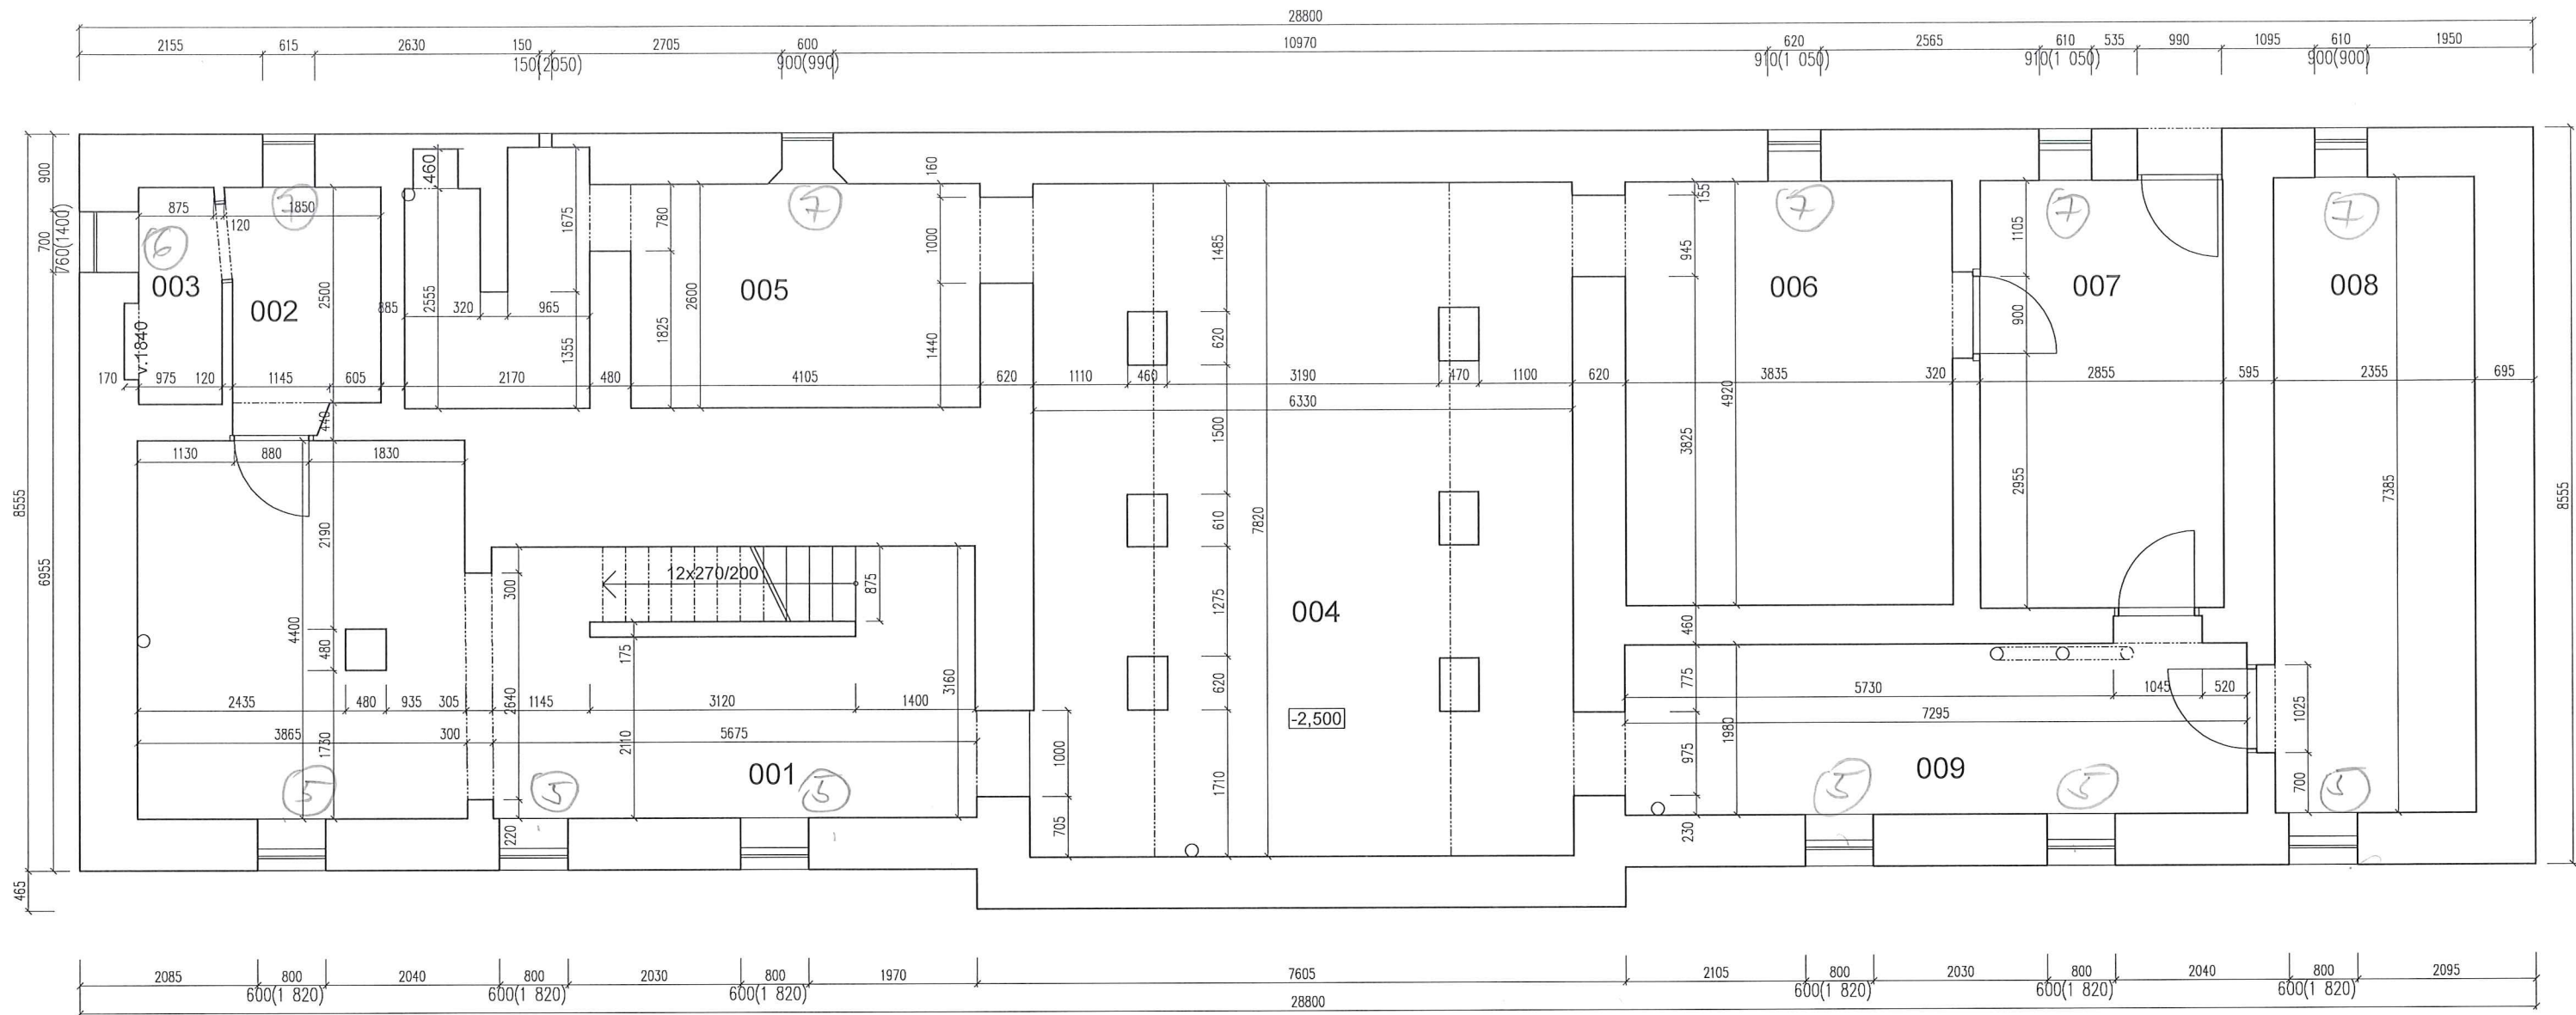

6x (5)
1x (6)
5x (7)

12ks okna

LEGENDA MÍSTNOSTÍ 1.PP

číslo místnosti	název místnosti	plocha místnosti	světlná výška
001	sklep	34,40 m ²	2 020 mm
002	sklep	4,83 m ²	2 150 mm
003	sklep	2,65 m ²	2 150 mm
004	archiv	50,30 m ²	1 950 mm
005	archiv	16,70 m ²	2 200 mm
006	archiv	18,86 m ²	2 260 mm
007	sklep	14,12 m ²	2 200 mm
008	sklep	17,40 m ²	2 150 mm
009	sklep	14,80 m ²	2130 mm

HIP	ING. ARCH. ANNA NOVÁ		ING. ARCH. ANNA NOVÁ	
VYPRACOVAL	ING. ARCH. ANNA NOVÁ			
ZODPOVĚDNÝ PROJEKTANT	ING. RICHARD BÍLEK			
STAVEBNÍK	Magistrát města Brna, Odbor školství a mládeže (OŠML)		DATUM	01/2023
NÁZEV AKCE	KONZULTAČNÍ STŘEDISKO ŠKOLSKÉHO ÚŘADU, Sládkova 1309/45, 613 00 Brno-sever-Černá Pole, parc. č. 458, k.ú. Černá Pole		FORMÁT	6 x A4
ČÁST	D.1.1 ARCHITEKTONICKO - STAVEBNÍ ŘEŠENÍ		MĚŘÍTKO	1:50
NÁZEV	PŮDORYS 1.PP		STUPEŇ	ZAMĚŘENÍ STAVBY/ČHO STAVU
			ČÍS. ZAKÁZKY	
			ČÍSLO VERZE	
			ČÍS. SOUPRAVY	ČÍS. VÝKRESU
				D.1.1.01