


VZOROVÉ NAPOJENÍ VODOVODNÍ PŘÍPOJKY NA VODOVODNÍ ŘAD

M 1:25

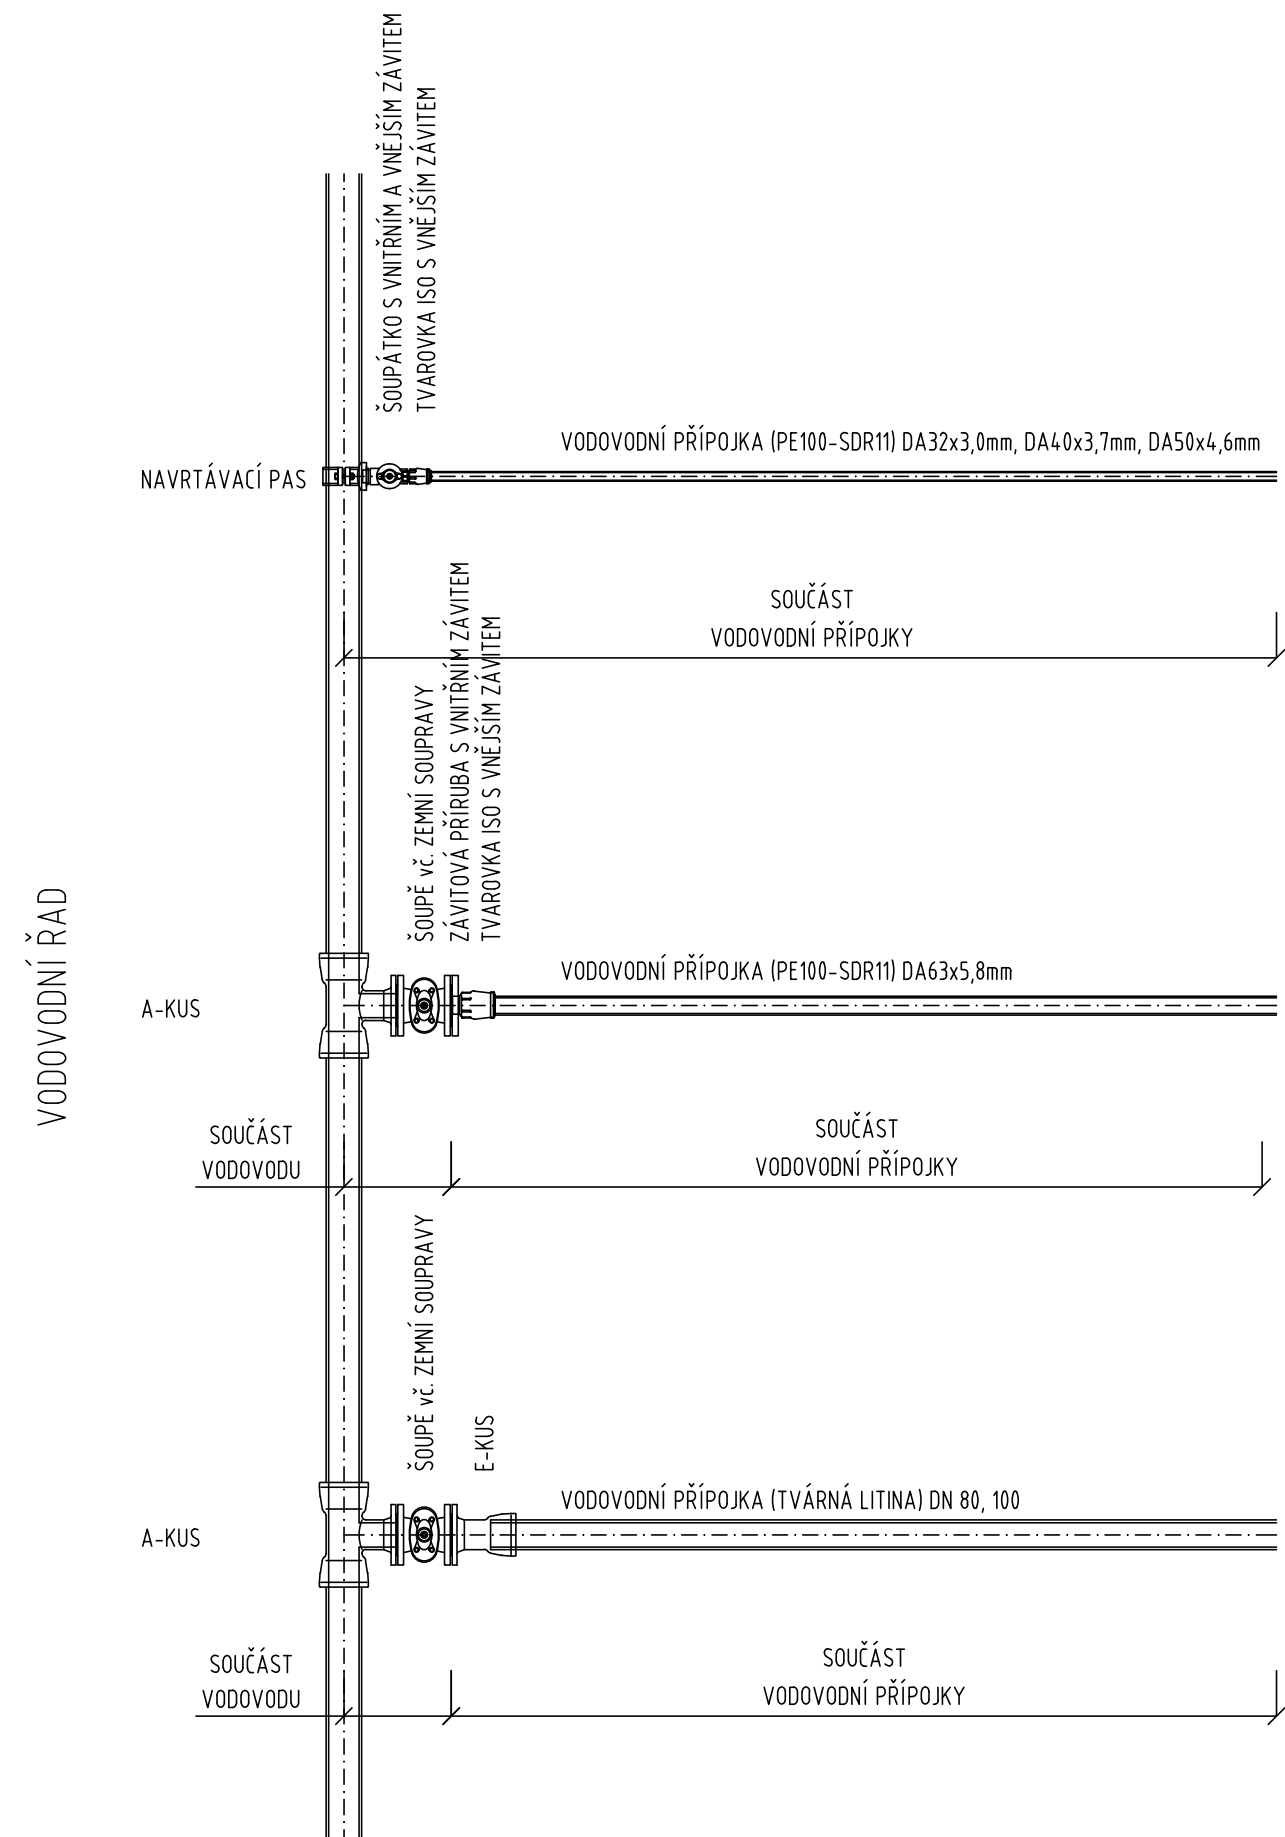

POZNÁMKA:

- VODOVODNÍ PŘÍPOJKY DO PROFILU DN40 (DA50) BUDOU NAPOJENY NA VODOVODNÍ ŘAD PŘES NAVRTÁVACÍ PAS. NAVRTÁVACÍ PAS VČ. ZEMNÍ SOUPRAVY A ULIČNÍHO VÍČKA BUDE SOUČÁSTÍ VODOVODNÍCH PŘÍPOJEK.
- VODOVODNÍ PŘÍPOJKY PROFILU DN50 (DA63) BUDOU NAPOJENY NA VODOVODNÍ ŘAD PŘES A-KUS, ŠOUPĚ A ZÁVITOVOU PŘÍRUBU VČ. ZEMNÍ SOUPRAVY A ULIČNÍHO VÍČKA. TATO SESTAVA BUDE SOUČÁSTÍ VODOVODNÍHO ŘADU.
- VODOVODNÍ PŘÍPOJKY PROFILU DN80, DN100 BUDOU NAPOJENY NA VODOVODNÍ ŘAD PŘES A-KUS A ŠOUPĚ VČ. ZEMNÍ SOUPRAVY A ULIČNÍHO VÍČKA. TATO SESTAVA BUDE SOUČÁSTÍ VODOVODNÍHO ŘADU.

<div><div>PROKAN</div><div>smart s.r.o.</div></div>			PROKAN smart, s.r.o. Píškova 585/4, 635 00 Brno www.prokansmart.cz		Stavebník: Statutární město Brno Dominikánské nám. 196/1, 602 00 Brno
Vedoucí projektu: Ing. Tomáš Frajt	Vypracoval: Ing. Tomáš Frajt	Schválil: doc. Ing. Petr Hlušík, Ph.D.	Inženýrská činnost: Brněnské vodárny a kanalizace, a.s. Pisárecká 555/1a, 603 00 Brno		
Akce: Brno, Táborského nábřeží - drobná rekonstrukce vodovodu			Měřítko:	1:25	
			Datum:	08/2023	
			Stupeň PD:	PS	
			Číslo zakázky:	23 094	
Příloha: VZOROVÉ NAPOJENÍ NA VODOVODNÍ ŘAD			Paré:	Číslo přílohy: D.2.6	