


VZOROVÝ PODÉLNÝ ŘEZ VODOVODNÍ PŘÍPOJKY

M 1:25

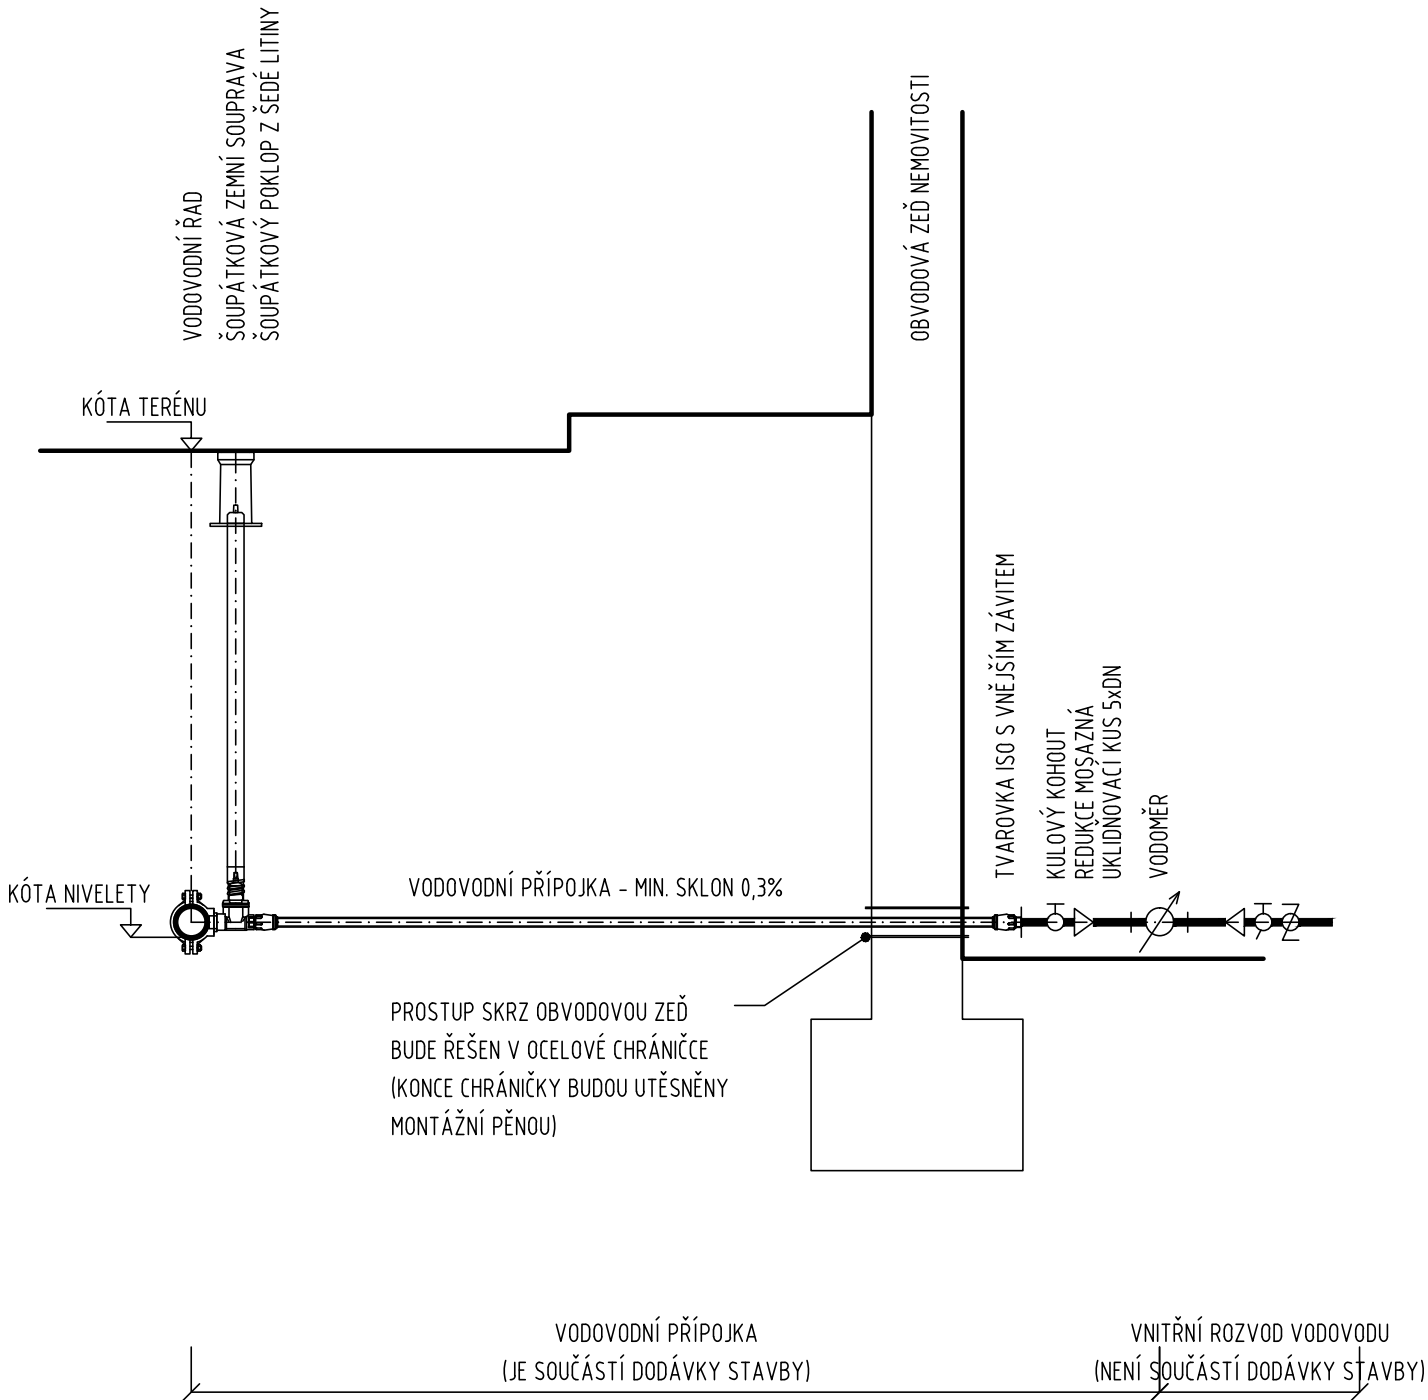

<div>PROKANsmart s.r.o.</div>			PROKAN smart, s.r.o. Píškova 585/4, 635 00 Brno www.prokansmart.cz		Stavebník: Statutární město Brno Dominikánské nám. 196/1, 602 00 Brno
Vedoucí projektu:	Vypracoval:	Schválil:	Inženýrská činnost:		
Ing. Tomáš Frajt	Ing. Tomáš Frajt	doc. Ing. Petr Hlušík, Ph.D.	Brněnské vodárny a kanalizace, a.s. Pisárecká 555/1a, 603 00 Brno		
Akce: Brno, Táborského nábřeží - drobná rekonstrukce vodovodu			Měřítko:	1:25	
			Datum:	08/2023	
			Stupeň PD:	PS	
			Číslo zakázky:	23 094	
Příloha: VZOROVÝ PODÉLNÝ ŘEZ			Paré:	Číslo přílohy:	
				D.2.5	