


Brno, Tábořského nábřeží - drobná rekonstrukce vodovodu

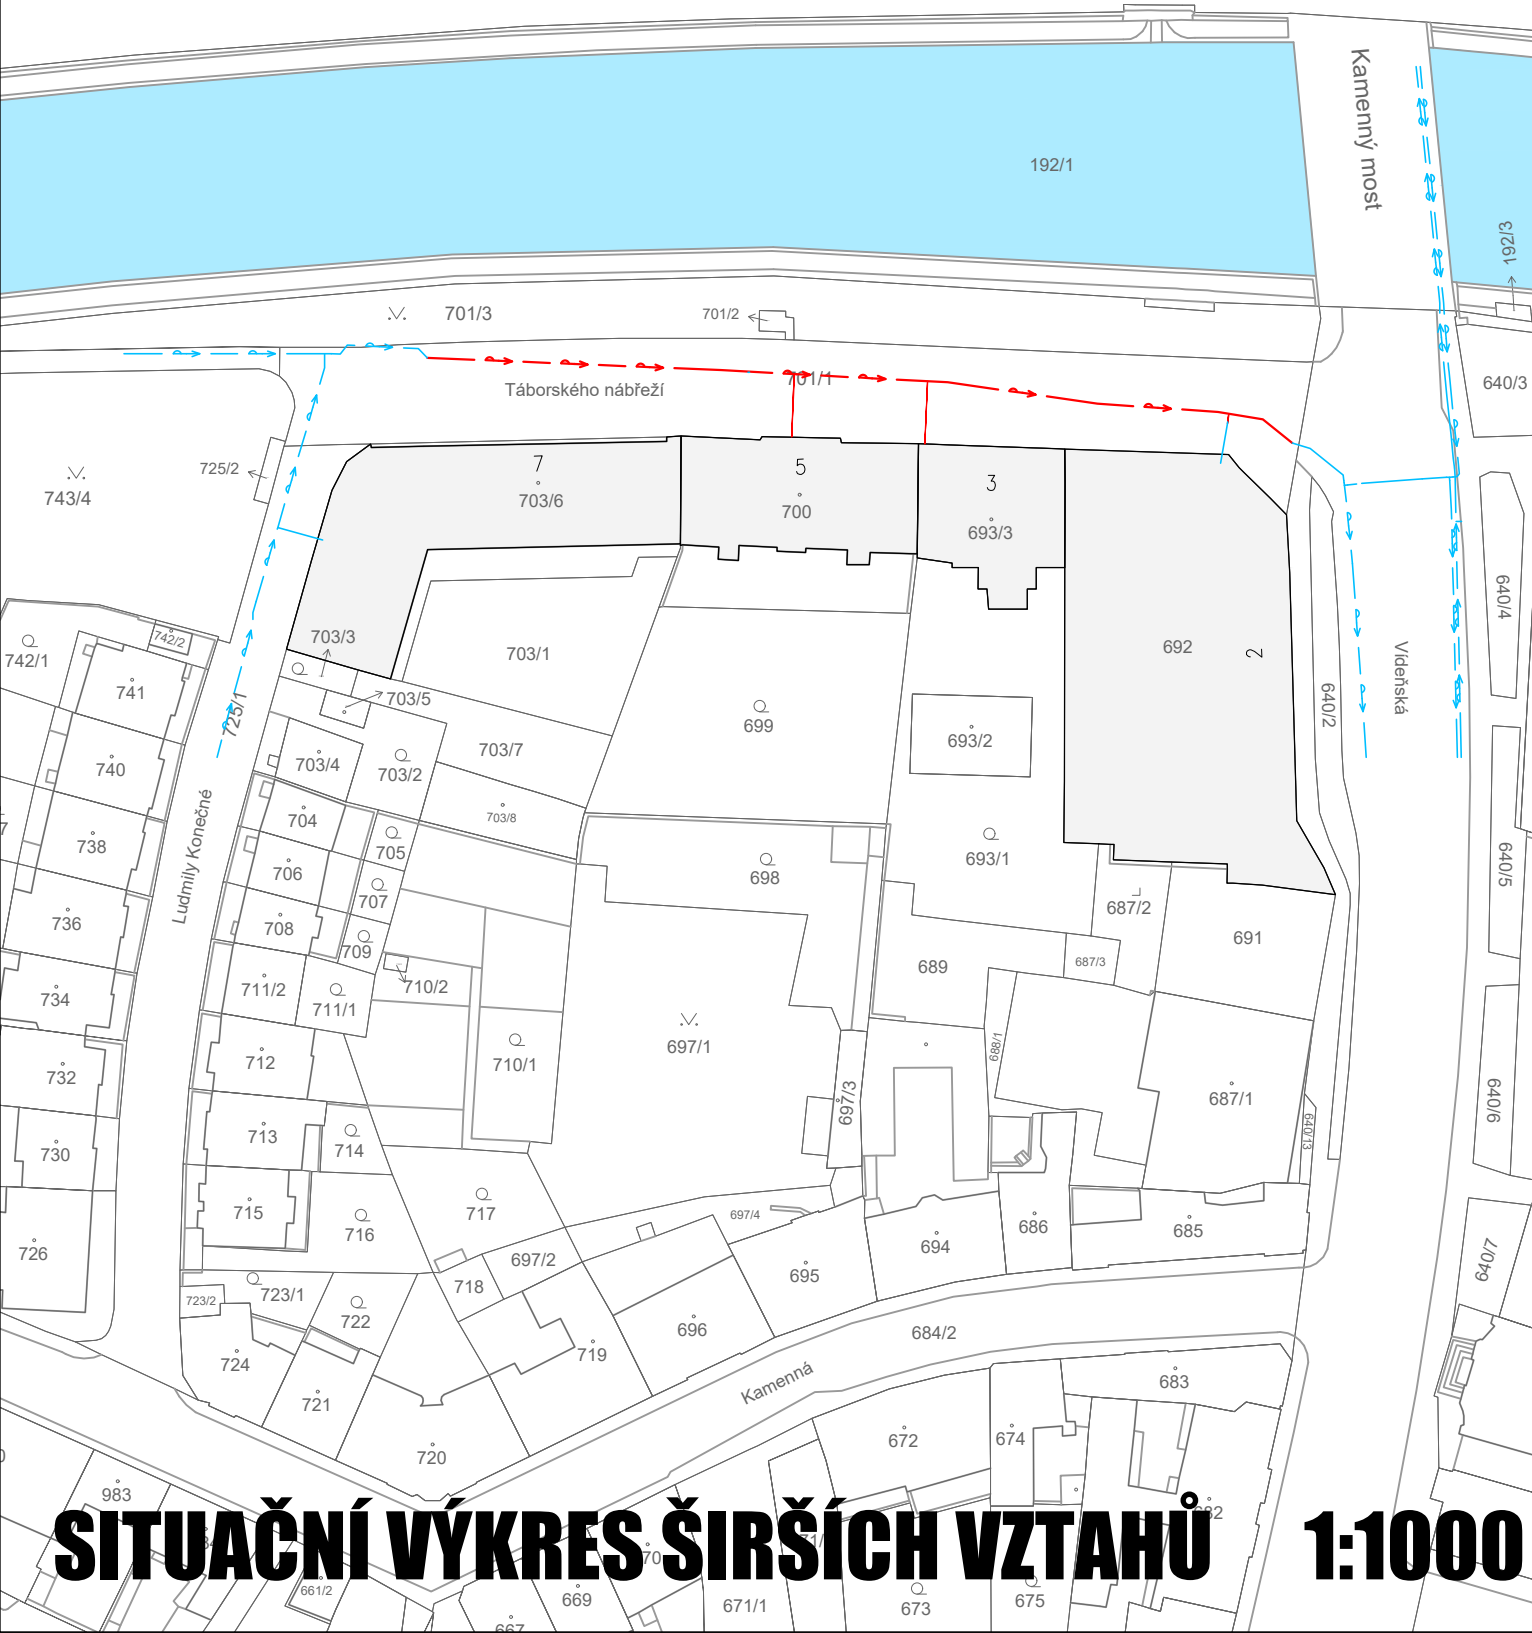


LEGENDA STÁVAJÍCÍCH INŽENÝRSKÝCH SÍTÍ:

— VODOVOD
— VODOVODNÍ PŘÍPOJKA

LEGENDA NÁVRHOVÝCH INŽENÝRSKÝCH SÍTÍ:

— VODOVOD
— VODOVODNÍ PŘÍPOJKA

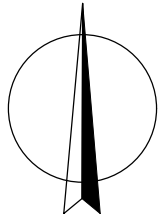

PROKAN smart s.r.o.			PROKAN smart, s.r.o. Píškova 585/4, 635 00 Brno www.prokansmart.cz		Stavebník: Statutární město Brno Dominikánské nám. 196/1, 602 00 Brno
Vedoucí projektu: Ing. Tomáš Frajt	Vypracoval: Ing. Tomáš Frajt	Schválil: doc. Ing. Petr Hlušítk, Ph.D.	Inženýrská činnost: Brněnské vodárny a kanalizace, a.s. Pisárecká 555/1a, 603 00 Brno		
Akce: Brno, Tábořského nábřeží - drobná rekonstrukce vodovodu			Měřítko:	1:1000	
			Datum:	08/2023	
			Stupeň PD:	PS	
			Číslo zakázky:	23 094	
Příloha: SITUAČNÍ VÝKRES ŠIRŠÍCH VZTAHŮ			Paré:	Číslo přílohy: C.1	