

KATASTR
ČÍSLO PARCELY
POVRCH ÚZEMÍ
VZDÁLENOST

ŠTÝŘICE						
701/1						
ŽIVICE–115.9						
5.00	6.00	16.00	20.00	27.00	3.00	38.90

ZV L1 L2 L3 L4 H1 L5 KV



VODOVOD (Táborského nábřeží)

MĚŘÍTKO:1:500/100

LEGENDA:



LEVÁ / PRAVÁ PŘÍPOJKA


HLOUBKA DNA VÝKOPU

KÓTA DNA POTRUBÍ

KÓTA TERÉNU

STANIČENÍ [m]

DN [mm]–MATERIÁL–DÉLKA [m]
SKLON [promile]–DÉLKA [m]

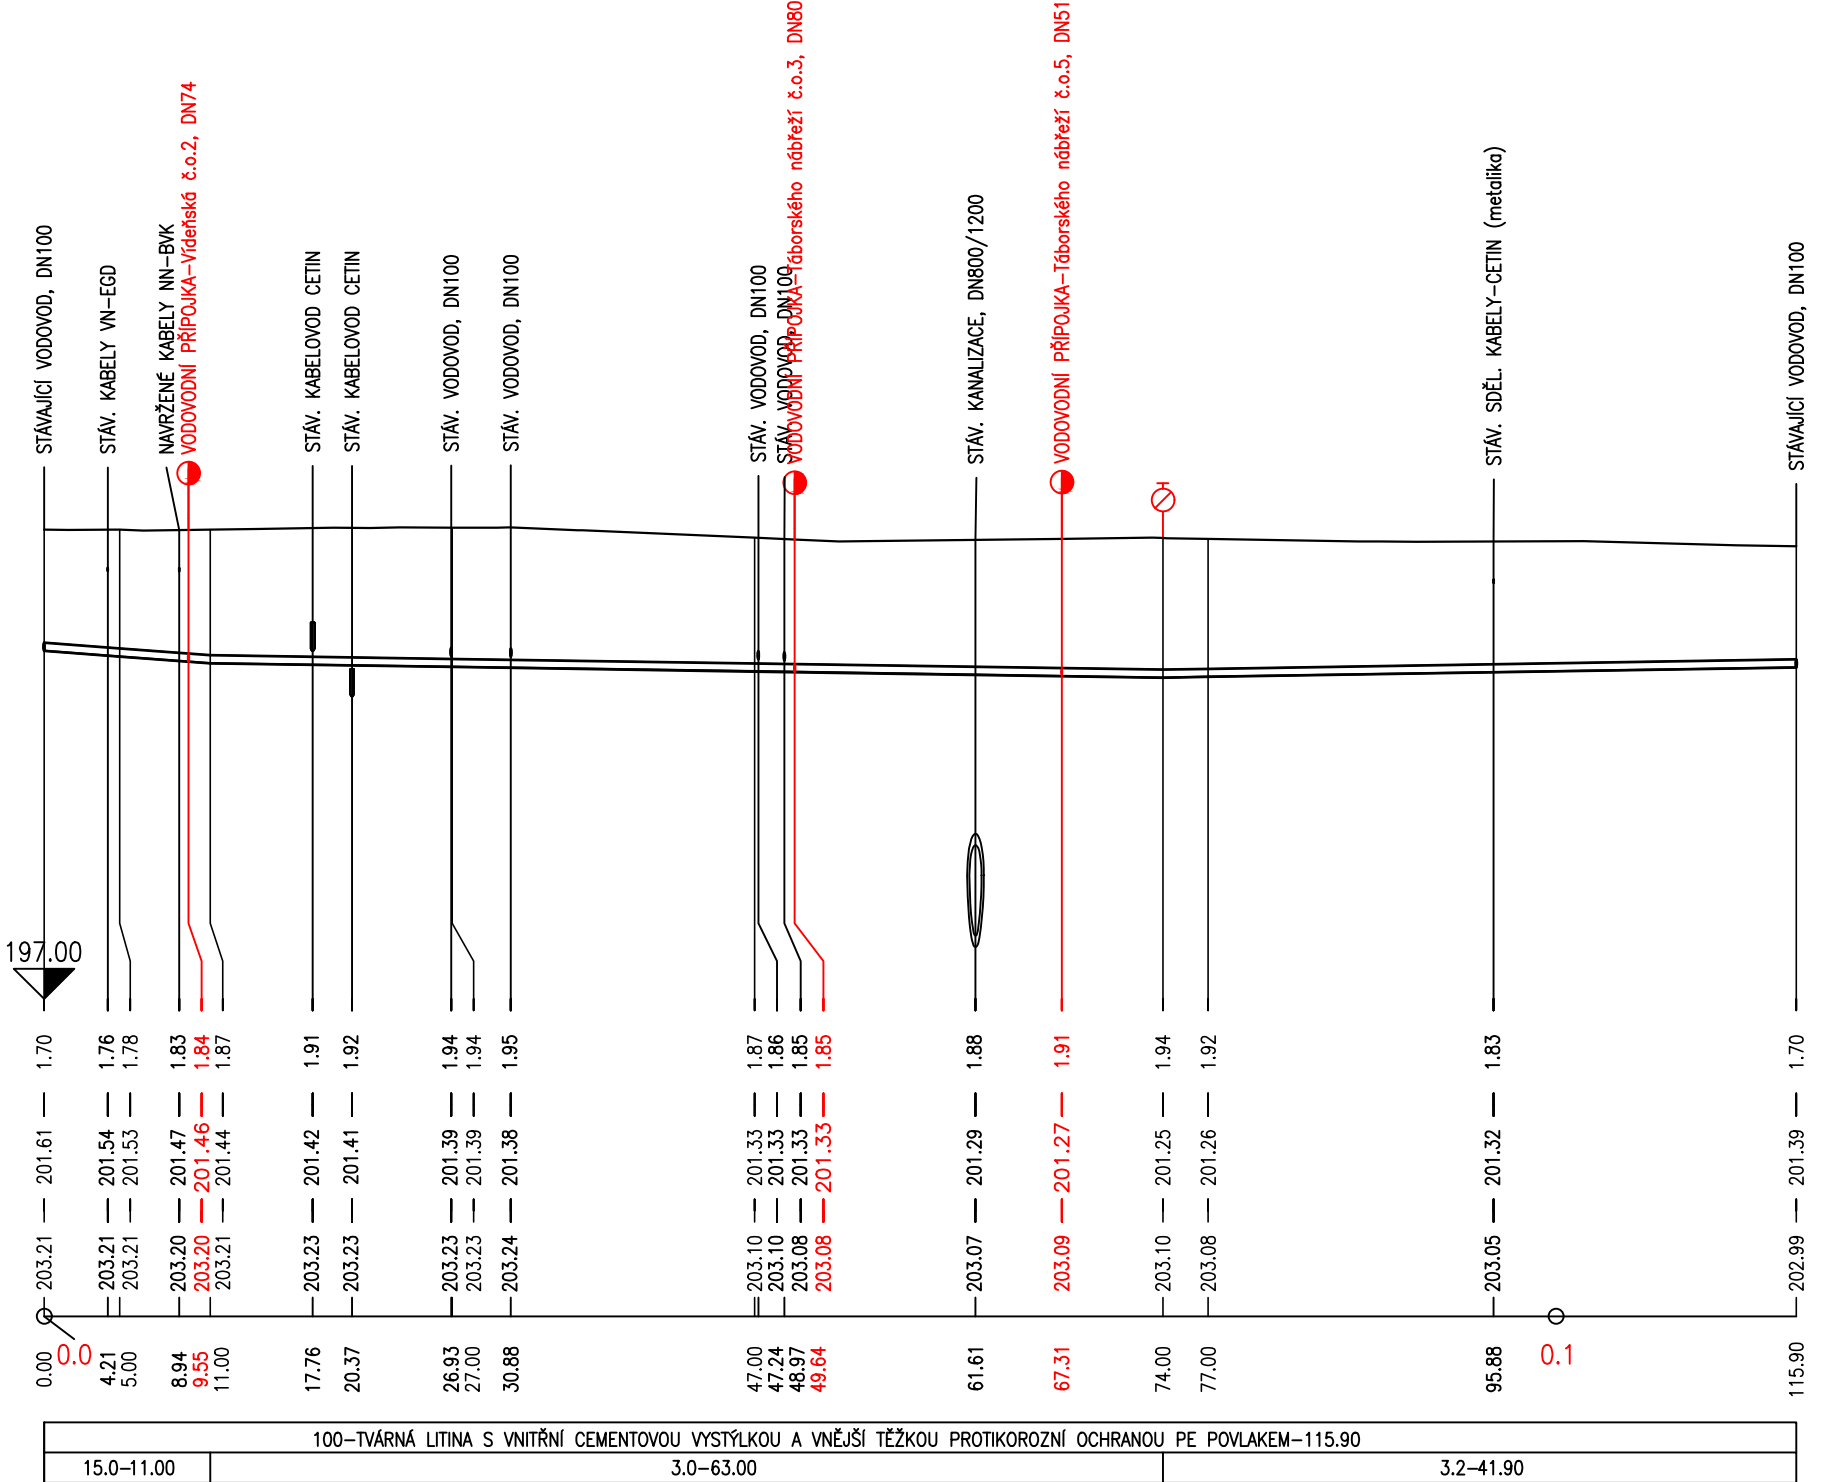

100–TVÁRNÁ LITINA S VNITŘNÍ CEMENTOVOU VYSTÝLKOU A VNĚJŠÍ TĚŽKOU PROTIKOROZNÍ OCHRANOU PE POVLAKEM–115.90		
15.0–11.00	3.0–63.00	3.2–41.90

<div><div>PROKAN</div><div>smart s.r.o.</div></div>			<div>PROKAN smart, s.r.o.</div> <div>Přískova 585/4, 635 00 Brno</div> <div>www.prokansmart.cz</div>			<div>Stavebník:</div> <div>Statutární město Brno</div> <div>Dominikánské nám. 196/1, 602 00 Brno</div>	
<div>Vedoucí projektu:</div> <div>Ing. Tomáš Frajt</div>		<div>Vypracoval:</div> <div>Ing. Tomáš Frajt</div>		<div>Schválil:</div> <div>doc. Ing. Petr Hlušík, Ph.D.</div>		<div>Inženýrská činnost:</div> <div>Brněnské vodárny a kanalizace, a.s.</div> <div>Pisárecká 555/1a, 603 00 Brno</div>	
<div>Akce:</div> <div>Brno, Táborského nábřeží</div> <div>- drobná rekonstrukce vodovodu</div>						<div>Měřítko:</div> <div>1:500/100</div>	
						<div>Datum:</div> <div>08/2023</div>	
						<div>Stupeň PD:</div> <div>PS</div>	
						<div>Číslo zakázky:</div> <div>23 094</div>	
<div>Příloha:</div> <div>PODÉLNÝ PROFIL VODOVODU</div>						<div>Paré:</div> <div>Číslo přílohy:</div> <div>D.1.4</div>	