




Řadič SSZ 5.23/5.40

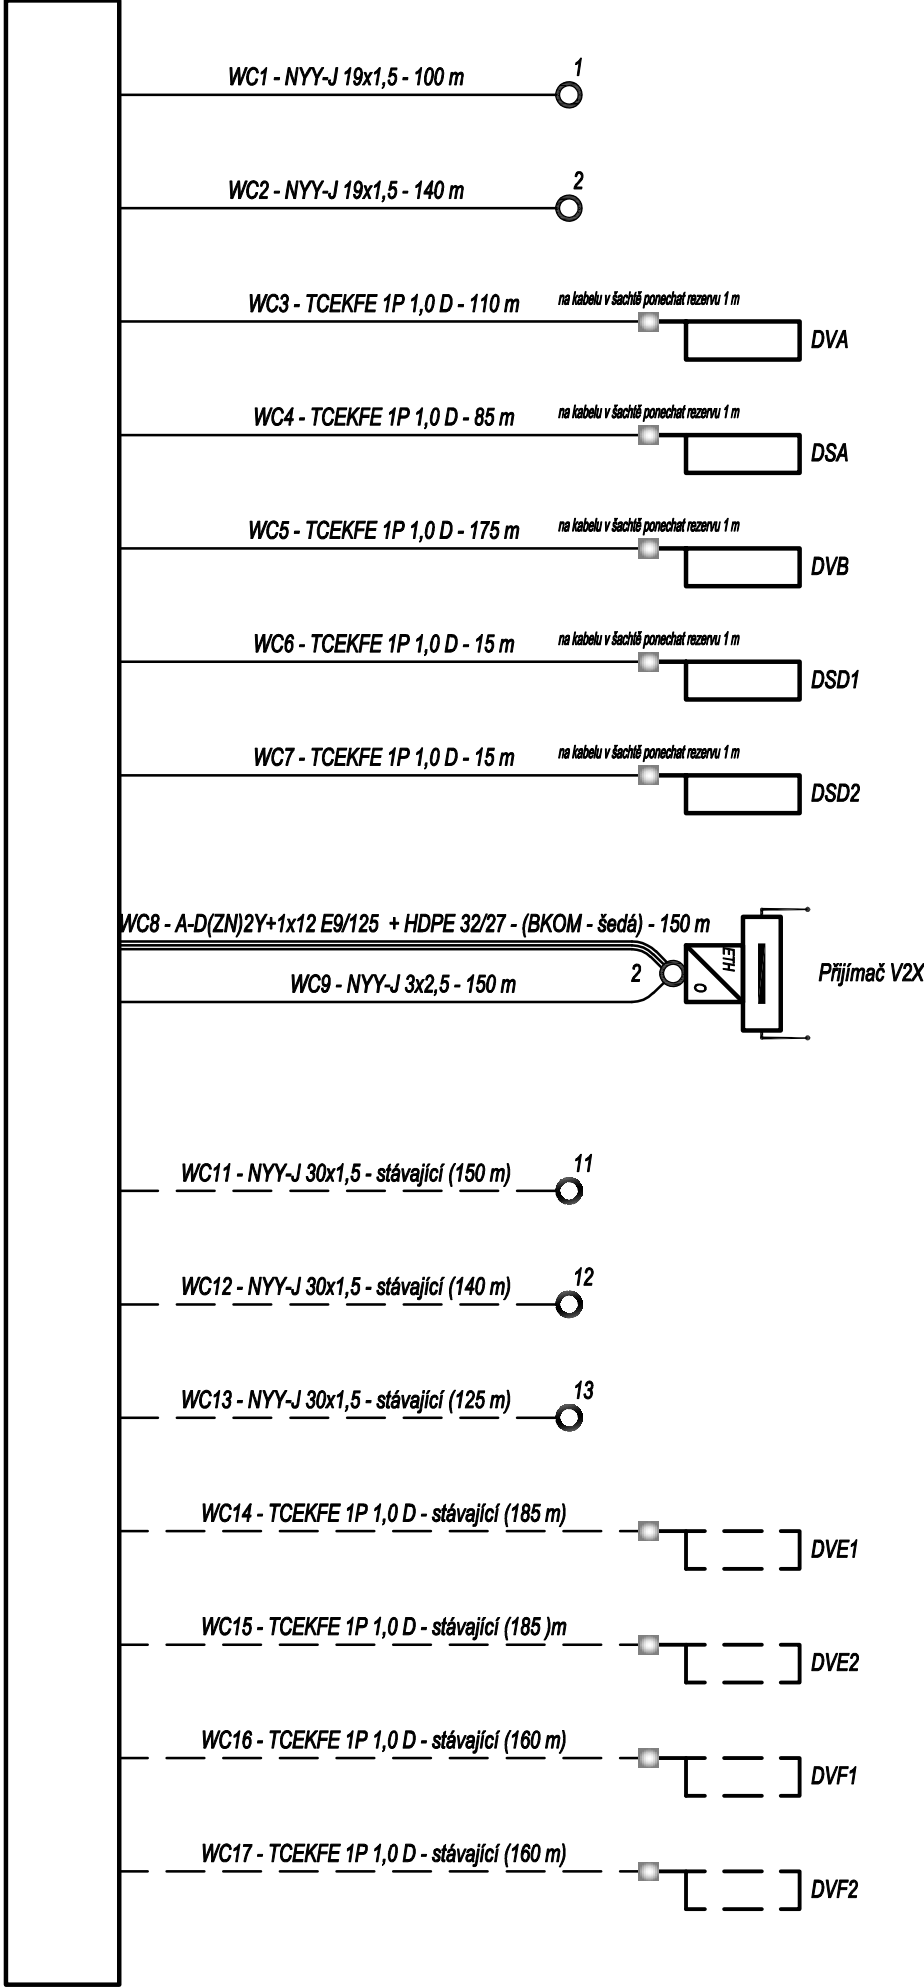

Řadič SSZ 5.23/5.40

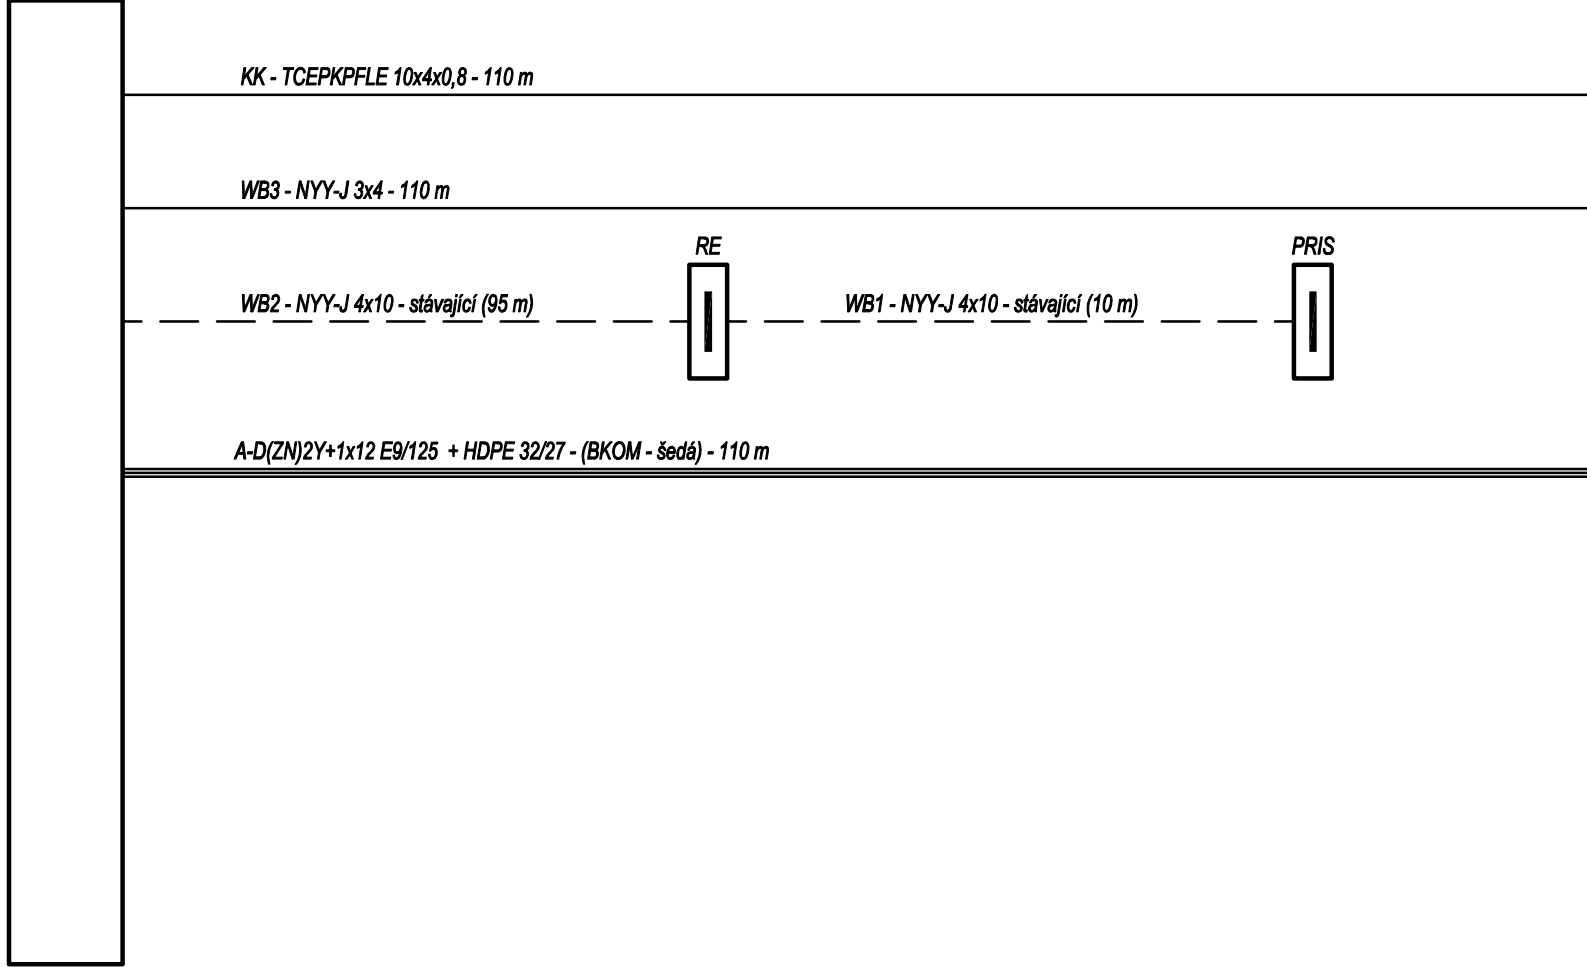

O/R5.23

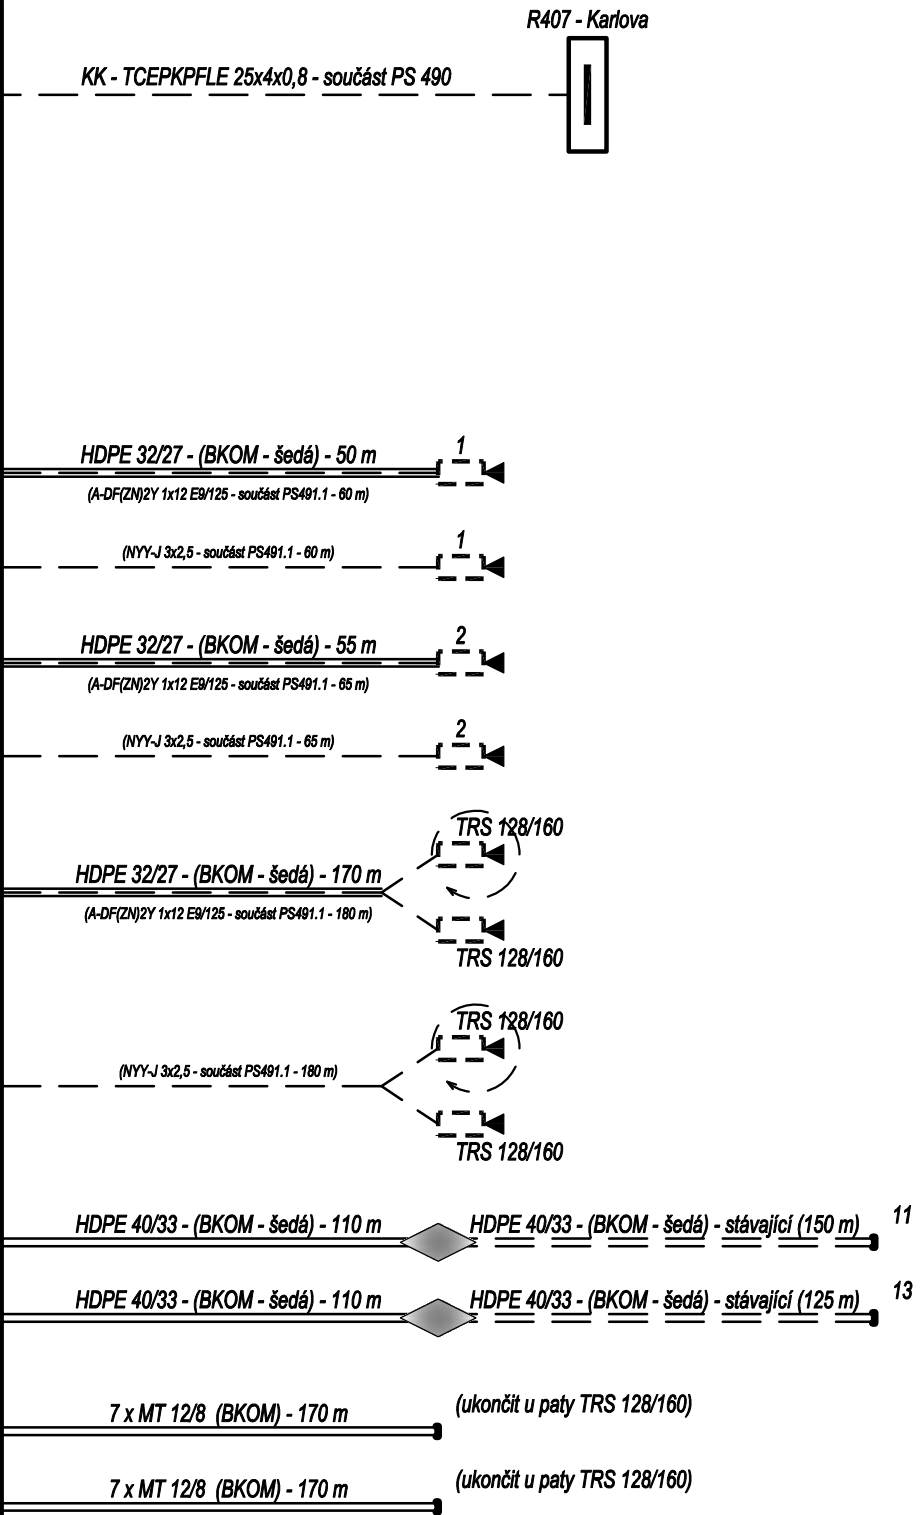

327 153 1501 PDPS

INVESTOR:

 ŘEDITELSTVÍ SILNIC A DÁLNIC ČR
ZÁVOD BRNO

INVESTOR:

B | R | N | O STATUTÁRNÍ MĚSTO BRNO

GENERÁLNÍ PROJEKTANT:	Sdružení MoNaP Mott MacDonald, spol. s r.o. Novák & Partner, s.r.o. Národní 984/15, Praha 1, 110 00		M M MOTT MACDONALD
HLAVNÍ INŽENÝR PROJEKTU:	Ing. Jan Bajer		Novák Partner

VEDOUcí PROJEKTANT	Ing. Luděk Obrdlík		PK SSZ Obrdlík Ing. Luděk Obrdlík Ešerova 3, 636 00 Brno Tel.: 543 232 880	
ZODPOVĚDNÝ PROJEKTANT	Ing. Luděk Obrdlík			
VYPRACOVAL	Ing. Luděk Obrdlík			
KRESLIL	Ing. Luděk Obrdlík			
KONTROLOVAL	Ing. Luděk Obrdlík			
KRAJ: JIHOMORAVSKÝ	OKRES: BRNO-MĚSTO	MÚ/OÚ:	DATUM	04/2021
STAVBA:			FORMÁT	4 A4
			MĚŘÍTKO	
			ÚČEL	PDPS
			ČÍS. ZAKÁZKY	383552
			ARCHIVNÍ ČÍS.	
NÁZEV VÝKRESU:			ČÍS. SOUPRAVY	ČÍS. PŘÍLOHY
SCHEMATICKÝ KABELOVÝ PLÁN SSZ 5.23/5.40				03