


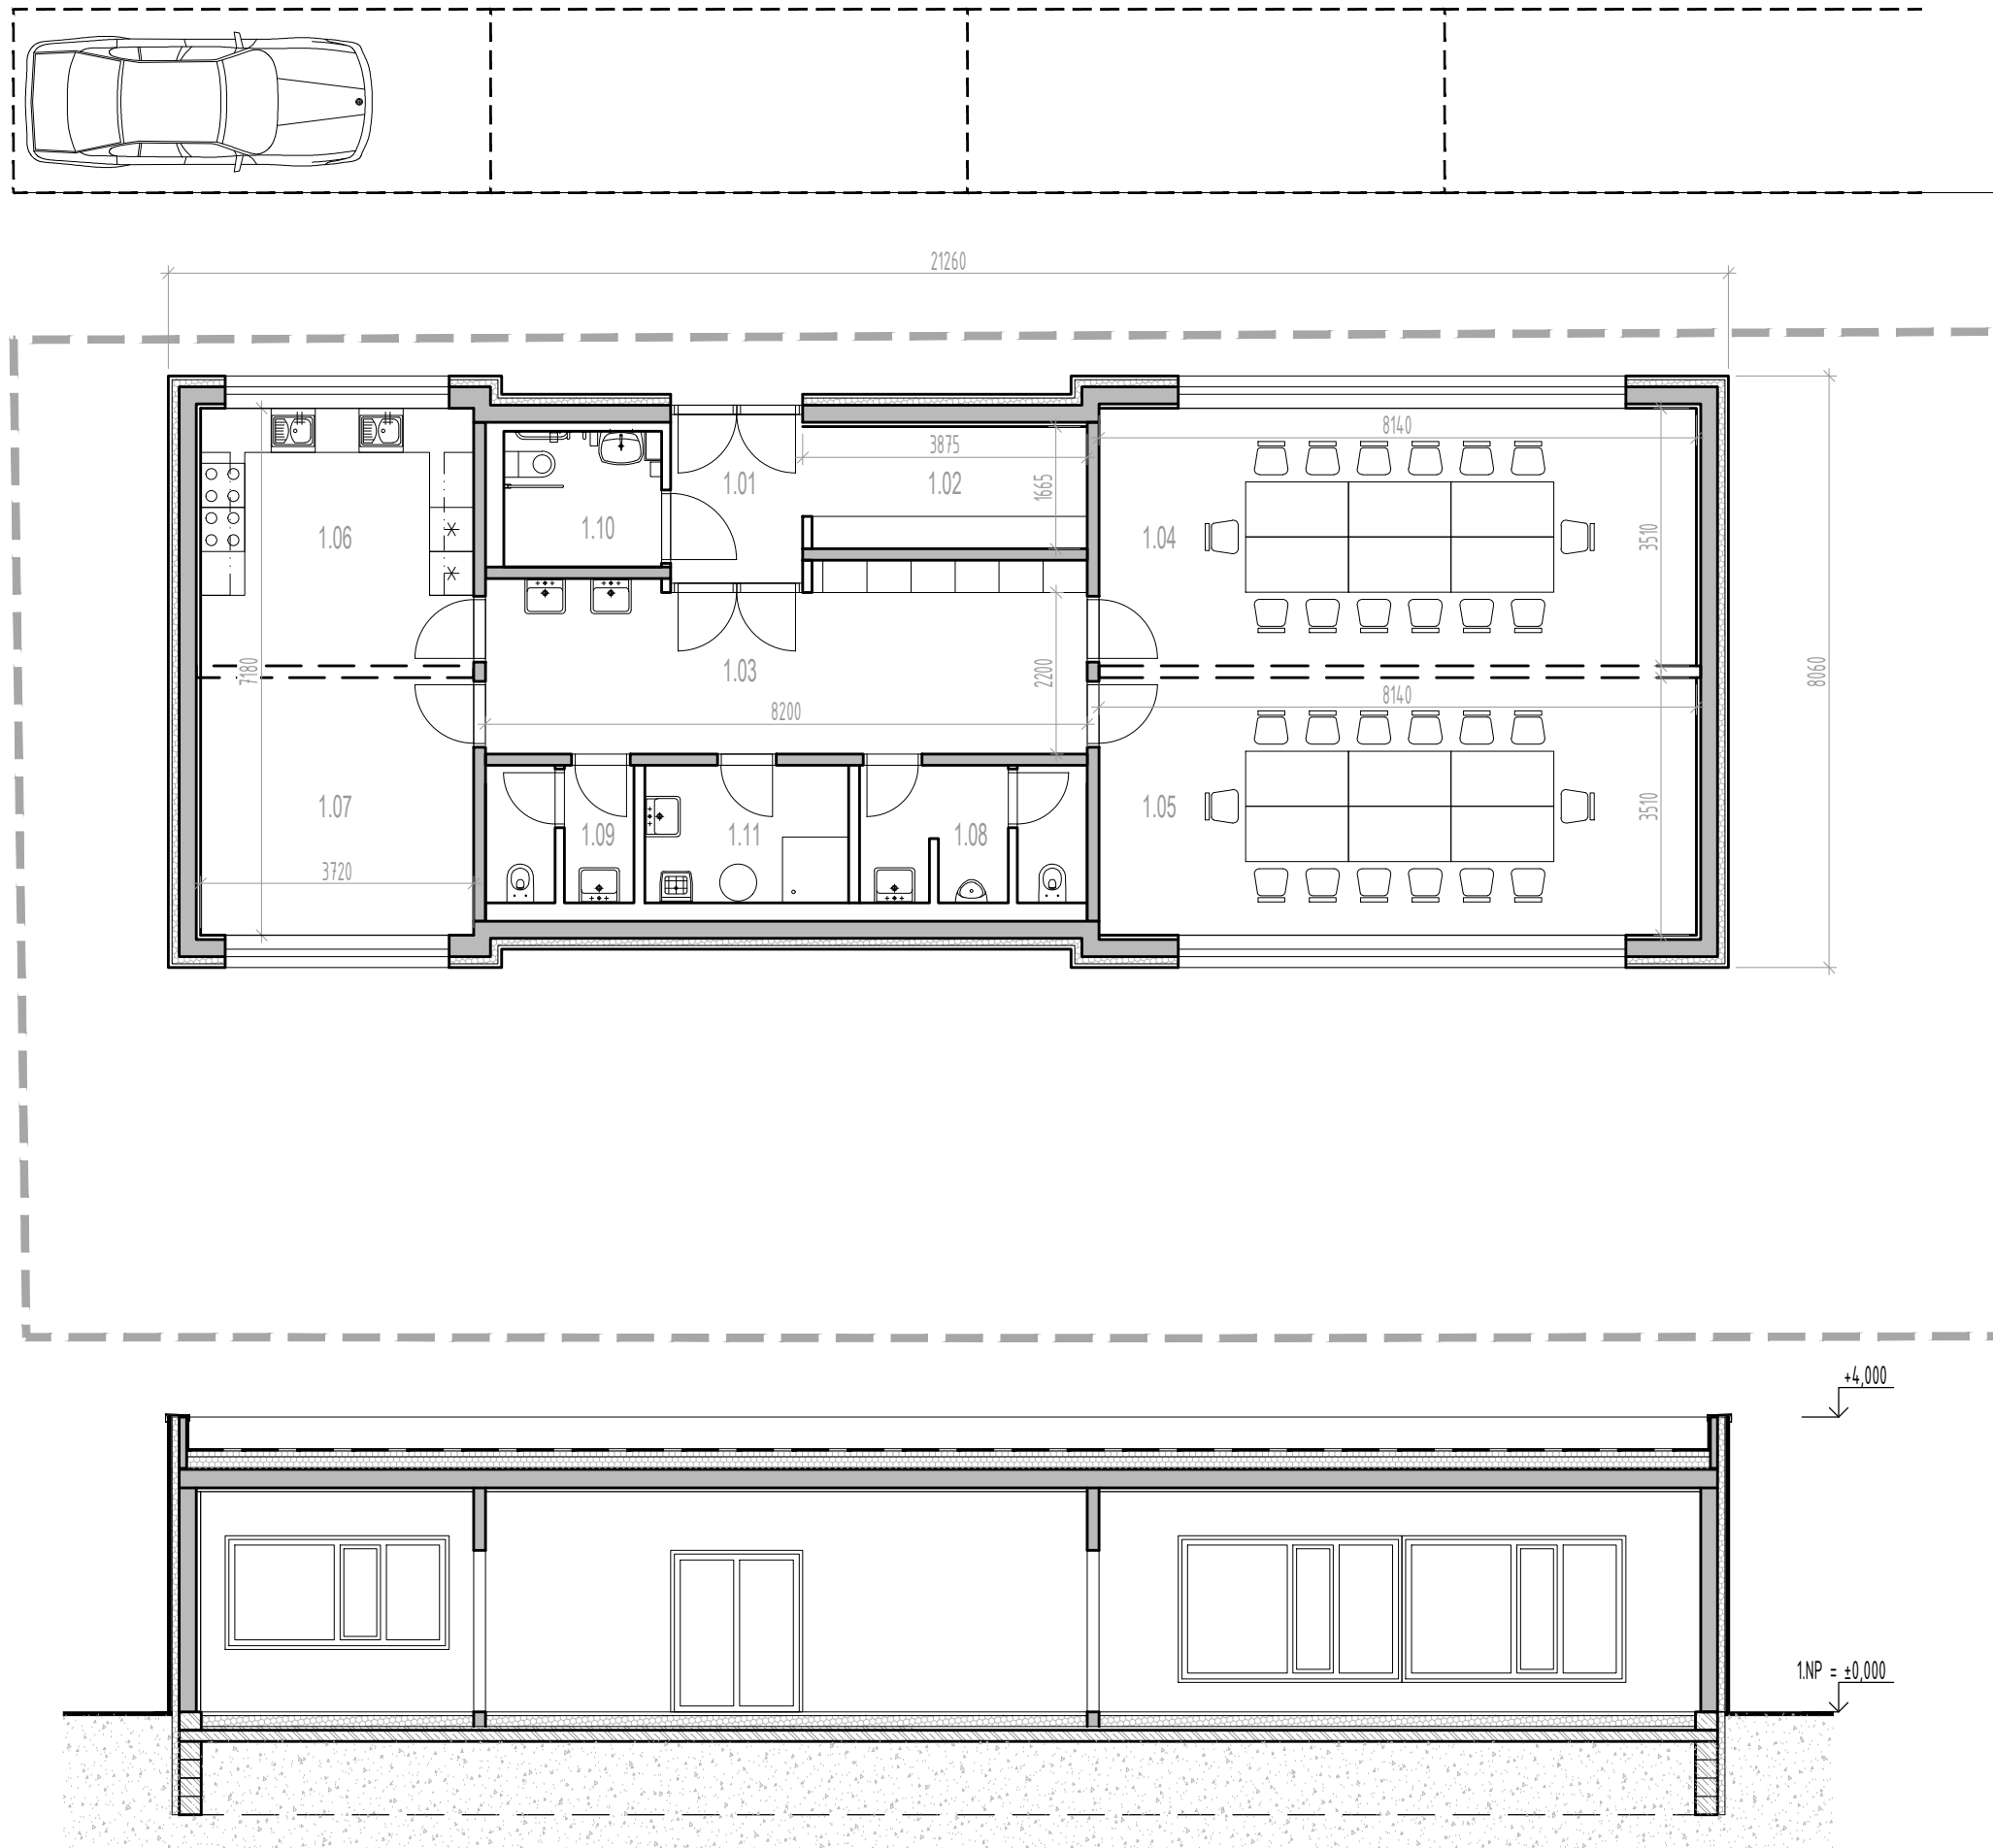

LEGENDA MÍSTNOSTÍ - 1.NP		
OZN.	ÚČEL MÍSTNOSTI	PLOCHA [m2]
1.01	ZÁDVEŘÍ	4,1
1.02	ŠATNA	6,2
1.03	CHODBA	20,1
1.04	KLUBOVNA	28,6
1.05	KLUBOVNA	28,6
1.06	KUCHYŇKA	13,1
1.07	JÍDELNA	13,1
1.08	WC MUŽI	5,6
1.09	WC ŽENY	3,6
1.10	WC IMOBILNÍ	4,0
1.11	ÚKLID	5,2
	CELKEM	132,2

